


RZUT PARTERU

skala 1:100

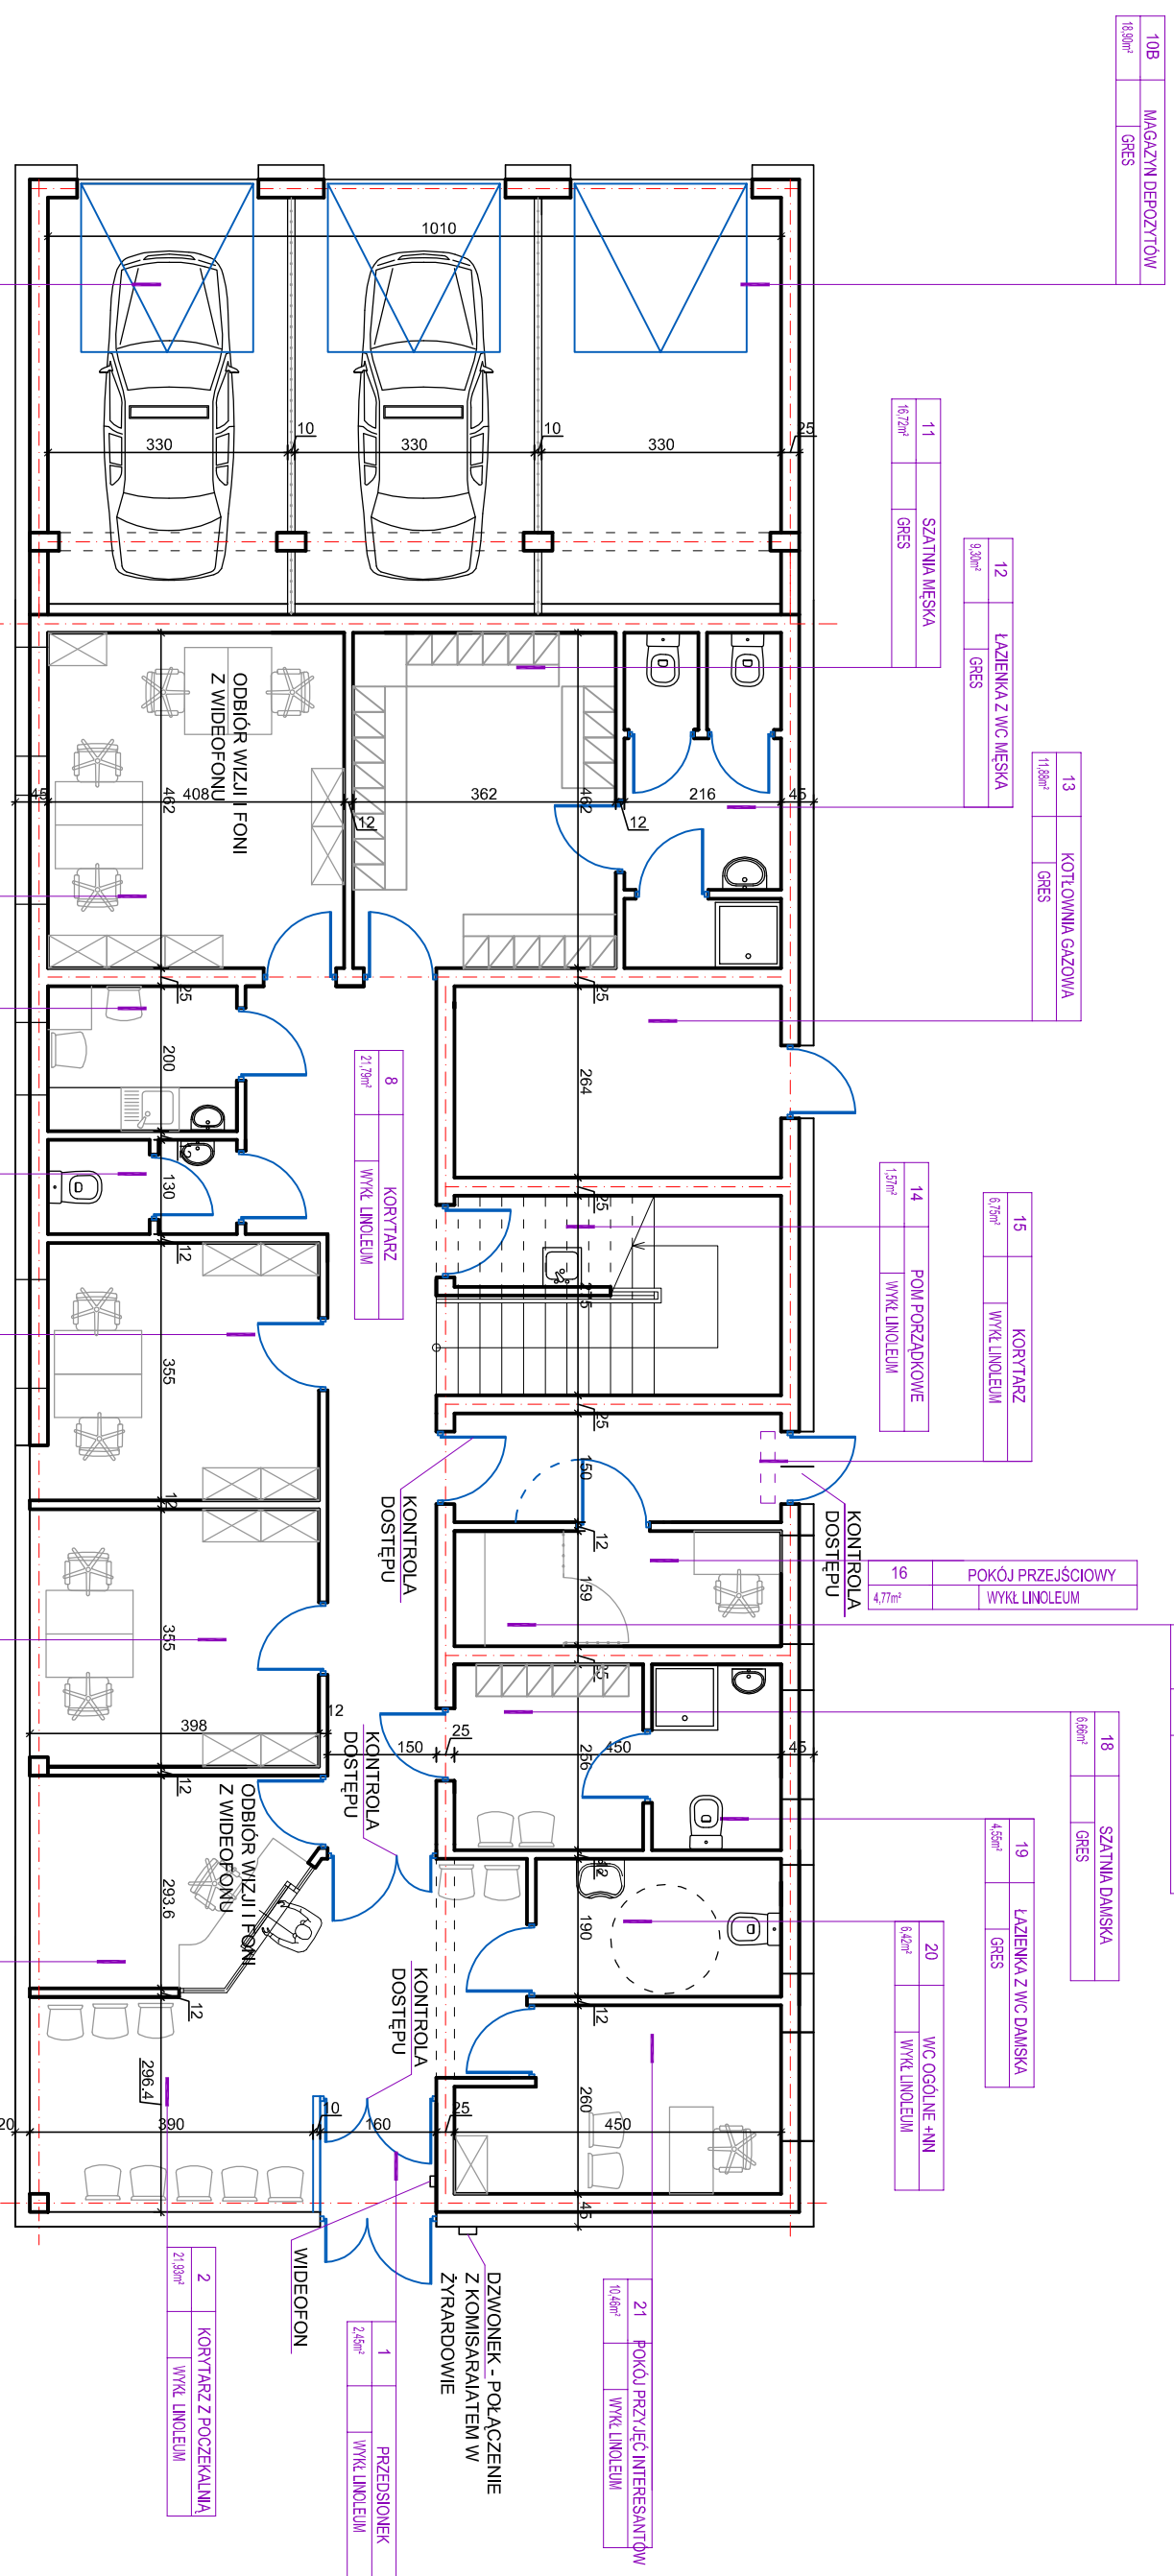

10A	GARAŻE
37,88m ²	GRES

10B	MAGAZYN DEPOZYTÓW
18,99m ²	GRES

11	SZATNIA MĘSKA
16,72m ²	GRES

12	ŁAZIENKA Z WC MĘSKA
9,20m ²	GRES

13	KOTŁOWNIA GAZOWA
11,88m ²	GRES

9	POM. BIUROWE
18,85m ²	WYKL. LINOLEUM

7	POM. SOCJALNE
5,20m ²	WYKL. LINOLEUM

6	WC
3,22m ²	GRES

14	POM. PORZĄDKOWE
1,57m ²	WYKL. LINOLEUM

15	KORYTARZ
8,75m ²	WYKL. LINOLEUM

8	KORYTARZ
21,70m ²	WYKL. LINOLEUM

5	POM. BIUROWE
3,35m ²	WYKL. LINOLEUM

4	POM. BIUROWE
14,98m ²	WYKL. LINOLEUM

3	POM. POLICJANTA-DYŻ.
10,48m ²	WYKL. LINOLEUM

17	TYMCZAS. POM. PRZEJŚCIOWE
2,29m ²	WYKL. LINOLEUM

18	SZATNIA DAMSKA
8,68m ²	GRES

19	ŁAZIENKA Z WC DAMSKA
4,55m ²	GRES

20	WC OGÓLNE +NNI
8,42m ²	WYKL. LINOLEUM

21	POKÓJ PRZYJĘĆ INTERESANTÓW
10,45m ²	WYKL. LINOLEUM

1	PRZESIONEK
2,45m ²	WYKL. LINOLEUM

2	KORYTARZ Z POCZEKALNIA
21,99m ²	WYKL. LINOLEUM

ZUP
SOCHACZEW

ZESPÓŁ USŁUG PROJEKTOWYCH
w Mszczonowie działka nr ewid. 196/4

tel. 46 862 24 57, e-mail: zupkorniluk@wp.pl

adres: ul. 15 SIERPNIA 6
96-500 SOCHACZEW

TEMAT	KONCEPCJA BUDOWY BUDYNKU KOMISARIATU POLICJI W Mszczonowie działka nr ewid. 196/4	
INWESTOR	KOMENDA WOJEWÓDZKA POLICJI Z SIEDZIBĄ W RADOWIU RADOM, UL. 11 LISTOPADA 37/59	data: LISTOPAD 2014r.
BRANŻA	KONCEPCJA	skala: 1:100
NAZWA RYSUNKU	RZUT PARTERU	Nr.crs. 2
PROJEKTOWAŁ	inż. Maria Korniluk upr. bud. nr 72/94, 68/88 Sk-ce	