

Województwo: mazowieckie

Powiat: żyrardowski

Jednostka ewidencyjna: 143802\_4-Miasto Mszczonów

Obręb ewidencyjny: 0001-Miasto Mszczonów

Działka(-i): 196/4


# PROJEKT ZAGOSPODAROWANIA TERENU

## KONCEPCJA BUDOWY BUDYNKU KOMISARIATU POLICJI

W MSZCZONOWIE działka nr ewid. 196/4

skala 1:500

Skala 1:500

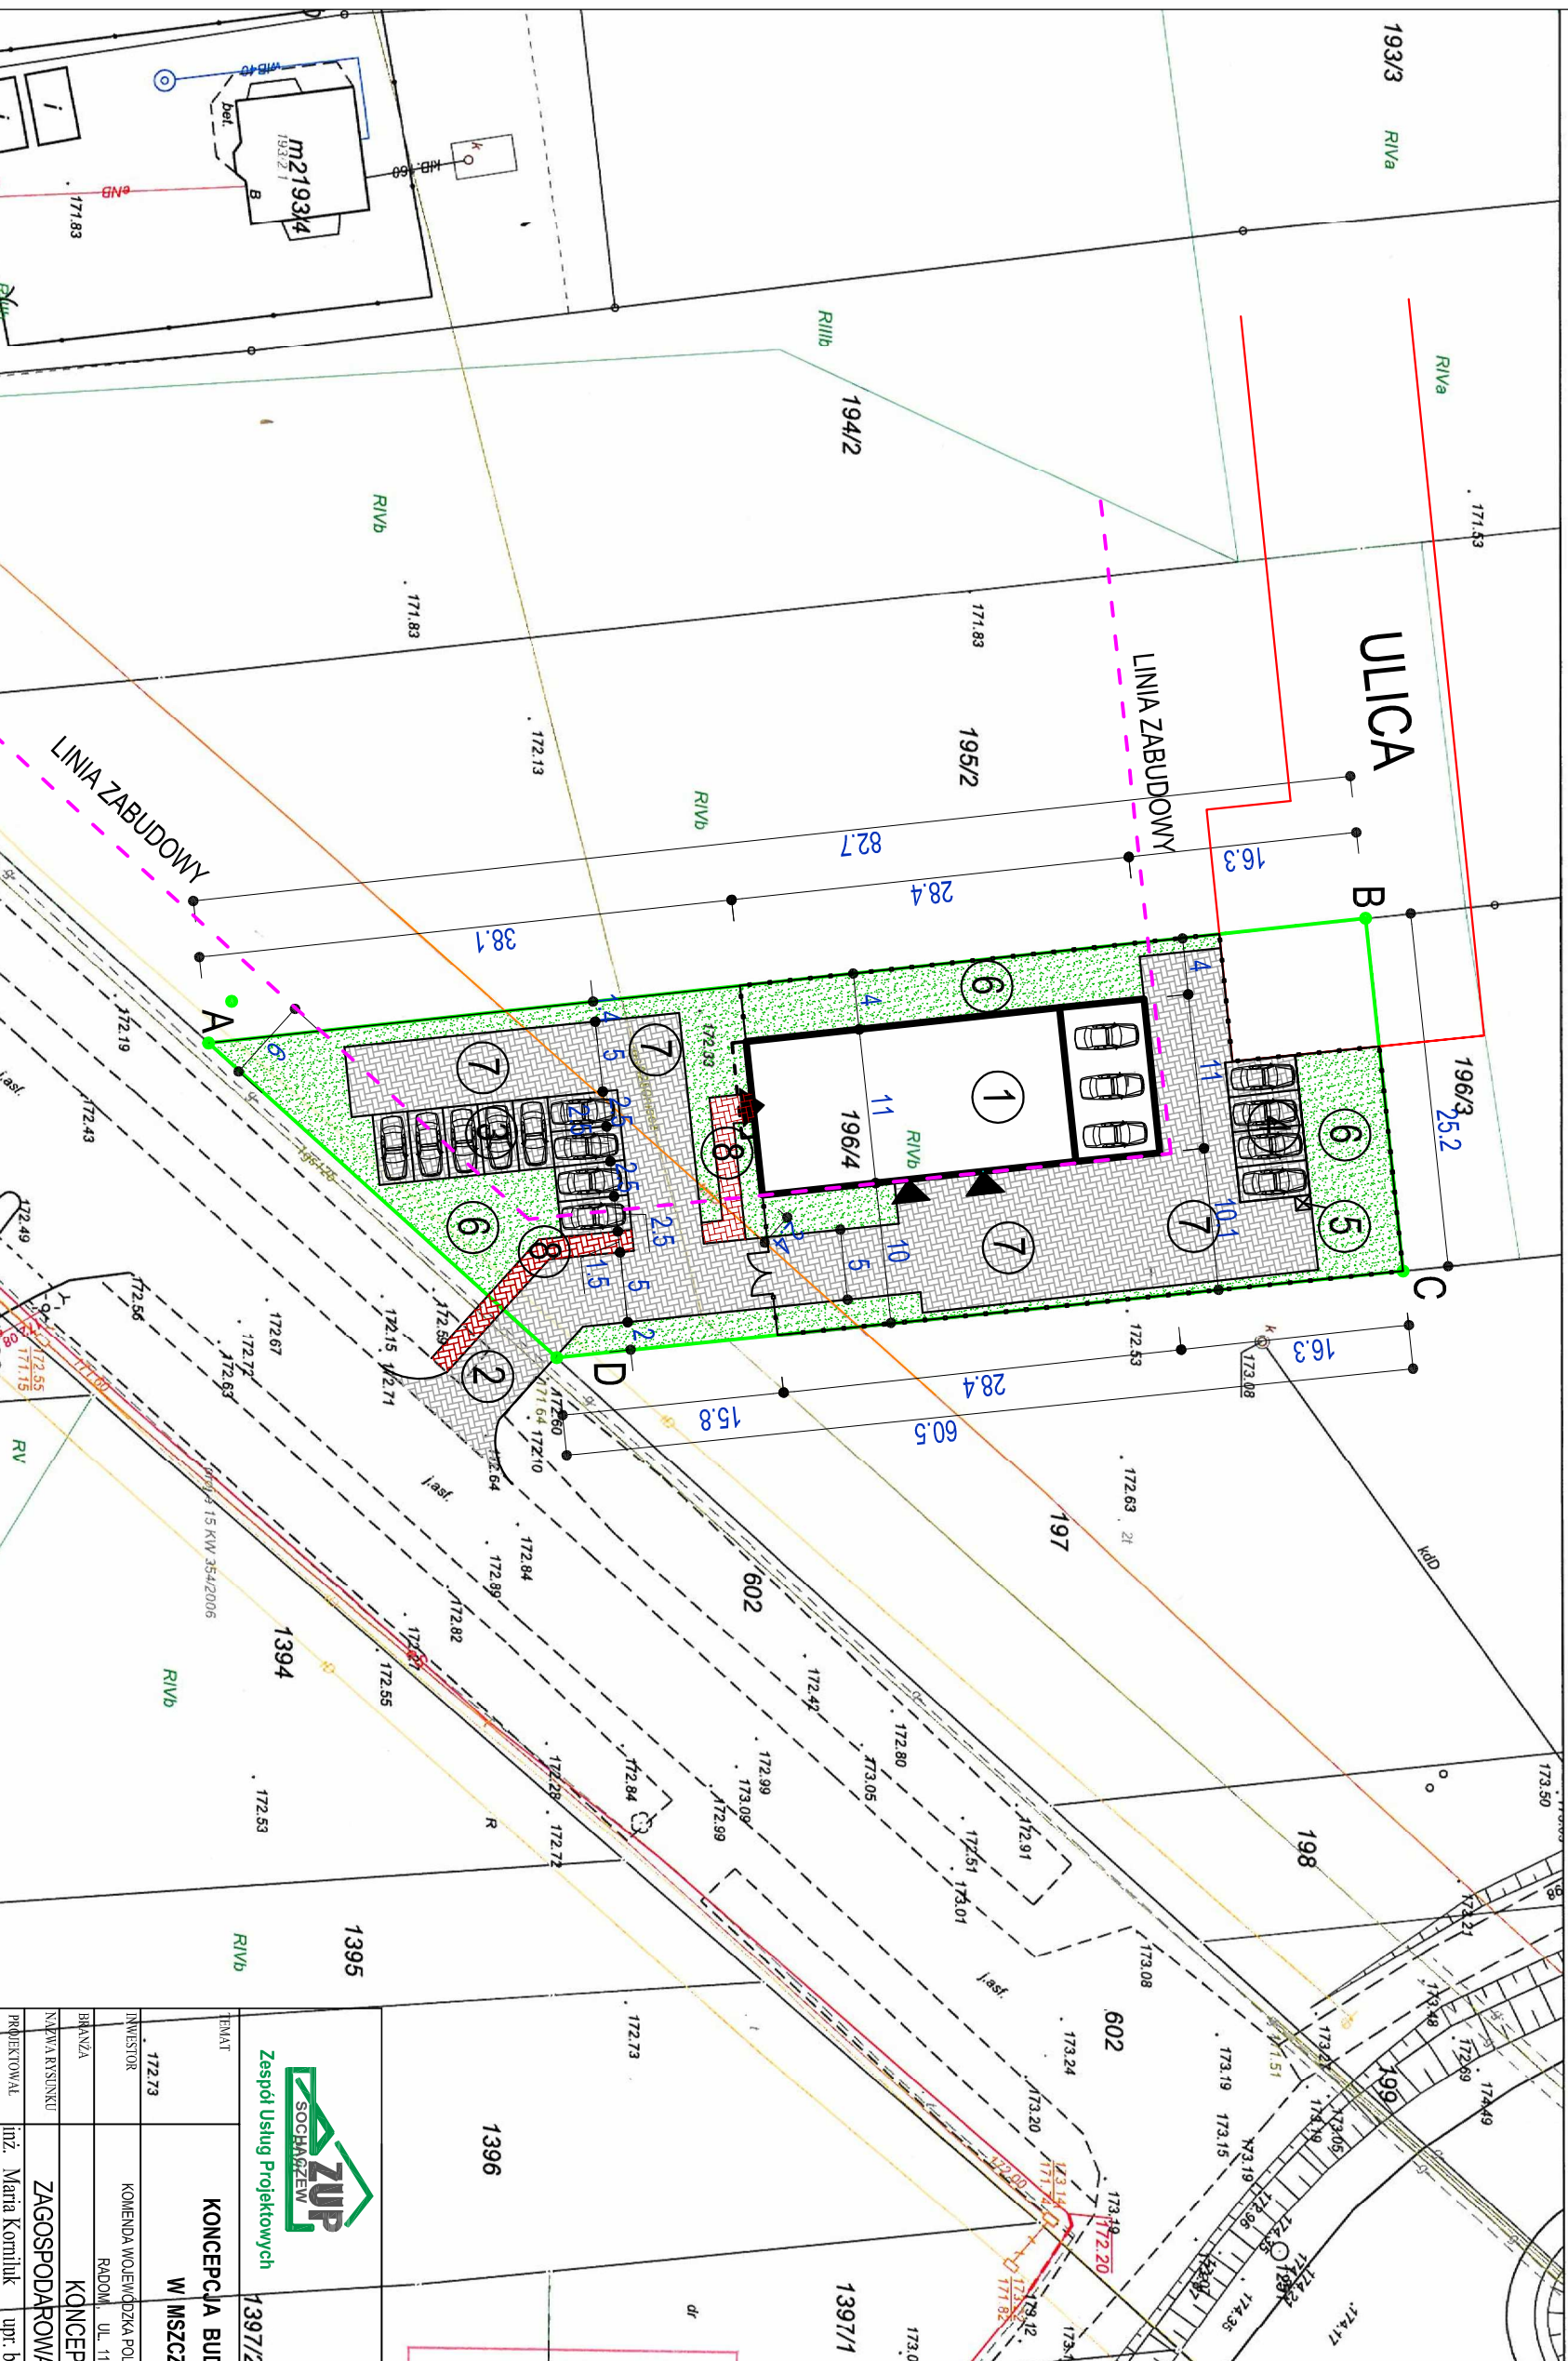

- LEGENDA:
- A,B,C,D - GRANICA OPRACOWANIA -GRANICE DZIAŁEK
  - 1- BUDYNEK KOMISARIATU - proj.
  - 2- ZŁAZD Z DROGI PUBLICZNEJ - l-proj.
  - 3- PARKING DLA INTERESANTÓW - proj.
  - 4- PARKING DLA PRACOWNIKÓW - proj.
  - 5- MIEJSCE GROMADZENIA ODPADÓW - proj.
  - 6- TERENY ZIELONE - proj.
  - 7- TEREN UTMWARDZONY - proj.
  - 8- CHODNIK - PROJ.
  - ogrodzenie - proj.
  - linia zabudowy

STAROSTWO POWIATOWE W ŻYRARDOWIE  
ul. Limanowskiego 45, 96-300 Żyrardów

Poświadczam się zgodność niniejszej kopii z treścią materiału państwowego zasobu geodezyjnego i kartograficznego.

Nazwa materiału zasobu: *mapa zasadnicza*

Identyfikator ewidencyjny materiału zasobu: *66-6642-914-2005*

Data wykonania kopii: *28.10.2015*

*mgr Antoni Twarowski*  
Z UP STAROSTY

Zespół Usług Projektowych		ZESPÓŁ USŁUG PROJEKTOWYCH	
1397/2		1397/2	
KONCEPCJA BUDOWY BUDYNKU KOMISARIATU POLICJI		KONCEPCJA BUDOWY BUDYNKU KOMISARIATU POLICJI	
W MSZCZONOWIE działka nr ewid. 196/4		W MSZCZONOWIE działka nr ewid. 196/4	
INWESTOR		INWESTOR	
KOMENDA WOJEWÓDZKA POLICJI Z SIEDZIBĄ W RADOMIU		KOMENDA WOJEWÓDZKA POLICJI Z SIEDZIBĄ W RADOMIU	
RADOMI, UL. 11 LISTOPADA 37/39		RADOMI, UL. 11 LISTOPADA 37/39	
BRANŻA		BRANŻA	
KONCEPCJA		KONCEPCJA	
NAZWA RYSUNKU		NAZWA RYSUNKU	
ZAGOSPODAROWANIE TERENU		ZAGOSPODAROWANIE TERENU	
PRZEKŁADOWAŁ		PRZEKŁADOWAŁ	
Inż. Maria Korniliuk		Inż. Maria Korniliuk	
upr. bud. nr 72/94, 68/88 Sk-ce		upr. bud. nr 72/94, 68/88 Sk-ce	
data:		data:	
LISTOPAD 2014r.		LISTOPAD 2014r.	
skala: 1:500		skala: 1:500	
Nr.rys. 1		Nr.rys. 1	