


ZESTAWIENIE POMIESZCZEŃ PARTERU			
NR	NAZWA POMIESZCZENIA	POW.	POSADZKA
P.1.1	GŁÓWNY PUNKT DYSTRYBUCJI	18,44 m <sup>2</sup>	wyleżdżina pcv
P.1.2			wyleżdżina pcv
P.1.3	MAGAZYN WPI	23,85 m <sup>2</sup>	wyleżdżina pcv
P.1.4	SZATNIA MĘSKA	89,80 m <sup>2</sup>	wyleżdżina pcv
P.1.5	MAGAZYN WPI	13,82 m <sup>2</sup>	wyleżdżina pcv
P.1.6	MAGAZYN WPI	14,00 m <sup>2</sup>	wyleżdżina pcv
P.1.7	POM. SOCJALNE	6,83 m <sup>2</sup>	wyleżdżina pcv
P.1.8	POKÓJ BIUROWY	19,00 m <sup>2</sup>	wyleżdżina pcv
P.1.9	POKÓJ BIUROWY	16,61 m <sup>2</sup>	TERAKOTA
P.1.10	KOMUNIKACJA	94,14 m <sup>2</sup>	wyleżdżina pcv
P.1.11	WC MĘSKIE	5,19 m <sup>2</sup>	TERAKOTA
P.1.12	ŁAZIENKA MĘSKA	12,10 m <sup>2</sup>	TERAKOTA
P.1.13	POKÓJ BIUROWY	13,83 m <sup>2</sup>	wyleżdżina pcv
P.1.14	POKÓJ BIUROWY	13,83 m <sup>2</sup>	wyleżdżina pcv
P.1.15	POKÓJ BIUROWY	13,83 m <sup>2</sup>	wyleżdżina pcv
P.1.16	WC DAMSKI	5,97 m <sup>2</sup>	wyleżdżina pcv
P.1.17	POK. BIUROWY, DEPOZYTARIUSZ	13,82 m <sup>2</sup>	wyleżdżina pcv
P.1.18	POK. KIEROWNIKA	14,57 m <sup>2</sup>	wyleżdżina pcv
P.1.19	POK. PROFOSA	13,76 m <sup>2</sup>	wyleżdżina pcv
P.1.20	KUCHNIA BRUDNOCZYSTA	15,38 m <sup>2</sup>	TERAKOTA
P.1.21	WC DLA ZATRZYMANÝCH	8,06 m <sup>2</sup>	wyleżdżina pcv
P.1.22	WC PERSONELU MĘSKIE	7,81 m <sup>2</sup>	wyleżdżina pcv
P.1.23	WC DLA NIEPEŁNOSPRAWNYCH	4,45 m <sup>2</sup>	wyleżdżina pcv
P.1.24	KORYTARZ	81,85 m <sup>2</sup>	wyleżdżina pcv
P.1.25	POKÓJ ZATRZYMANÝ	13,81 m <sup>2</sup>	wyleżdżina bet.
P.1.26	POKÓJ ZATRZYMANÝ	13,78 m <sup>2</sup>	wyleżdżina bet.
P.1.27	POKÓJ ZATRZYMANÝ	13,81 m <sup>2</sup>	wyleżdżina bet.
P.1.28	POKÓJ ZATRZYMANÝ	13,81 m <sup>2</sup>	wyleżdżina bet.
P.1.29	POKÓJ ZATRZYMANÝ	13,81 m <sup>2</sup>	wyleżdżina bet.
P.1.30	POKÓJ ZATRZYMANÝ	13,86 m <sup>2</sup>	wyleżdżina bet.
P.1.31	POKÓJ ZATRZYMANÝ	13,86 m <sup>2</sup>	wyleżdżina bet.
P.1.32	MAGAZYN	12,39 m <sup>2</sup>	wyleżdżina bet.
P.1.33	MAGAZYN CZYSTEJ POŚCIELI	13,20 m <sup>2</sup>	TERAKOTA
P.1.34	MAGAZYN ŚRODKÓW CZYSTOŚCI	10,96 m <sup>2</sup>	TERAKOTA
RAZEM		621,06 m <sup>2</sup>	

UWAGA  
1. PRZED REALIZACJĄ PRAC BUDOWLANYCH I ZAMAWIANIEM ELEMENTÓW NALEŻY SPRAWDZIĆ WYMIARY NA BUDOWIE LUB WYKONAĆ POMIARY GEODEZYJNE.  
2. WSZELKIE NIEZGODNOŚCI I NIEJASNOŚCI W DOKUMENTACJI ORAZ NA BUDOWIE PRZED WYKONANIEM ROBÓT BUDOWLANYCH NALEŻY ZGŁASZAĆ PROJEKTANTOM.  
3. WSKAZANE MATERIAŁY WYKONCZONE ORAZ WYPOSAŻENIE STALE I RUCHOME NALEŻY PRZEDSTAWIĆ DO AKCEPTACJI INWESTORA I PROJEKTANTA.

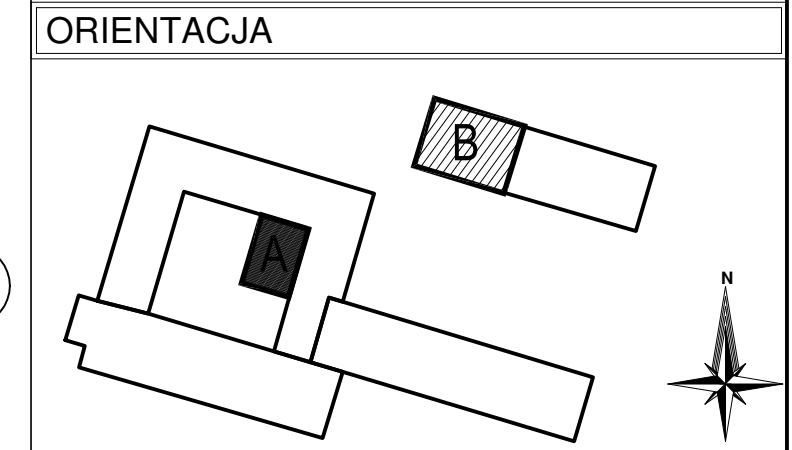

Embi Architektura  
Spółka z ograniczoną odpowiedzialnością  
26-600 Radom, ul. Głazowa 5/7  
tel. 48/983 66 90

Opis:  
Zmiana funkcji pomieszczeń w budynku nr. 5 z pomieszczenia socjalnego, przebudowa pomieszczeń - zmiana funkcji pomieszczeń w budynku nr. 5, budowa budynku garażowego z zapleczem technicznym wraz z przebudową rozdzielni elektrycznej i wyznaczeniem miejsc parkingowych w ramach zmiany. Zmiana funkcji POKÓJ w Radomiu Komenda Wojewódzka Policji z siedzibą w Radomiu - przebudowa pomieszczeń - zmiana funkcji POKÓJ na Salkonowy, budowa zaplecza technicznego - garażowego, przebudowa rozdzielni elektrycznej wraz z wyznaczeniem miejsc parkingowych.

Inwestor - Zleceniodawca:  
KOMENDA WOJEWÓDZKA POLICJI Z SIEDZIBĄ W RADOMIU  
ul. 11 LISTOPADA 37/59, 26-600 RADOM

Brano:	Architektura :	Uprawnienia:	Podpis:
Projektował:	mgr inż. arch. Sylwester Piętko	MA 014 / 07	
Sprawił:	mgr inż. arch. Emilia Skwra	MA 040 / 13	
Opracował:	mgr inż. arch. Maciej Sowa		

Rysunek:  
RZUT PIĘTRA  
Faza: P. WYKONAWCZY Data: 06.2019. Skala: 1:100  
Nr rys.: Nr str.:  
Projekt ten jest chroniony prawem autorskim.  
Kopowanie i zmiany mogą być dokonywane jedynie za zgodą autorów.

A.1.2