



Miejscowy plan zagospodarowania przestrzennego dla terenów o funkcji mieszkaniowej jednorodzinnej i usług publicznych przy ul. Batalionów Chtopskich w mieście Zwoleniu

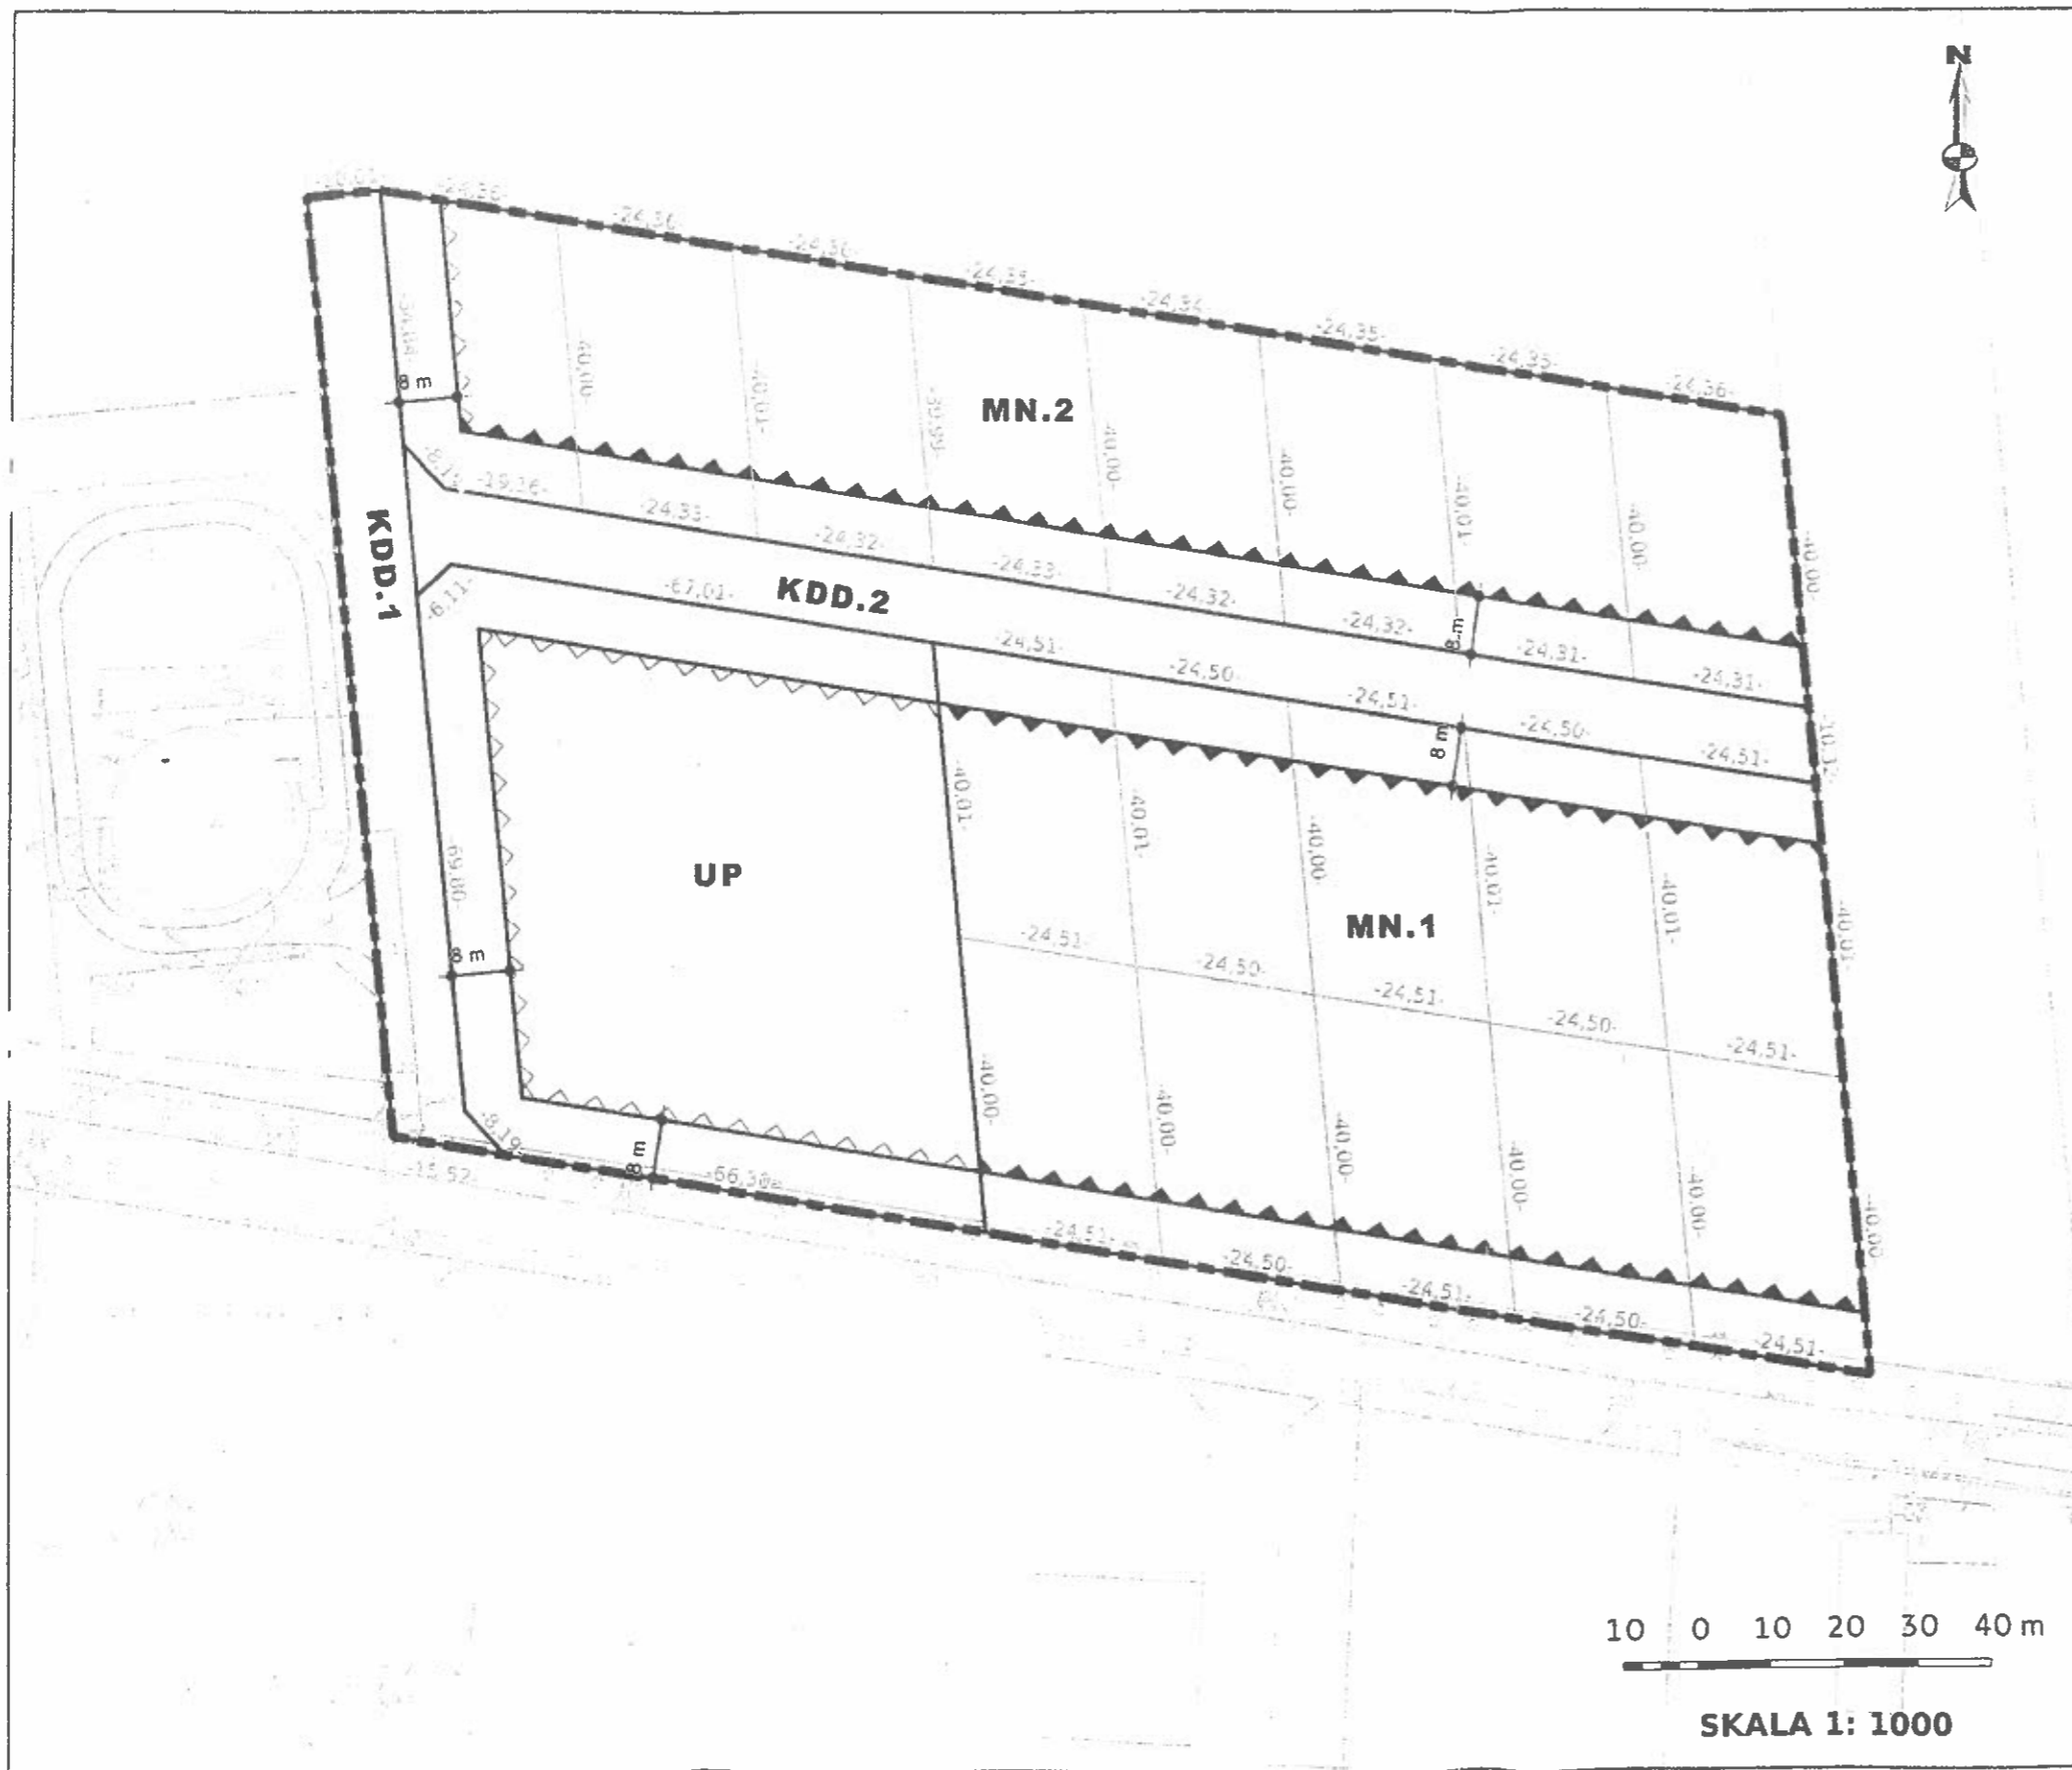

wyrys ze studium uwarunkowań i kierunków
zagospodarowania przestrzennego gminy z oznaczeniem
granic obszaru objętego projektem planu miejscowego

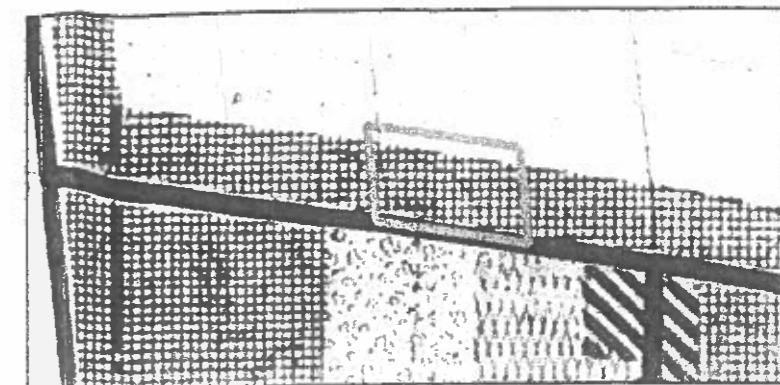

- granica opracowania
- linie rozgraniczające tereny
- linie projektowanych podziałów własnościowych
- MN tereny zabudowy mieszkaniowej jednorodzinnej
- UP teren usług publicznych
- KDD tereny dróg publicznych
- obowiązujące linie zabudowy
- nieprzekraczalne linie zabudowy
- 8 m wymiarowanie linii zabudowy
- 8.00 wymiarowanie działek budowlanych

SKALA 1: 10 000

granica obszaru wskazanego
do objęcia miejscowym
planem zagospodarowania
przestrzennego

Legenda

Granice i linie rozgraniczające

- granica opracowania
- linie rozgraniczające tereny
- linie projektowanych podziałów własnościowych

Przeznaczenie terenu

- | | |
|-----|----------------------------------------------|
| MN | tereny zabudowy mieszkaniowej jednorodzinnej |
| UP | teren usług publicznych |
| KDD | tereny dróg publicznych |

Linie zabudowy

- obowiązujące linie zabudowy
- nieprzekraczalne linie zabudowy

Linie wymiarowe

- 8 m wymiarowanie linii zabudowy
- 8.00 wymiarowanie działek budowlanych