
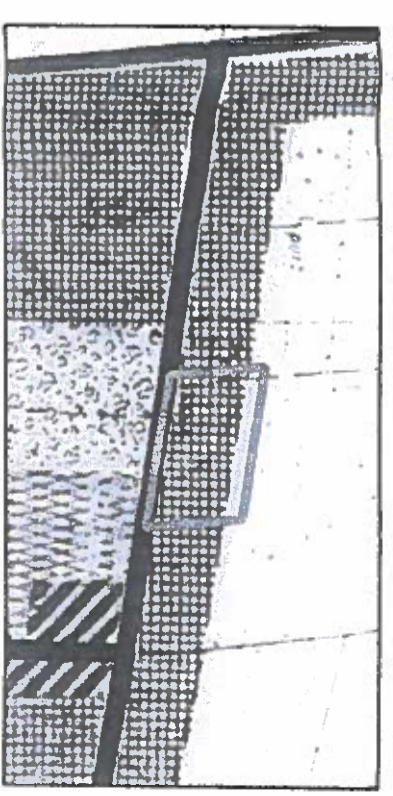


## Miejscowy plan zagospodarowania przestrzennego dla terenów o funkcji mieszkaniowej jednorodzinnej i usług publicznych przy ul. Batalionów Chłopskich w mieście Zwoleniu

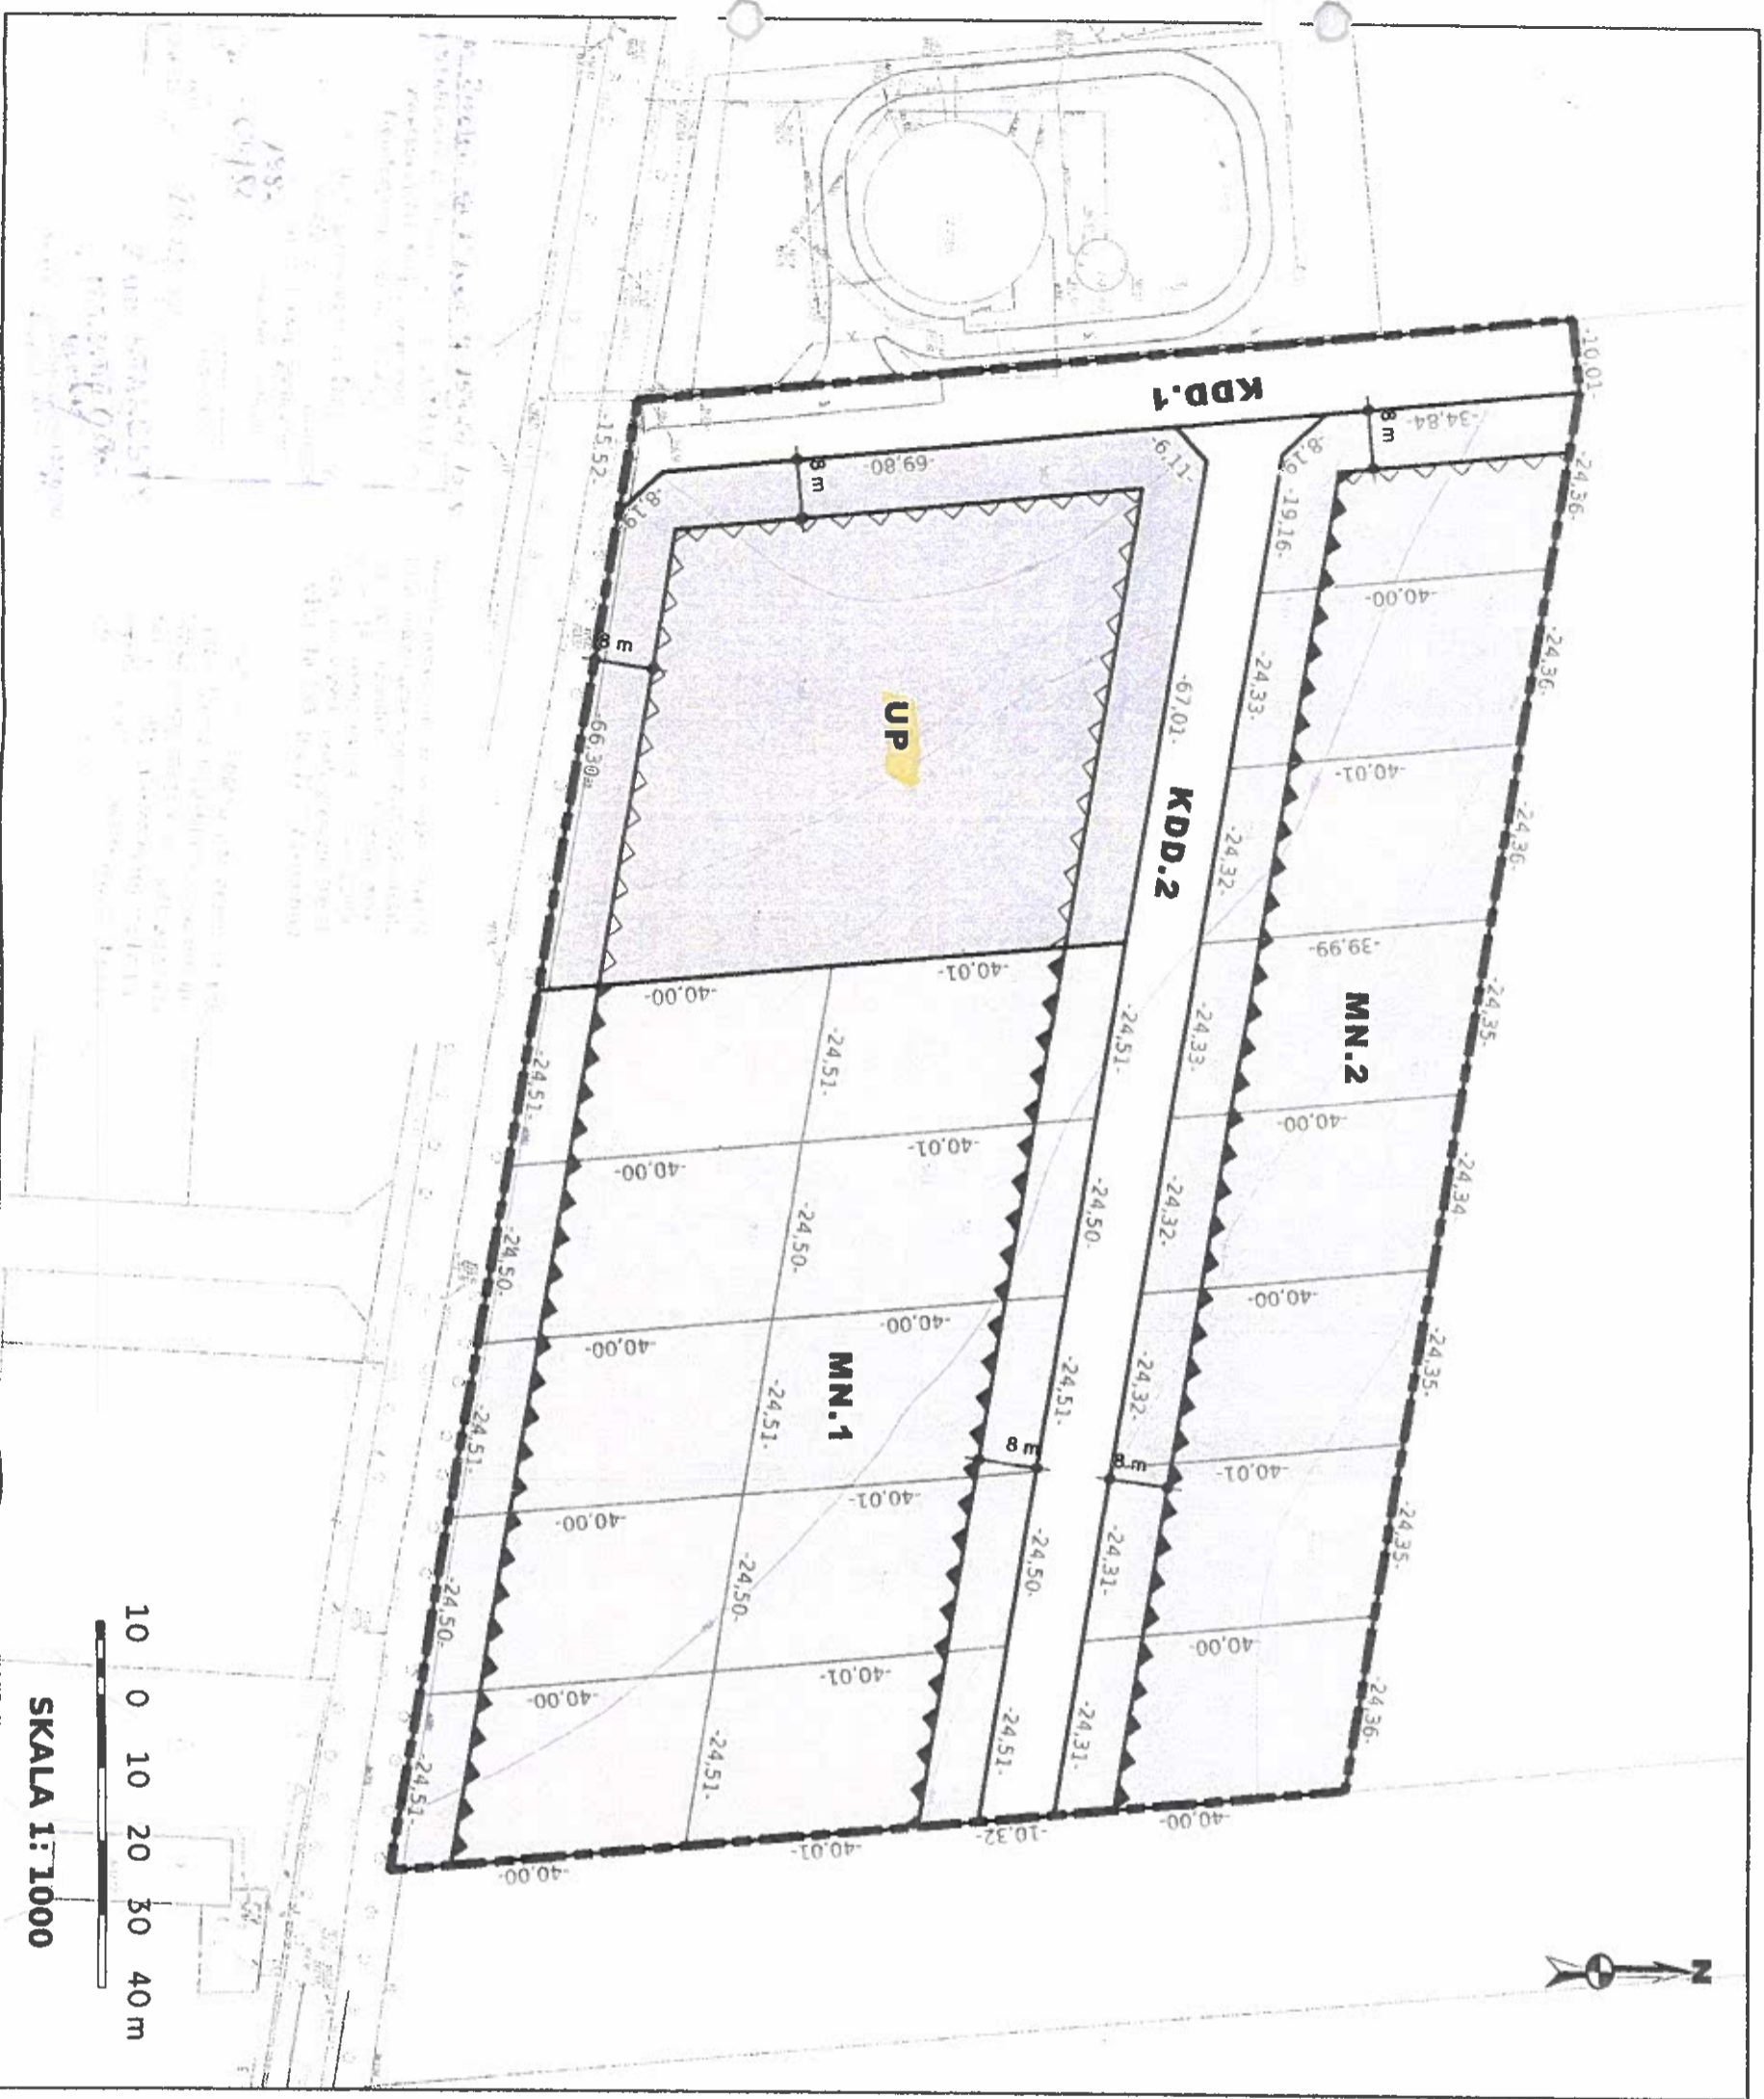

Wyrzys ze studium uwarunkowań i kierunków zagospodarowania przestrzennego gminy z oznaczeniem granic obszaru objętego projektem planu miejscowego

SKALA 1: 10 000

□ granica obszaru wskazanego do objęcia miejscowym planem zagospodarowania przestrzennego

- teren zabudowy mieszkaniowej jednorodzinnej
- teren usług publicznych
- teren drogi publicznej
- teren wymiarowy
- wymiarowanie linii zabudowy
- wymiarowanie działek budowlanych

### Legenda

Granice i linie rozgraniczające

□ granica opracowania

□ linie rozgraniczające tereny

— linie projektowanych podziałów własnościowych

### Przeznaczenie terenu

MN tereny zabudowy mieszkaniowej jednorodzinnej

UP teren usług publicznych

KDD tereny dróg publicznych

### Linie zabudowy

— obowiązujące linie zabudowy

— nieprzekraczalne linie zabudowy

### Linie wymiarowe

8 m — wymiarowanie linii zabudowy

-8.00- wymiarowanie działek budowlanych