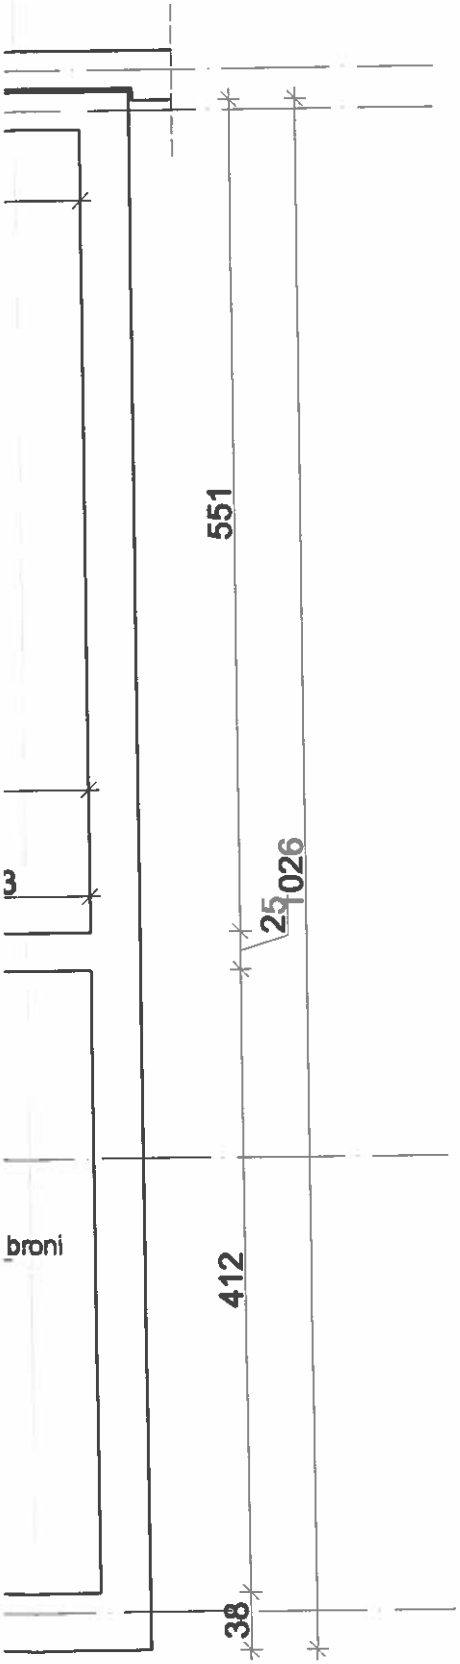

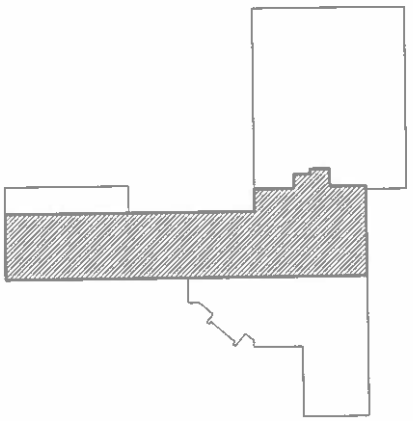

LOKALIZACJA STRZELNICY
W BUDYNKU ADMINISTRACYJNYM

PREZES ZARZĄDU

mgr inż. Wiesław Lesisz

PRZEDSIĘBIORSTWO ROBÓT INWESTYCYJNYCH
PRILEX Sp. z o.o.
26-600 Radom, ul. Krasnowskiego 1/7
tel. (48) 362 54 28,

INWESTOR:	KOMENDA WOJEWÓDZKA POLICJI z siedzibą w Radomiu, ul. 11 Listopada 37/59
OBIEKT:	K.P.P. w Grójcu Strzelnica
RYSUNEK:	*Strzelnica-technologia*
AUTOR:	mgr inż. arch. Zbigniew Chołuj mgr inż. arch. Sylwester Piętak mgr inż. arch. Witold Malmon
SPRAWDZIŁ:	
FAZA:	Projekt budowlany-Strzelnica
DATA: 11.2004r.	SKALA: 1:50

BRANŻA: ARCHITEKTURA

STRONA: 29

lu uzyskania interpretacji lub modyfikacji w trybie nadzoru autorskiego.