


OGRODZENIE Z KSZTAŁTOWNIKÓW PIONOWYCH W KOLORZE GRAFITOWYM O PRZEKROJU 30X40mm. PRZEWIĄZANYCH DWOMA KSZTAŁTOWNIKAMI POZIOMYMI, MODUŁ MOCOWANY DO SŁUPKÓW O PRZEKROJU 100x100mm. WYSOKOŚĆ OGRODZENIA 350cm. OGRODZENIE ZAKOŃCZONE WYSIĘGNIKIEM DŁUGOŚCI 70cm. ZWIĘCZONYM DRUTEM KOLCZASTYM W FORMIE ZWOJÓW. W OGRODZENIU PRZEWIDZIANO CZTERY BRAMY WJAZDOWE I TRZY FURTKI.

UWAGA

1. PRZED REALIZACJĄ PRAC BUDOWLANYCH I ZAMAWIANIEM ELEMENTÓW NALEŻY SPRAWDZIĆ WYMIARY NA BUDOWIE LUB WYKONAĆ POMIARY GEODEZYJNE
2. WSZELKIE NIEZGODNOŚCI I NIEJASNOŚCI W DOKUMENTACJI ORAZ NA BUDOWIE PRZED WYKONANIEM ROBÓT BUDOWLANYCH NALEŻY ZGŁASZAĆ PROJEKTANTOMI
3. WSZELKIE MATERIAŁY WYKOŃCZENIOWE ORAZ WYPOSAŻENIE STAŁE I RUCHOME NALEŻY PRZEDSTAWIĆ DO AKCEPTACJI INWESTORA I PROJEKTANTA

ORIENTACJA

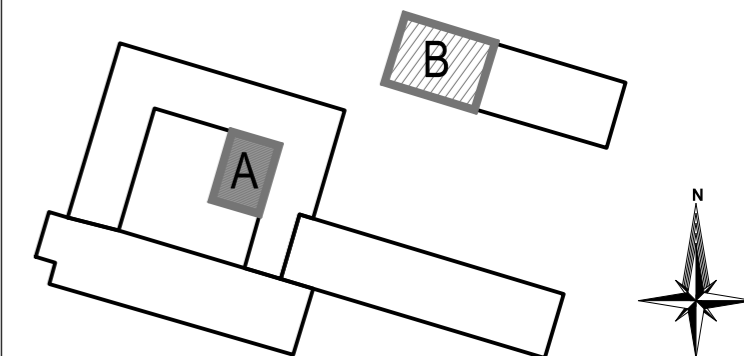

Embi Architektura
Spółka z ograniczoną odpowiedzialnością
26-600 Radom, ul. Gazowa 5/7
tel. 48/383 66 90

Obiekt:
„Rozbudowa budynku nr. 5 o pomieszczenia socjalne, przebudowa pomieszczeń - zmiana funkcji pomieszczeń budynku nr. 5, budowa budynku garażowego z zapleczem technicznym wraz z przebudową rozdzielni elektrycznej i wymianą agregatów prądotwórczych” w ramach zadania „Komenda Miejska Policji w Radomiu/ Komenda Wojewódzka Policji z/s w Radomiu - przebudowa pomieszczeń - zmiana funkcji PdOZ na Sektorowy, budowa zaplecza technicznego - garażowego, przebudowa głównej rozdzielni elektrycznej wraz z wymianą agregatów prądotwórczych”

Inwestor-Zleceniodawca:
KOMENDA WOJEWÓDZKA POLICJI Z SIEDZIBĄ W RADOMIU
ul. 11 LISTOPADA 37/59, 26-600 RADOM

Branża:	Architektura :	Uprawnienia:	Podpis:
Projektował:	mgr inż. arch. Sylwester Piętaś	MA 014 / 07	
Sprawdził:	mgr inż. arch. Emilia Skwira	MA 040 / 13	
Opracował:	mgr inż. arch. Maciej Sowa		


Rysunek:

OGRODZENIE

Faza:	P. WYKONAWCZY	Data:	06.2019.	Skala:	1:20
-------	---------------	-------	----------	--------	------

Projekt ten jest chroniony prawem autorskim.
Kopiowanie i zmiany mogą być dokonywane jedynie za zgodą autorów.

Nr rys.:
PZT.2
Nr str.:

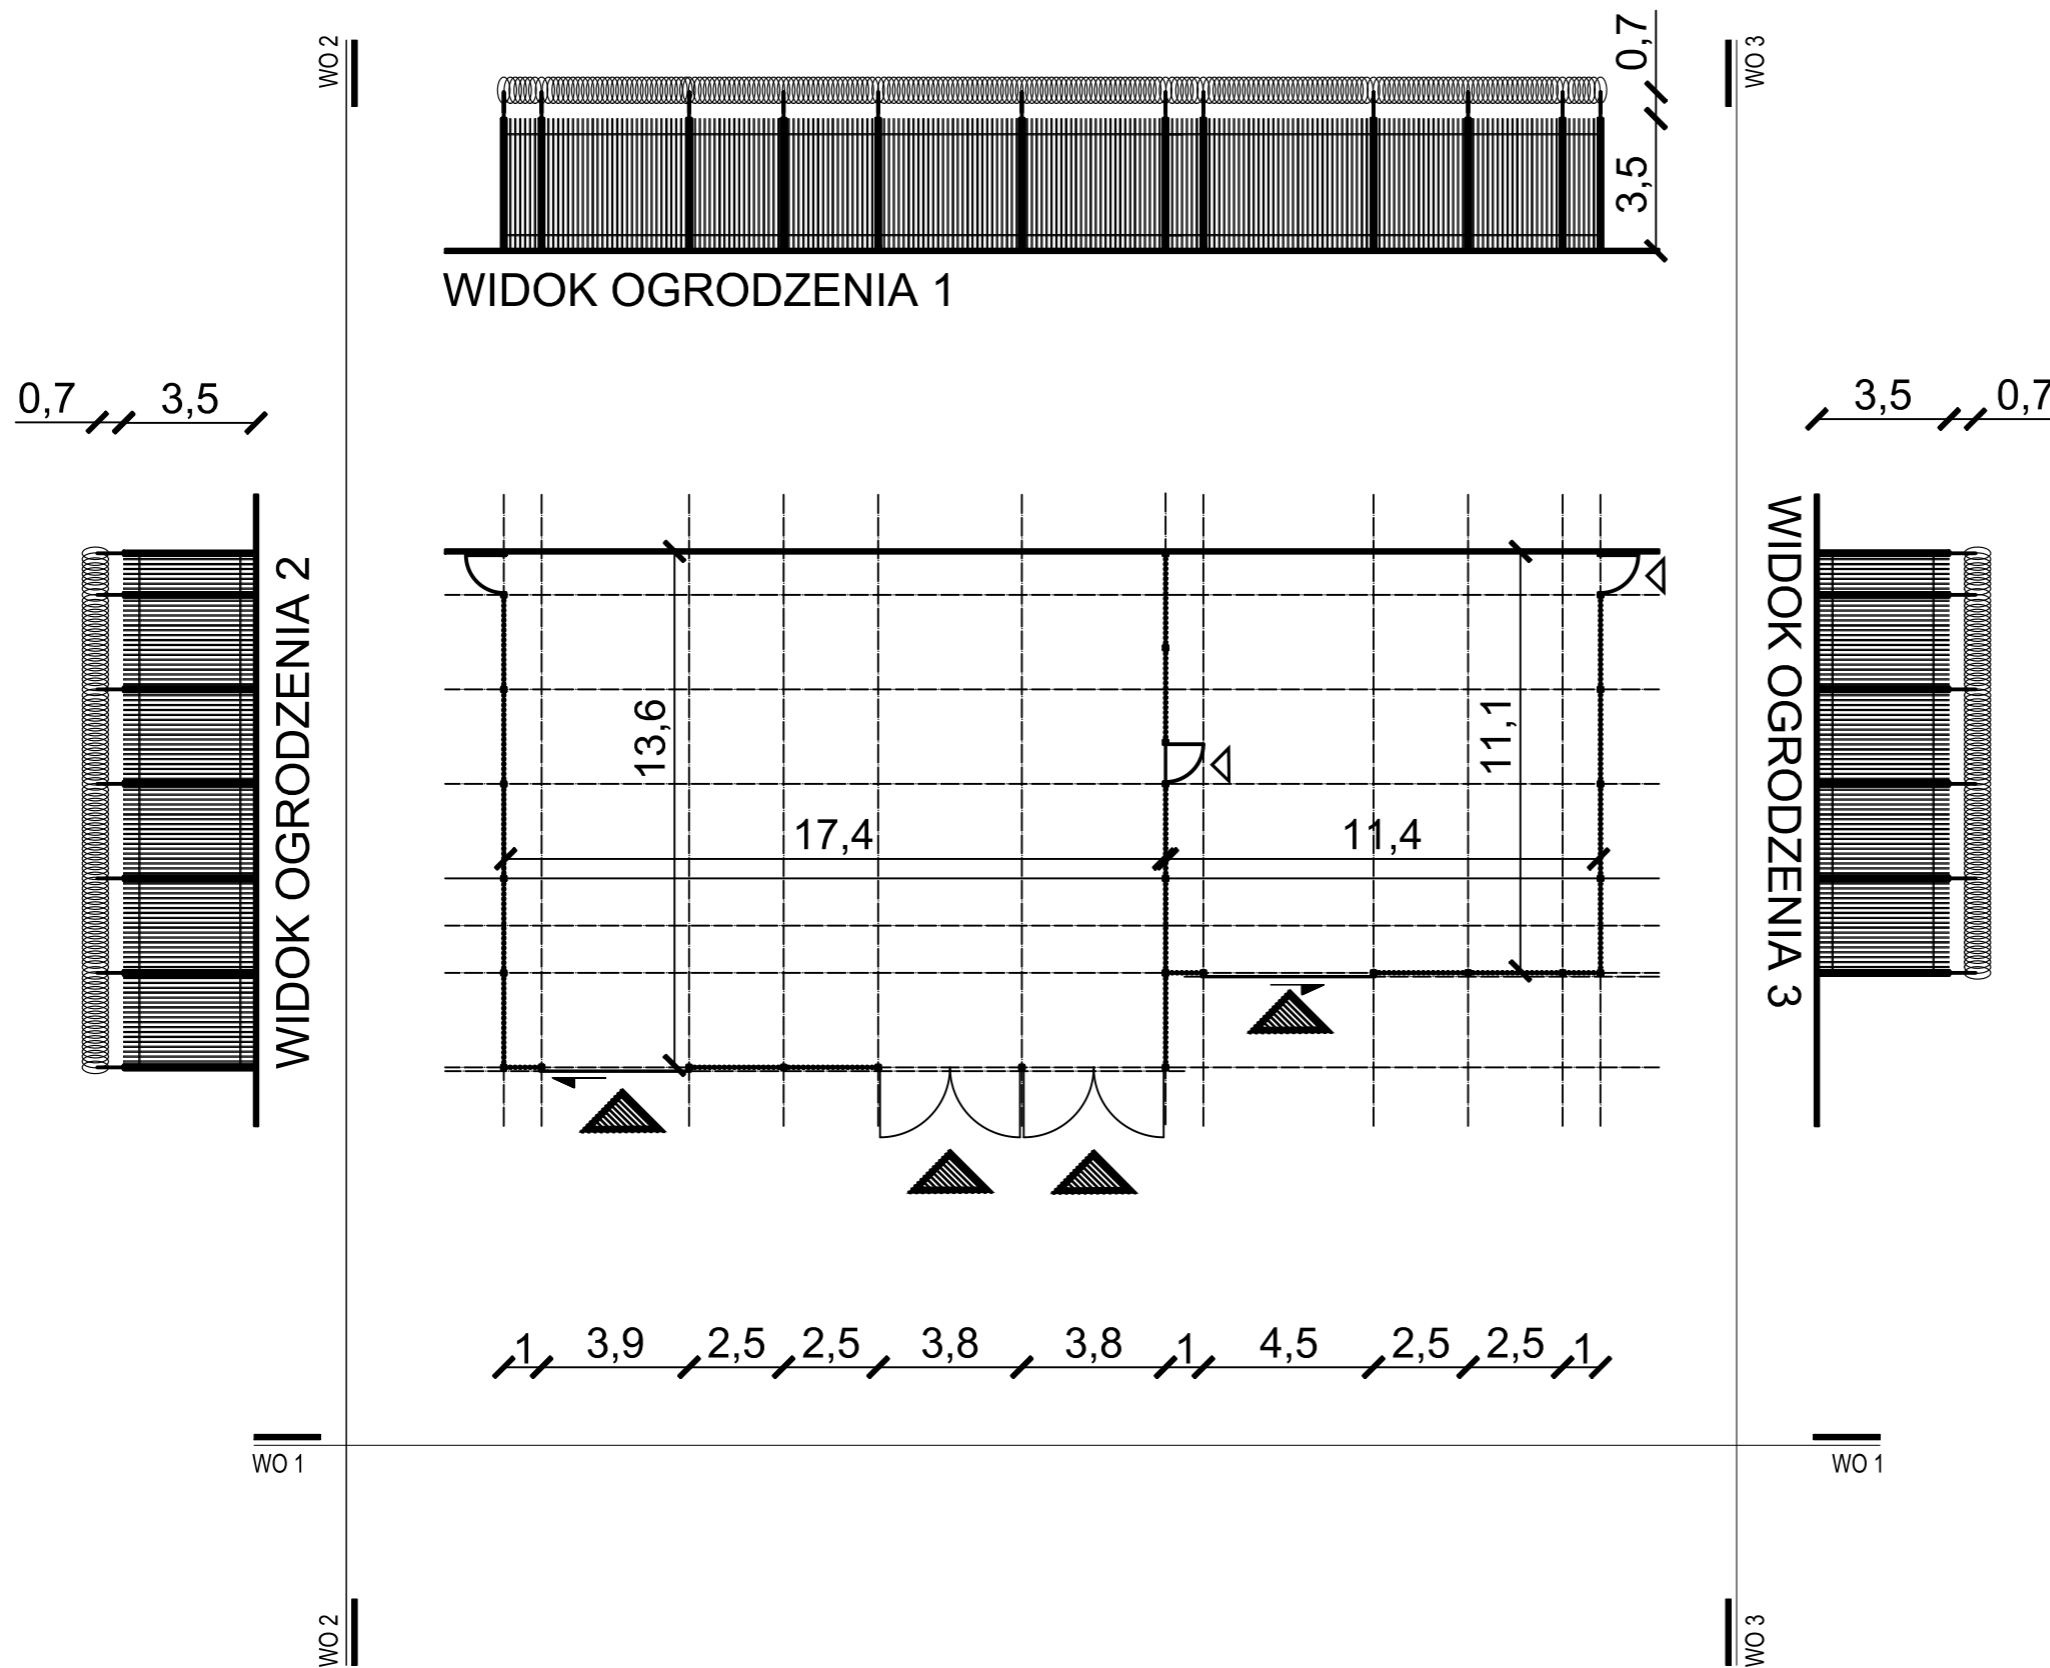

WIDOK OGRODZENIA 1

WIDOK OGRODZENIA 2

WIDOK OGRODZENIA 3