
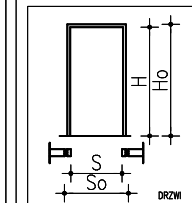


ZESTAWIENIE STOLARKI DRZWIOWEJ

Oznaczenie	DB	DB1	DB2	ISTN
Typ	DRZWI WEWNĘTRZNE DO BIUR	DRZWI WEWNĘTRZNE DO POKOJU NACZELNIKA	DRZWI WEWNĘTRZNE DO MAGAZYNÓW	DRZWI ISTNEJĄCE DO MAGAZYNÓW
Model	-	-	-	-
Schemat WIDOK OD ZEWNĄTRZ				
Wymiar w świetle muru - mm	So = 1080 Ho = 2080	So = 1080 Ho = 2080	So = 1080 Ho = 2080	So = 1080 Ho = 2080
Wymiar w świetle ościeżnicy - mm	S = 900 H = 2000	S = 900 H = 2000	S = 900 H = 2000	S = 900 H = 2000
Rodzaj otwierania	R	R	R	R
Ilość	POZ. 0	L: 3, P: 2	L: 0, P: 0	L: 1, P: 3
	POZ. 1	L: 3, P: 6	L: 0, P: 2	L: 0, P: 0
Ilość ogółem	14	2	6	4
Materiał	drzwi pełne wyposażone w dwustronną klamkę zatrzaskową z zamkiem na klucz patentowy	drzwi pełne wyposażone w dwustronną klamkę zatrzaskową z zamkiem na klucz patentowy pełne wygłuszenie	drzwi z kontrolą dostępu na kartę z zamkiem elektromagnetycznym otwieranym na kartę zaczep elektromagnetyczny 12 VDC kontaktron magnetyczny wpuszczany	drzwi istniejące należy pomalować
Uszczelki	wg. wytycznych producenta	wg. wytycznych producenta	standard	standard
Szklenie	-	-	-	-
Ościeżnice	drewniana	drewniana	drewniana	stalowa
Okucia	stalowe-wzmocnione	stalowe-standard	stalowe-standard	stalowe-standard
Wyposażenie	standard	standard	drzwi antywłamaniowe zamek szyfrowy	standard
Kolor	DĄB	DĄB	DĄB	RAL 7038
Współcz. przenik. ciep.	-	-	-	-

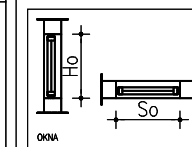


So SZEROKOŚĆ W ŚWIETLE MURU
Ho WYSOKOŚĆ W ŚWIETLE MURU
S SZEROKOŚĆ W ŚWIETLE OŚCIEŻNICY
H WYSOKOŚĆ W ŚWIETLE OŚCIEŻNICY

UWAGA
1. STOLARKĘ WYKONAĆ PO DOKONANIU POMIARÓW NA BUDOWIE. WSZELKIE NIEZGODNOŚCI I WĄTPLIWOŚCI ZGŁOSIĆ PROJEKTANTOWI
2. OTWORY W ŚCIANACH POD STOLARKĘ DRZWIOWĄ NALEŻY WYKONAĆ Z ZAPASEM 20mm. WOKÓŁ OBWODU

UWAGA
1. PRZED REALIZACJĄ PRAC BUDOWLANYCH I ZAMAWIANIEM ELEMENTÓW NALEŻY SPRAWDZIĆ WYMIARY NA BUDOWIE LUB WYKONAĆ POMIARY GEODEZYJNE
2. WSZELKIE NIEZGODNOŚCI I NIEJASNOŚCI W DOKUMENTACJI ORAZ NA BUDOWIE PRZED WYKONANIEM ROBÓT BUDOWLANYCH NALEŻY ZGŁASZAĆ PROJEKTANTOWI
3. WSZELKIE MATERIAŁY WYKOŃCZENIOWE ORAZ WYPOSAŻENIE STAŁE I RUCHOME NALEŻY PRZEDSTAWIĆ DO AKCEPTACJI INWESTORA I PROJEKTANTA

ORIENTACJA

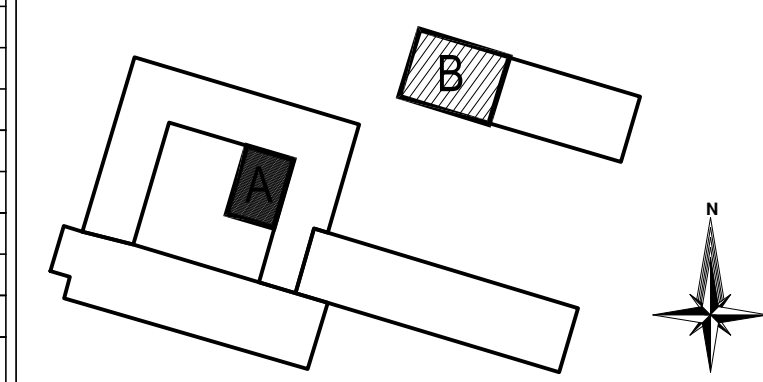

Embi Architektura
Spółka z ograniczoną odpowiedzialnością
26-600 Radom, ul. Gazowa 5/7
tel. 48/383 66 90

Obiekt:
„Rozbudowa budynku nr. 5 o pomieszczenia socjalne, przebudowa pomieszczeń - zmiana funkcji pomieszczeń budynku nr. 5, budowa budynku garażowego z zapleczem technicznym wraz z przebudową rozdzielni elektrycznej i wymianą agregatów prądowładczych” w ramach zadania „Komenda Miejska Policji w Radomiu/ Komenda Wojewódzka Policji z/s w Radomiu - przebudowa pomieszczeń - zmiana funkcji PdOZ na Sektorowy, budowa zaplecza technicznego - garażowego, przebudowa głównej rozdzielni elektrycznej wraz z wymianą agregatów prądowładczych”

Inwestor-Zleceniodawca:
KOMENDA WOJEWÓDZKA POLICJI Z SIEDZIBĄ W RADOMIU
ul. 11 LISTOPADA 37/59, 26-600 RADOM

Branża:	Architektura :	Uprawnienia:	Podpis:
Projektował:	mgr inż. arch. Sylwester Piętaś	MA 014 / 07	
Sprawdził:	mgr inż. arch. Emilia Skwira	MA 040 / 13	
Opracował:	mgr inż. arch. Maciej Sowa		

Rysunek: ZEST. STOLARKI DRZWIOWEJ IV

Faza: P. WYKONAWCZY Data: 06.2019. Skala: 1:100

Projekt ten jest chroniony prawem autorskim. Kopiowanie i zmiany mogą być dokonywane jedynie za zgodą autorów.
Nr rys.: **A.4.5** Nr str.: