


PPD – Sektor
PPD – PDOZ
42U 800x800

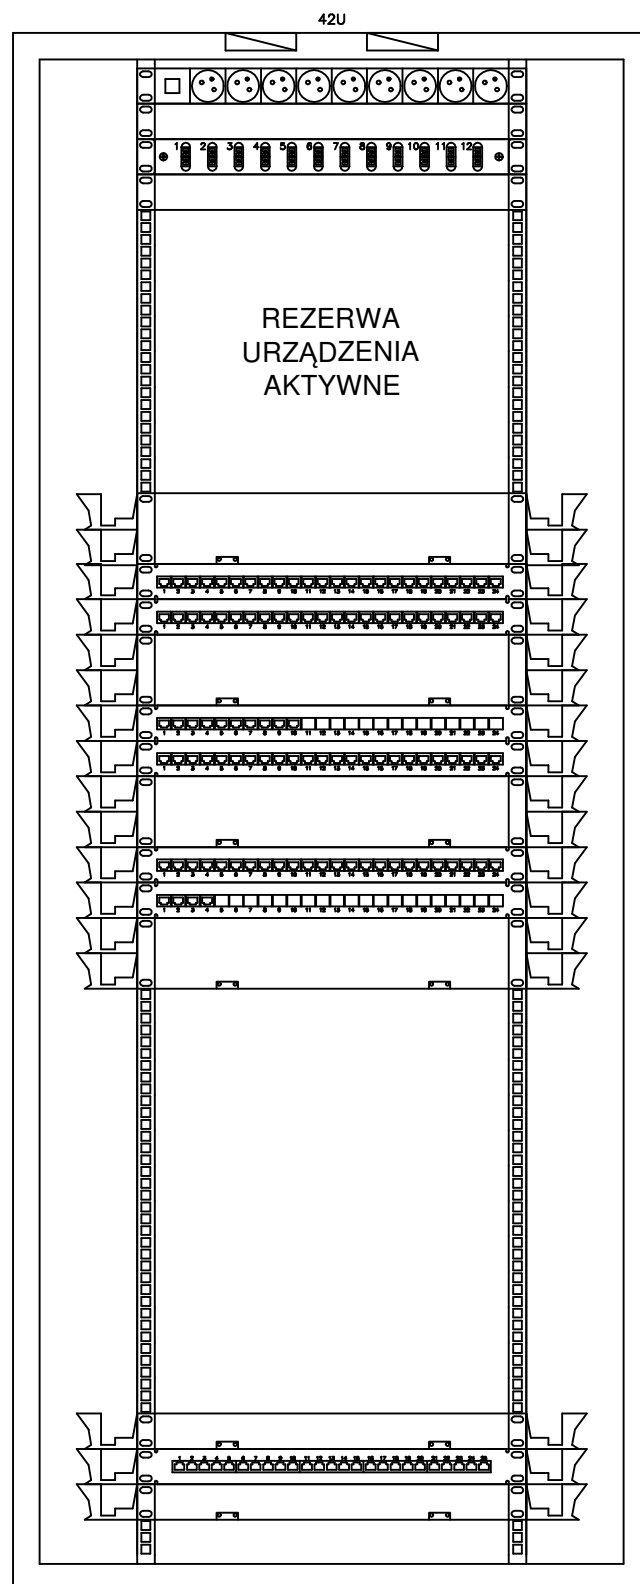

Listwa zasilająca

Panel SC 24 port.

REZERWA
URZĄDZENIA
AKTYWNE

Wieszak poziomy kabli HI-D, 2U

Panel modułarny 24 port. kat.6

Panel modułarny 24 port. kat.6

Wieszak poziomy kabli HI-D, 2U

Panel modułarny 24 port. kat.6

Panel modułarny 24 port. kat.6

Wieszak poziomy kabli HI-D, 2U

Panel modułarny 24 port. kat.6

Panel modułarny 24 port. kat.6


Wieszak poziomy kabli HI-D, 2U

Wieszak poziomy kabli HI-D, 1U

Panel telefoniczny 25 port.

Wieszak poziomy kabli HI-D, 1U

PPD – KMP
42U 800x800

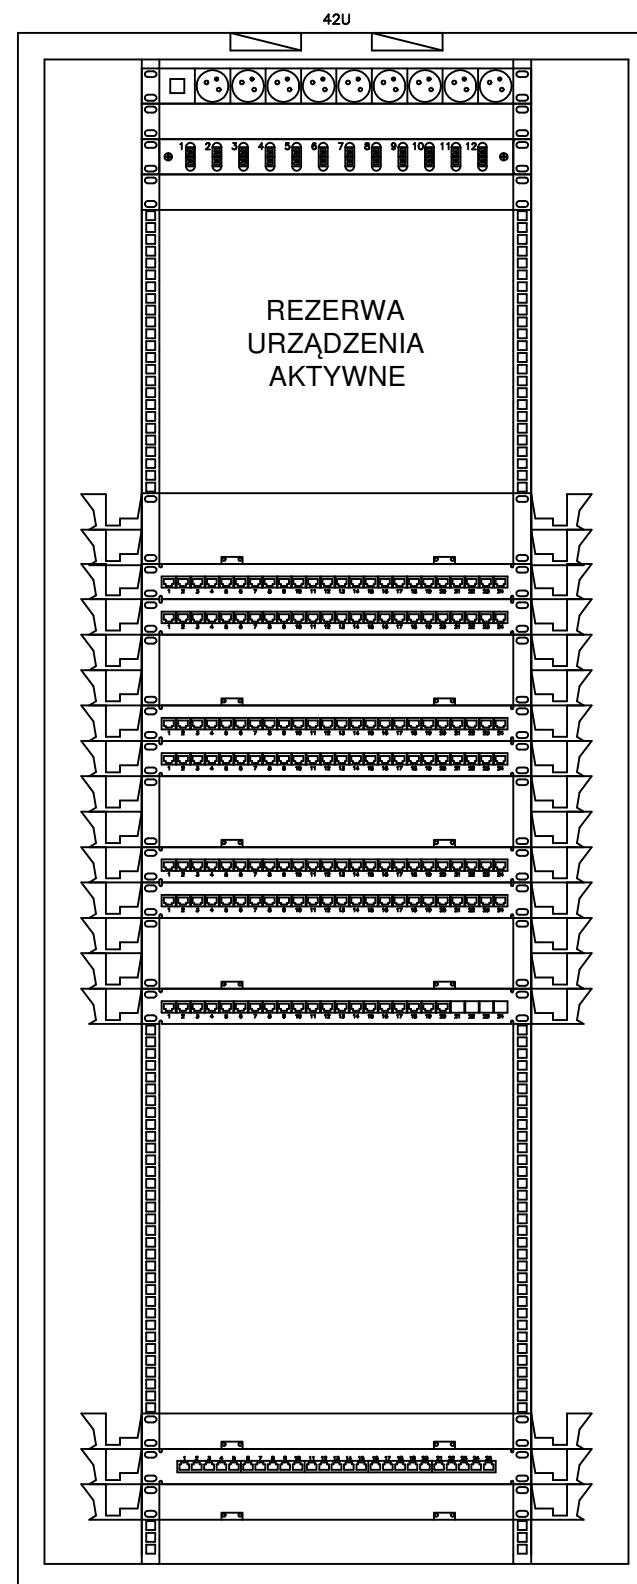

Listwa zasilająca

Panel SC 24 port.

REZERWA
URZĄDZENIA
AKTYWNE

Wieszak poziomy kabli HI-D, 2U

Panel modułarny 24 port. kat.6

Panel modułarny 24 port. kat.6

Wieszak poziomy kabli HI-D, 2U

Panel modułarny 24 port. kat.6

Panel modułarny 24 port. kat.6

Wieszak poziomy kabli HI-D, 2U

Panel modułarny 24 port. kat.6

Panel modułarny 24 port. kat.6

Wieszak poziomy kabli HI-D, 2U

Panel modułarny 24 port. kat.6

Wieszak poziomy kabli HI-D, 1U

Panel telefoniczny 25 port.

Wieszak poziomy kabli HI-D, 1U

Embi Architektura Spółka z ograniczoną odpowiedzialnością 26-600 Radom, ul. Gazowa 5/7 tel. 48/383 66 90			
Obiekt: „Rozbudowa budynku nr. 5 o pomieszczenia socjalne, przebudowa pomieszczeń - zmiana funkcji pomieszczeń budynku nr. 5, budowa budynku garażowego z zapleczem technicznym wraz z przebudową rozdzielni elektrycznej i wymianą agregatów prądotwórczych” w ramach zadania „Komenda Miejska Policji w Radomiu/ Komenda Wojewódzka Policji z/s w Radomiu - przebudowa pomieszczeń - zmiana funkcji P4OZ na Sektorsowy, budowa zaplecza technicznego - garażowego, przebudowa głównej rozdzielni elektrycznej wraz z wymianą agregatów prądotwórczych”			
Inwestor - Zleceniodawca: KOMENDA WOJEWÓDZKA POLICJI Z SIEDZIBĄ W RADOMIU UL. 11 LISTOPADA 39/59 26-600 Radom			
Branża:	Teletechnika	Uprawnienia:	Podpis:
Projektował:	techn. elektr. Krzysztof Krawczyk	GP-III-7342-/10/93	
Sprawdził:	mgr inż. Artur Metlerski	GP-III-7342-/73/91	
Opracował:			
Rysunek: WYPOSAŻENIE SZAF OKABLOWANIA STRUKTURALNEGO			
Faza:	P. BUDOWLANY	Data:	04/2019 Skala: -
Projekt ten jest chroniony prawem autorskim. Kopiowanie i zmiany mogą być dokonywane jedynie za zgodą autorów.			T.08