


PPD – CCTV

42U 800x800

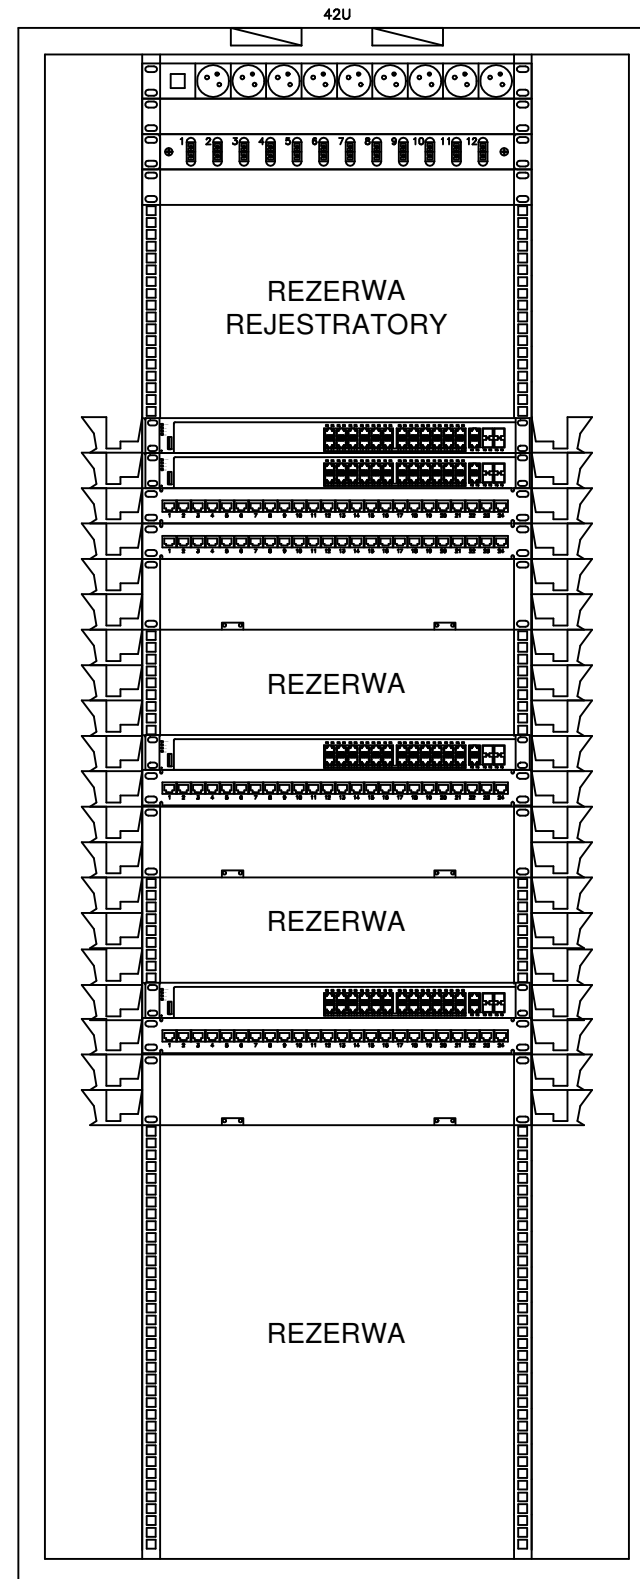

Listwa zasilająca

Panel SC 24 port.

Switch 24xRJ45 1Gb PoE+

Switch 24xRJ45 1Gb PoE+

Panel modułowy 24 port. kat.6 CCTV

Panel modułowy 24 port. kat.6 CCTV

Wieszak poziomy kabli Hi-D, 2U

Switch 24xRJ45 1Gb PoE+

Panel modułowy 24 port. kat.6 CCTV

Wieszak poziomy kabli Hi-D, 2U

Switch 24xRJ45 1Gb PoE+

Panel modułowy 24 port. kat.6 CCTV

Wieszak poziomy kabli Hi-D, 2U

Embi Architektura
Spółka z ograniczoną odpowiedzialnością
26-600 Radom, ul. Gazowa 5/7
tel. 48/383 66 90

Obiekt: „Rozbudowa budynku nr. 5 o pomieszczenia socjalne, przebudowa pomieszczeń - zmiana funkcji pomieszczeń budynku nr. 5, budowa budynku garażowego z zapleczem technicznym wraz z przebudową rozdzielni elektrycznej i wymianą agregatów prądotwórczych” w ramach zadania „Komenda Miejska Policji w Radomiu/ Komenda Wojewódzka Policji z/s w Radomiu - przebudowa pomieszczeń - zmiana funkcji P4OZ na Sektorem, budowa zaplecza technicznego - garażowego, przebudowa głównej rozdzielni elektrycznej wraz z wymianą agregatów prądotwórczych”

Inwestor - Zleceniodawca:
KOMENDA WOJEWÓDZKA POLICJI Z SIEDZIBĄ W RADOMIU
UL. 11 LISTOPADA 39/59
26-600 Radom

Branża:	Teletechnika	Uprawnienia:	Podpis:
Projektował:	techn. elektr. Krzysztof Krawczyk	GP-III-7342-/10/93	
Sprawdził:	mgr inż. Artur Metlerski	GP-III-7342-/73/91	
Opracował:			

Rysunek:
**WYPOSAŻENIE SZAFY
NADZORU WIZYJNEGO CCTV**

Faza:	P. BUDOWLANY	Data:	04/2019	Skala:	-
-------	--------------	-------	---------	--------	---

Projekt ten jest chroniony prawem autorskim.
Kopiowanie i zmiany mogą być dokonywane jedynie za zgodą autorów.

T.09