


SZCZEGÓŁ WZMOCNIENIA OPARCIA PŁATWI NA STUPIE

wyk. x 10



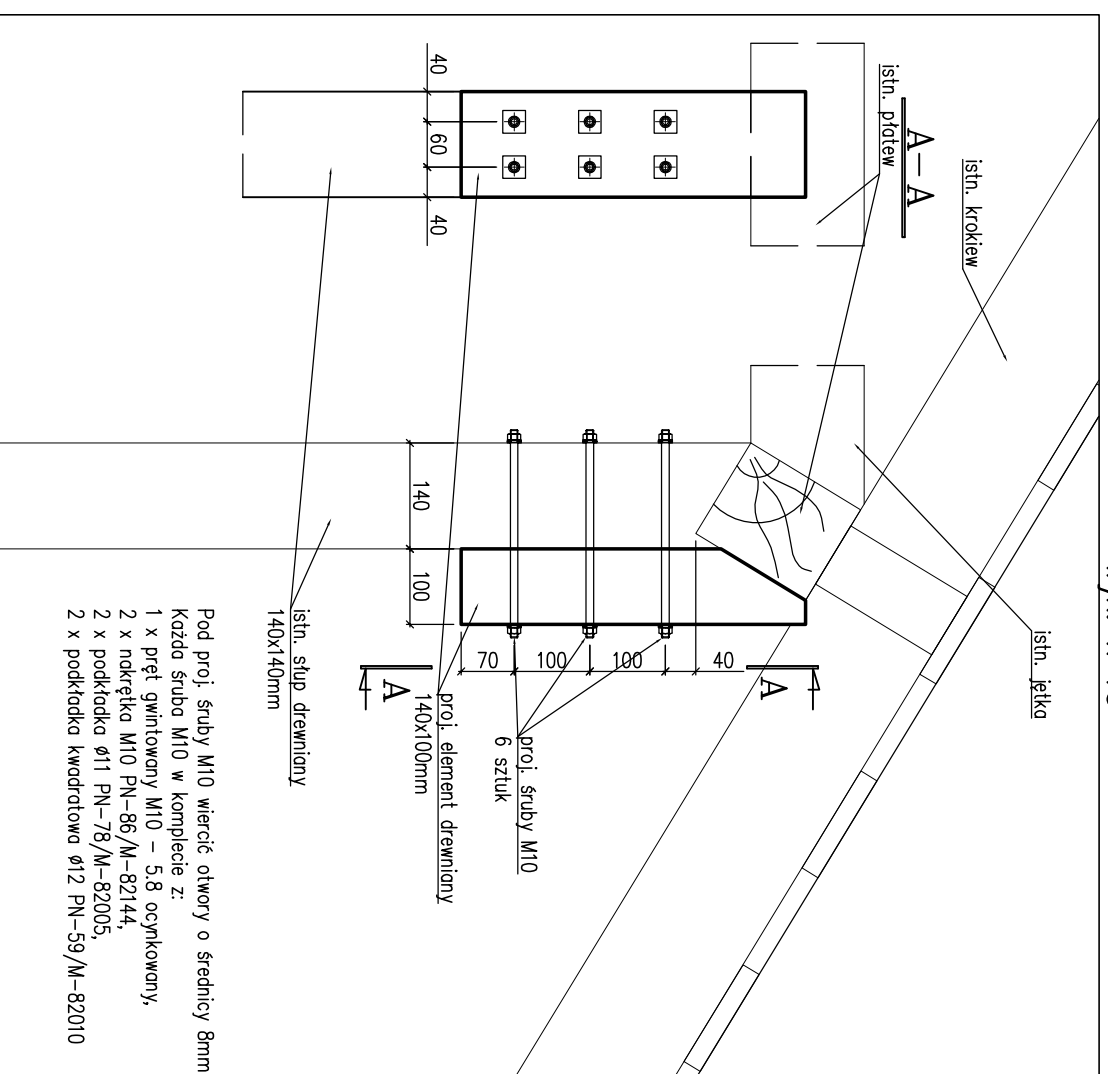


- Zakres prac przy wzmocnieniu oprarcia płatwi na słupach:
1. przycięcie elementu projektowanego do pochylenia płatwi,
 2. impregnacja elementów istniejących (słup i płatwie) i projektowanych,
 3. wstępne osadzenie i doposażenie elementu projektowanego do słupa i płatwi np. za pomocą ściągów stolarskich,
 4. wiercenie ø88 na przełot w słupie i elem. projektowanym,
 5. wbitcie śrub M10, montaż podkładek i nakrętek, dokręcenie.

- Zakres prac przy likwidacji pęknięcia:
1. rozkucie istniejące pęknięcie w kształcie litery "V",
 2. wykonanie prostopadłej bruzdy szerokości i głębokości 5cm i długości około 210cm (po 105cm na stronę), w rozstawie 50cm,
 3. bruzdy poziome oczyścić i przemyć wodą,
 4. osadzić pręty ø12 w bruzdach poziomych i zabetonować,
 5. wypełnić pęknięcia zaczynem cementowym metodą iniekcji wgłębnej,
 6. przynocować stłdkę murarską, wypełnić bruzdę zaprawą cementową i wykonać nowy tynk

SZCZEGÓŁ ZABEZPIECZENIA ŚCIANY PĘKNIĘCIA ŚCIANY

wyk. na cdej wysokości ściany południowej i północnej

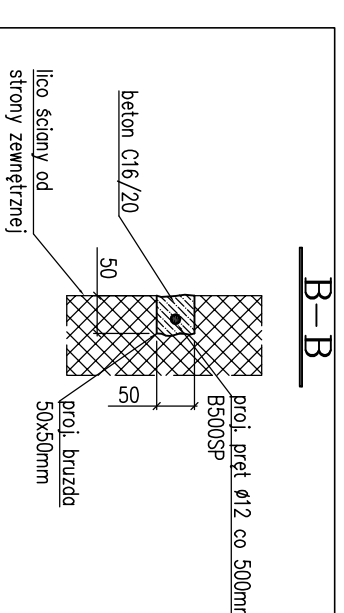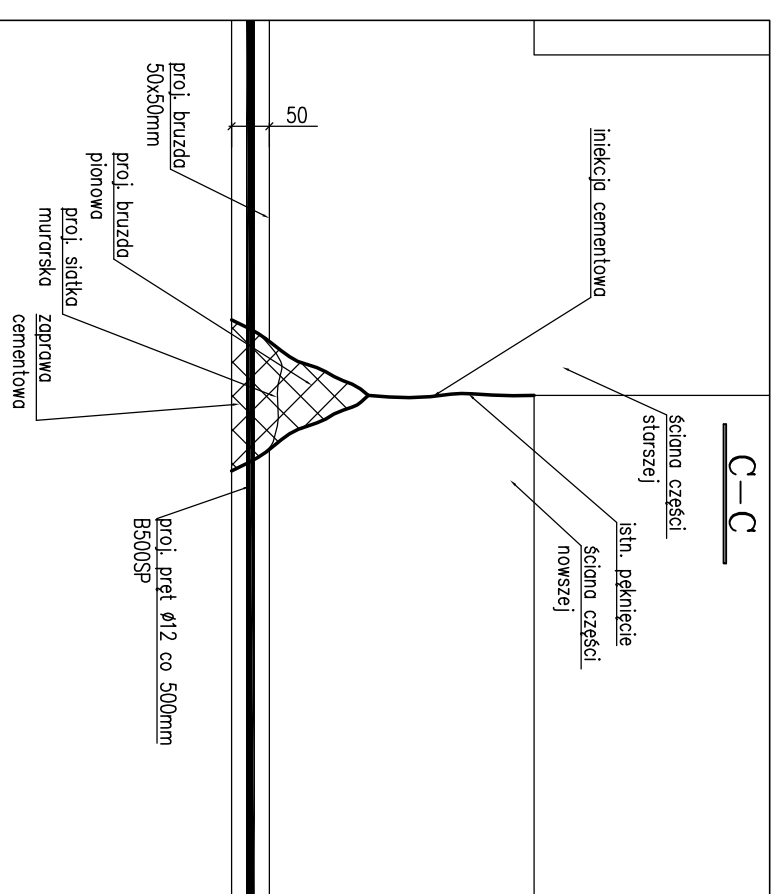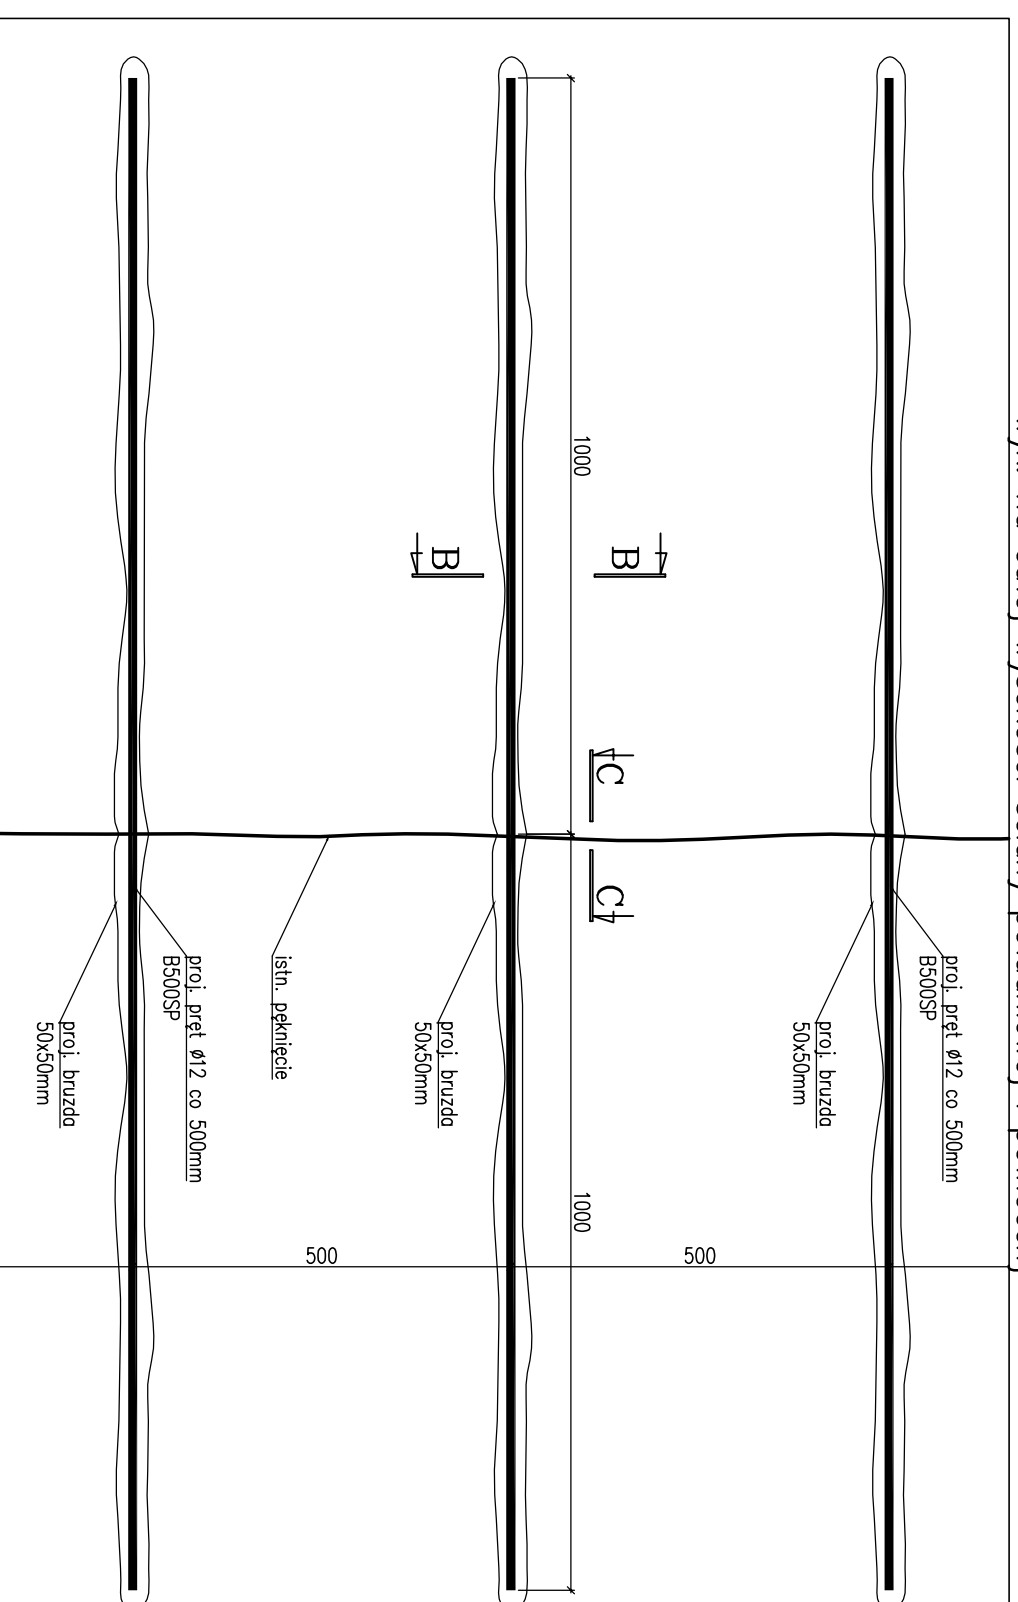

Pręty zbrojeniowe gatunku B500SP
Śruby M10 klasy 5.8.
Elementy stłowe ocynkowane.
Drewno klasy C22.
Wymiary podano w mm.

	"PRO-POMIAR" s.c. ul. Legionów 59, 42-200 Częstochowa tel: 34/ 361 61 35, e-mail: propomiar@interia.pl
INWESTOR	Komenda Wojewódzka Policji zs. w Radomiu ul. 11 Listopada 37/59, 26-600 Radom
ADRES BUDYNKU	ul. Kilińskiego 5: 08-140 Mordy dz. nr ewid. 2117/1 obr. Mordy, jedn. ewid. Mordy
NAZWA OPERACOWANIA	Termomodernizacja obiektu budowlanego Komisariatu Policji w Mordach
PRZEDMIOT RYSUNKU	SZCZEGÓŁ WZMOCNIENIA
OPERACOWAŁ	mgr inż. SEBASTIAN SZAFRAN
PROJEKTOWAŁ	mgr inż. SEBASTIAN SZAFRAN upr. Bud. Nr.SLK/3384/POOK/10
SPRAWDZIŁ	mgr inż. MAŁGORZATA SOBOLŃSKA-SZAFRAN upr. Bud. Nr.SLK/1029/PWOK/05
	SKALA RYS. 1:10 20
	06.2013
	06.2013
	06.2013