


ELEWACJA POŁUDNIOWA

1:100

ELEWACJA WSCHODNIA

1:100

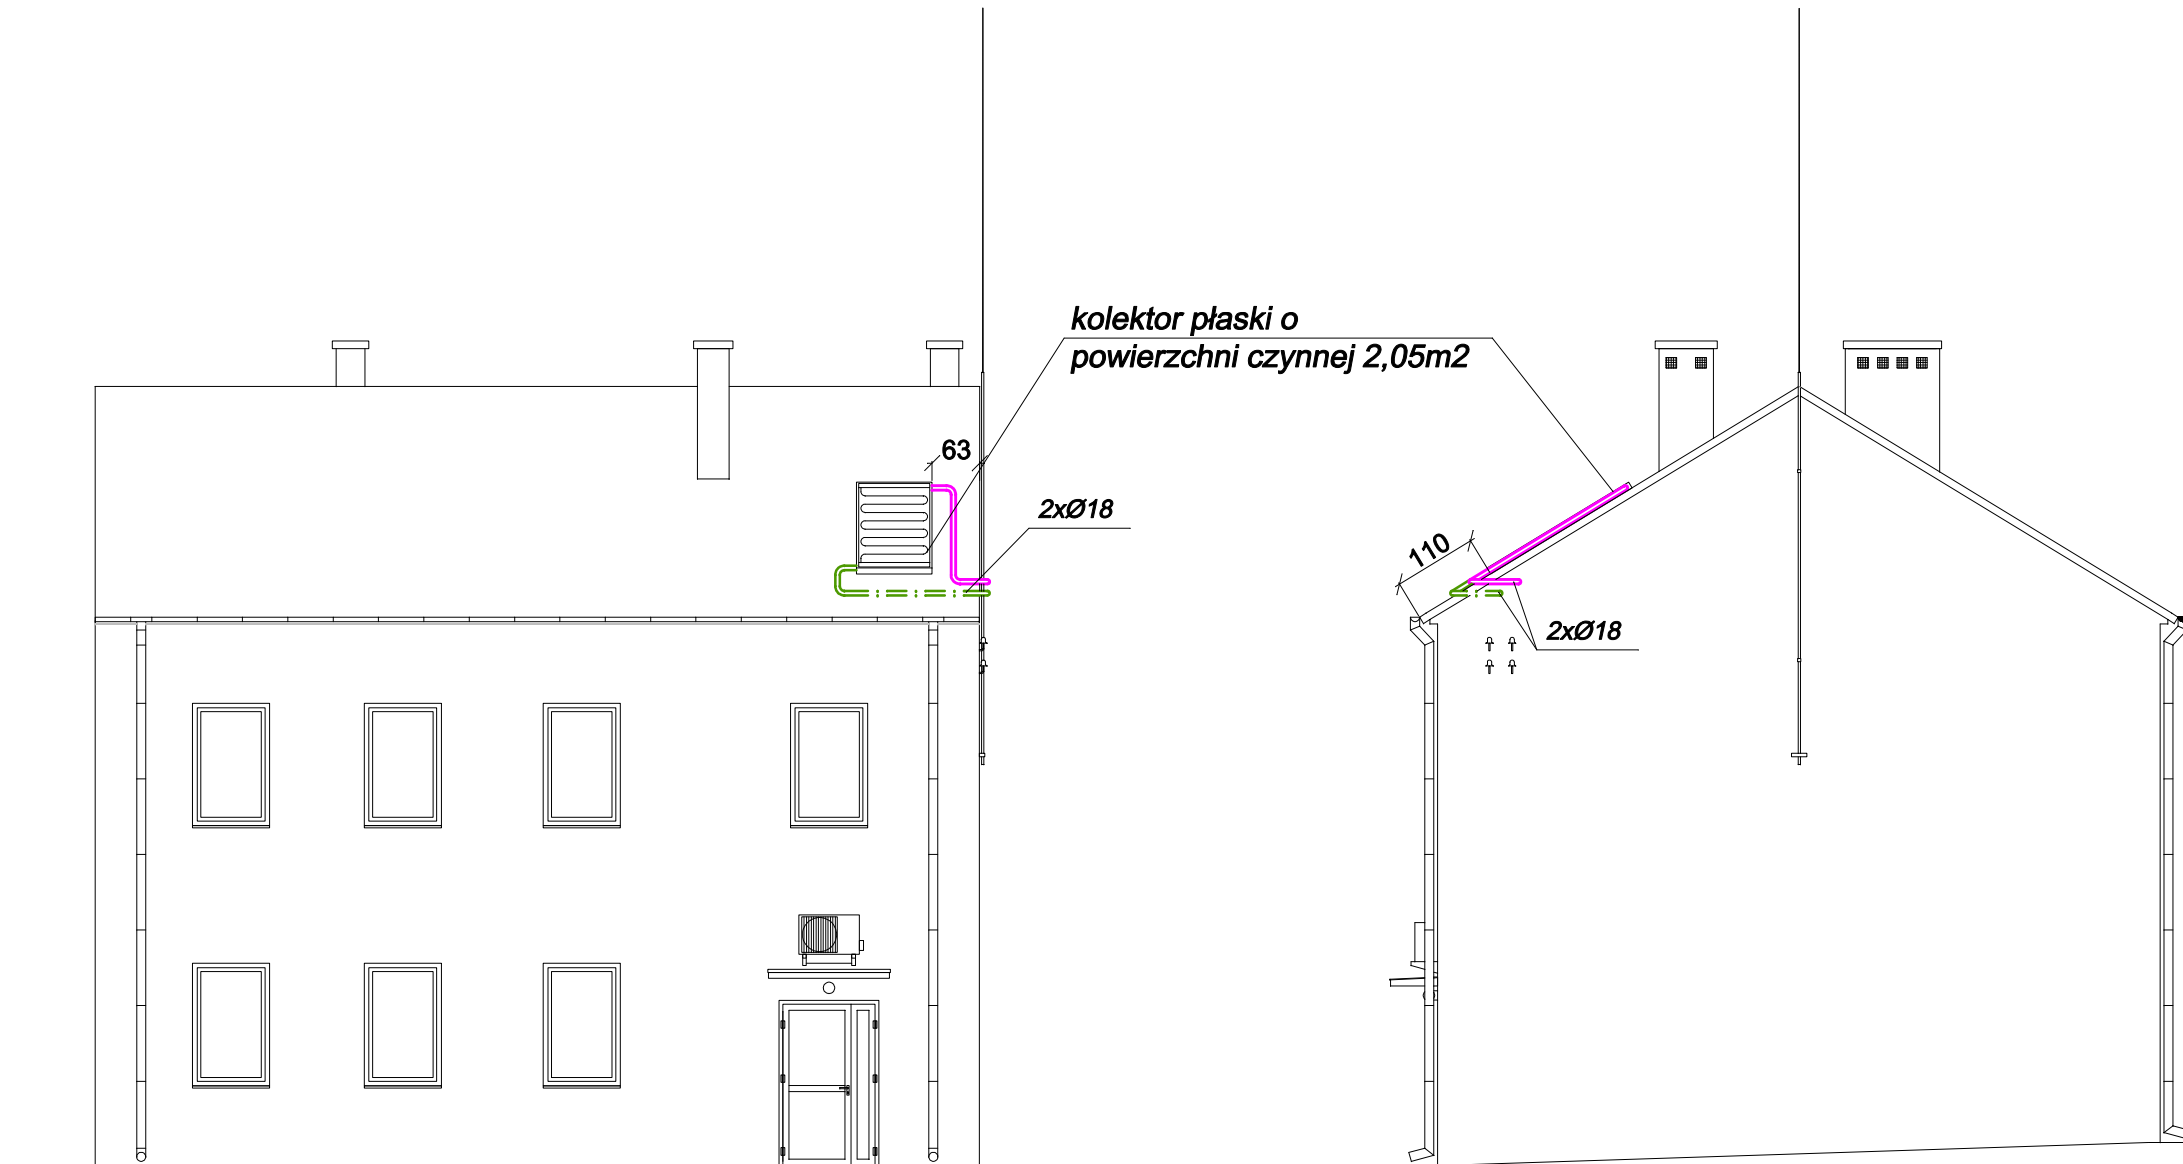

LEGENDA:

- instalacja solarna - powrót
- - - instalacja solarna - zasilanie

	"PRO-POMIAR" s.c. ul. Legionów 59, 42-200 Częstochowa tel. 34/ 361 61 35, e-mail: propomiar@interia.pl		
INWESTOR	Komenda Wojewódzka Policji zs. w Radomiu ul. 11 Listopada 37/59, 26-600 Radom		
LOKALIZACJA BUDYNKU	ul. Kilińskiego 5; 08-140 Mordy dz. nr ewid. 2117/1 obr. Mordy , jedn. ewid. Mordy		
TEMAT	Termomodernizacja obiektu budowlanego Komisariatu Policji w Mordach		
PRZEDMIOT RYSUNKU	ELEWACJA POŁUDNIOWA I WSCHODNIA LOKALIZACJA KOLEKTORA SŁONECZNEGO	SKALA	RYS. 1:100 19
OPRACOWAŁ	mgr inż. MAREK NORBERCIAK		06.2013
PROJEKTOWAŁ	mgr inż. ELŻBIETA WIŚNIEWSKA upr. Bud. Nr UAN-VIII/83861/11/87		06.2013
SPRAWDZIŁ	mgr inż. PIOTR MAGIERA upr. Bud. Nr SLK/0499/PWOS/04		06.2013