



STAROSTWO POWIATOWE W SIEDLCACH
 WYDZIAŁ GEODEZJI I GOSPODARKI NIERUCHOMOŚCIAMI
 POWIATOWY OŚRODEK DOK. GEOD. I KART.
 Poświadczam zgodność niniejszej mapy z oryginałem
 przyjętym do państwowego zasobu geodezyjnego
 i kartograficznego w dniu 12.06.2013r.
 i zaewidencjonowano pod nr 3491-2/1/2013
 Niniejsza mapa nie może służyć do celów projektowych

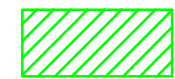


Komisariat Policji w Mordach

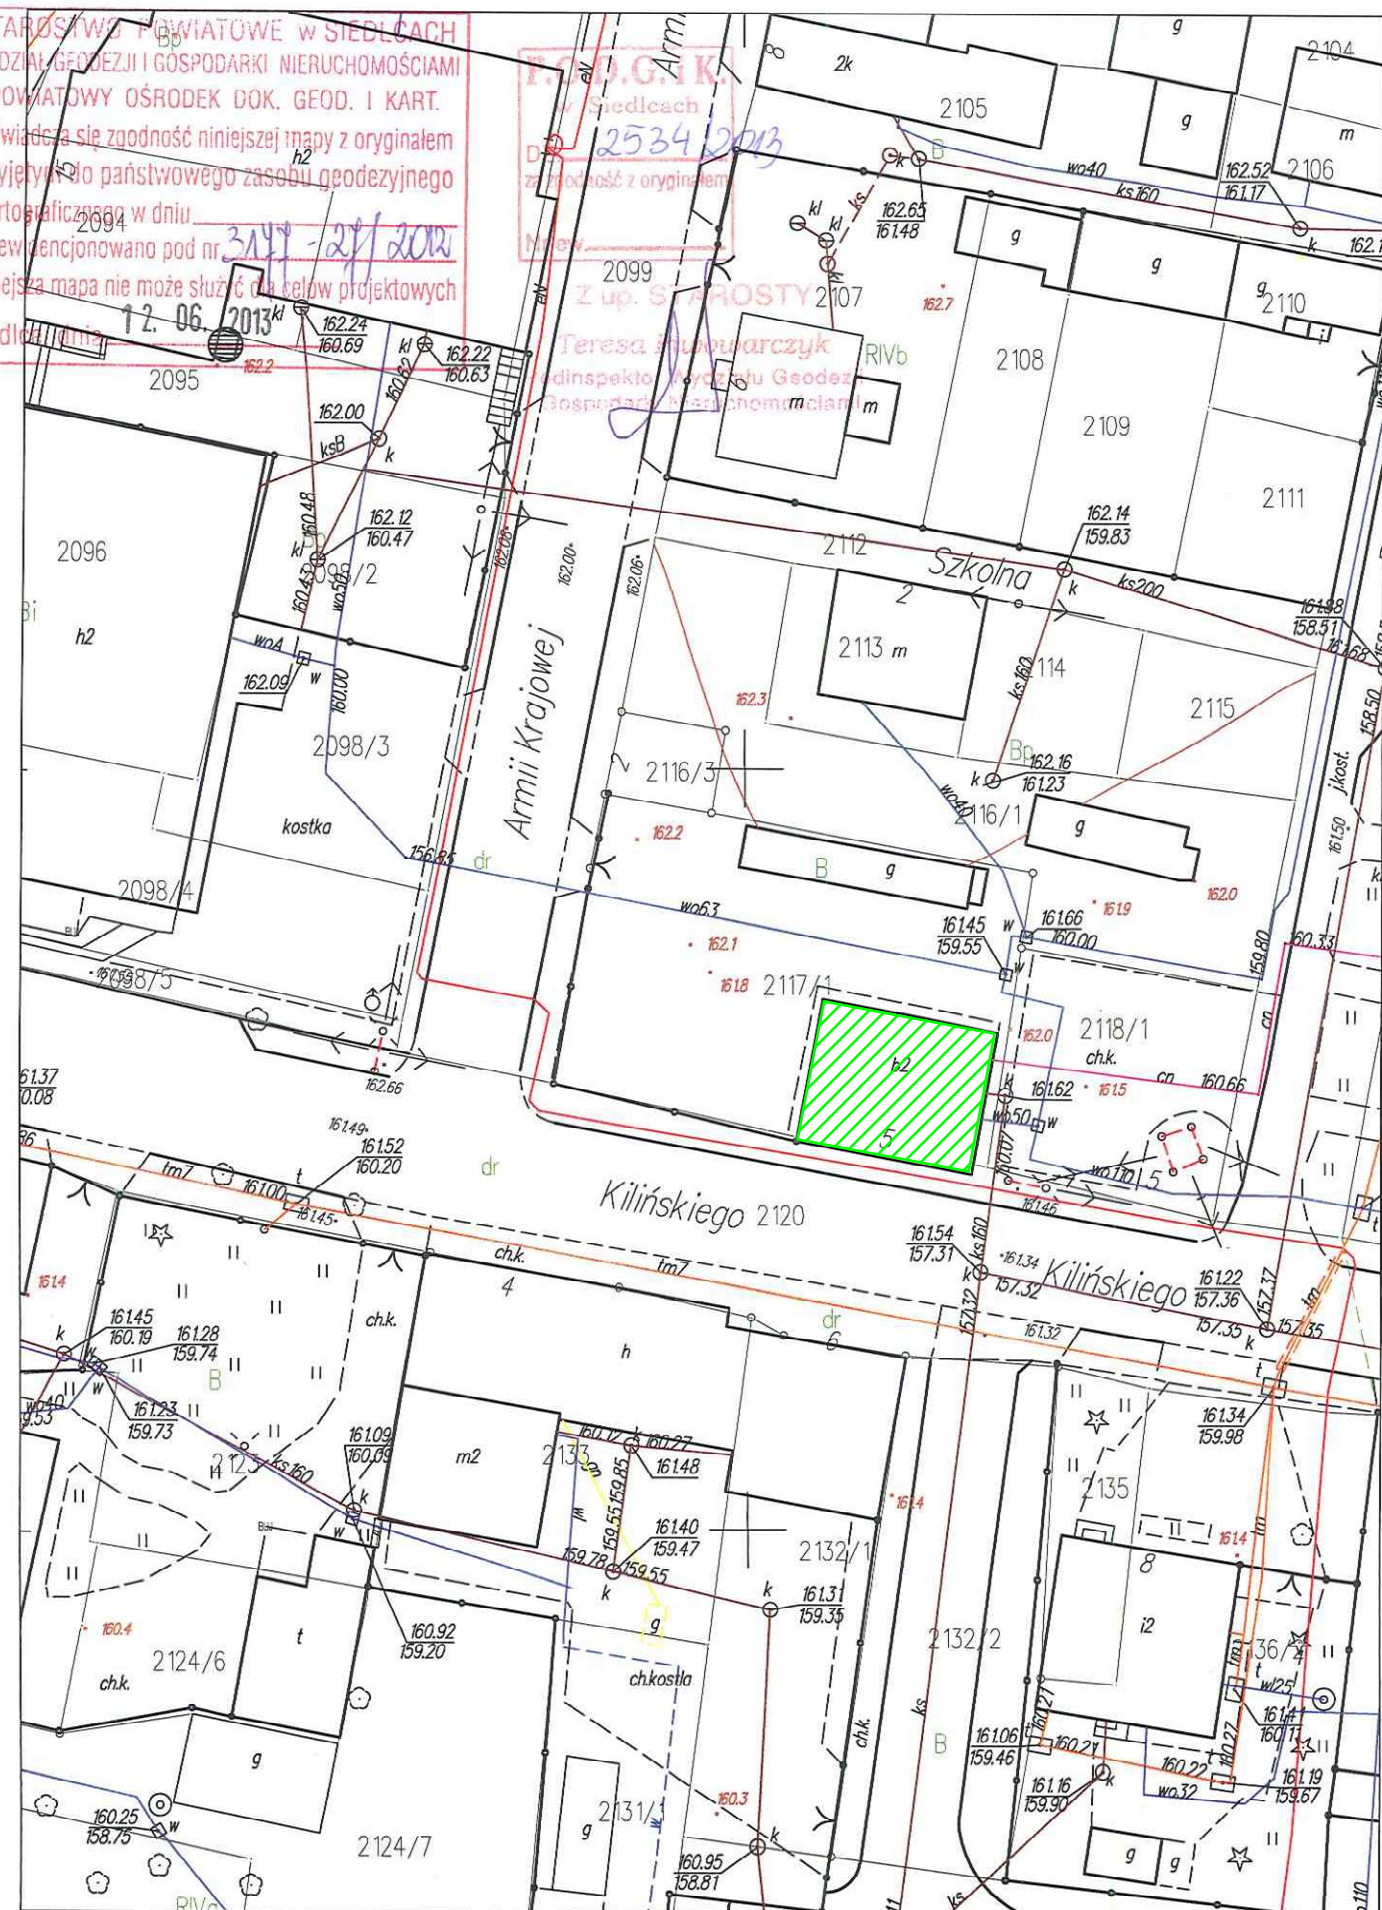

Reprodukowanie, rozpowszechnianie i rozprowadzanie niniejszego dokumentu wymaga zezwolenia,
 o którym mowa w art. 18 ustawy z dnia 17 maja 1989 r. - Prawo geodezyjne i kartograficzne
 (Dz.U.Nr 30, poz. 163, z późniejszymi zmianami).
KERG

obręb: Mordy
 Skala 1:500

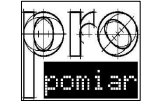		"PRO-POMIAR" s.c. ul. Legionów 59, 42-200 Częstochowa tel. 34/ 361 61 35, e-mail: propomiar@interia.pl	
INWESTOR	Komenda Wojewódzka Policji zs. w Radomiu ul. 11 Listopada 37/59, 26-600 Radom		
LOKALIZACJA BUDYNKU	ul. Kilińskiego 5; 08-140 Mordy dz. nr ewid. 2117/1 obr. Mordy , jedn. ewid. Mordy		
TEMAT	Termomodernizacja obiektu budowlanego Komisariatu Policji w Mordach		
PRZEDMIOT RYSUNKU	PLAN SYTUACYJNY	SKALA	RYS. 1
OPRACOWAŁ	mgr inż. MAREK NORBERCIAK	05.2013	
PROJEKTOWAŁ	mgr inż. arch. WITOLD DOMINIK upr. Bud. Nr UAN-Upr. 65/98	05.2013	
SPRAWDZIŁ	mgr inż. arch. ANNA MENTEK upr. Bud. Nr UAN-Upr. 535/89	05.2013	