



Rozdzielnica 230/400V dla węzła c.w.u.

Nr odpływu	1.1	1.2	1.3	2	3	4	5	6	7	8
Nazwa odpływu	Zasilanie z rozdzielnicy głównej	Kontrola napięcia na szynach rozdzielnicy	Ochrona przepięciowa	Gniazdo 1-faz	Rezerwa	Gniazdo 1-faz pompy solamej	Zasilanie regulatora R temperatury wody	Zasilanie oświetlenia pomieszczenia	Rezerwa	Rezerwa
Moc [W]	—	—	—	—	—	60	—	150	—	—
Prad [A]	40	—	—	16	10	21	10	—	6	10

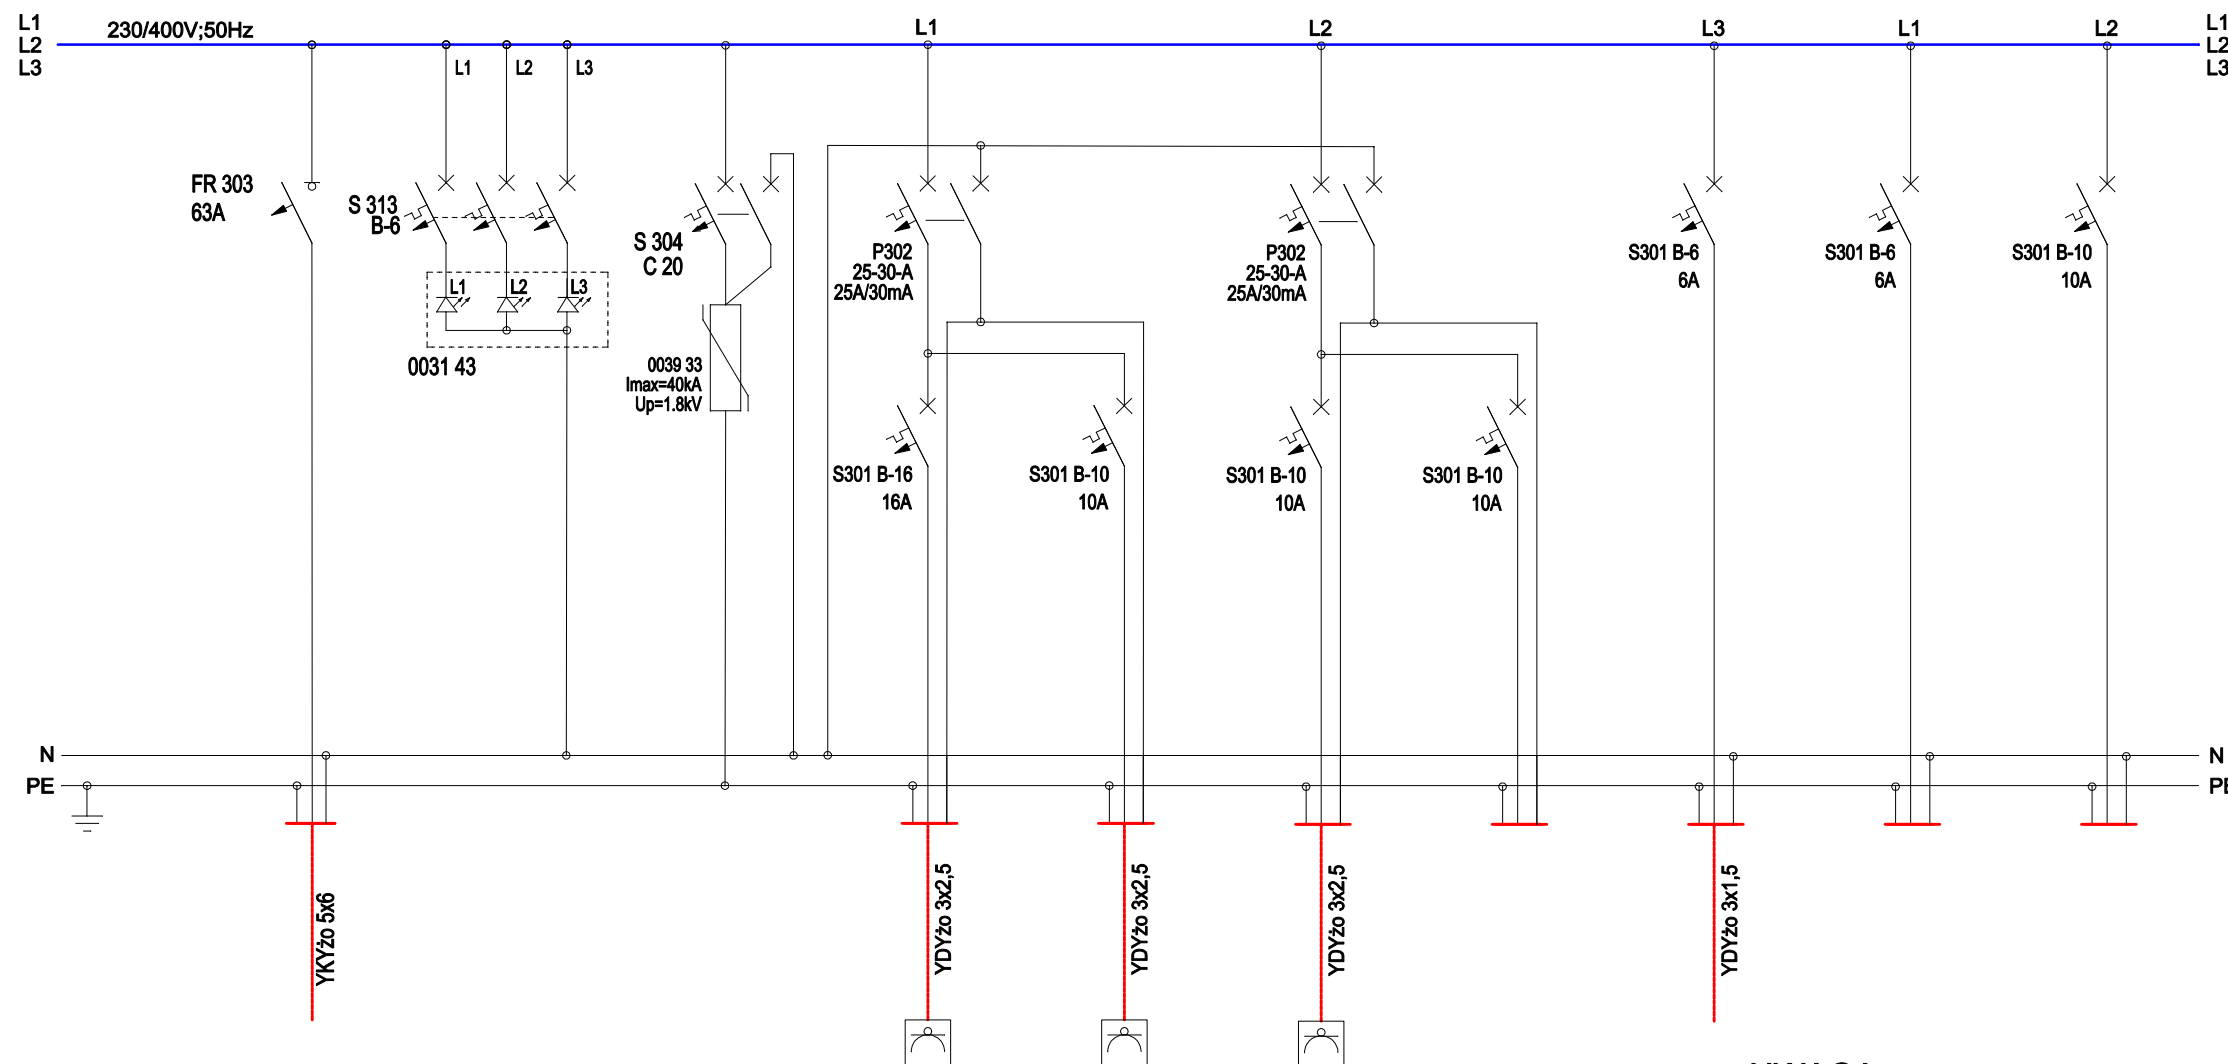

Rozmieszczenie aparatury w rozdzielnicy

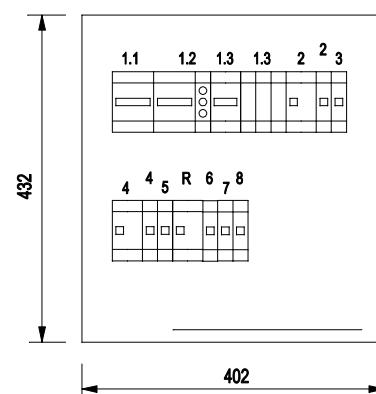

UWAGA:

Niniejszy rysunek rozpatrywać z rysunkiem nr 18 "SCHEMAT INSTALACJI KOLEKTORÓW SŁONECZNYCH" i opisem zawartym w CZĘŚCI II. INSTALACJE SANITARNE.

Układ TN-S

	"PRO-POMIAR" s.c. ul. Legionów 59, 42-200 Częstochowa tel. 34/ 361 61 35, e-mail: propomiar@interia.pl	
INWESTOR	Komenda Wojewódzka Policji zs. w Radomiu ul. 11 Listopada 37/59, 26-600 Radom	
LOKALIZACJA BUDYNKU	ul. Kilińskiego 5; 08-140 Mordy dz. nr ewid. 2117/1 obr. Mordy , jedn. ewid. Mordy	
TEMAT	Termomodernizacja obiektu budowlanego Komisariatu Policji w Mordach	
PRZEDMIOT RYSUNKU	ROZDZIELNICA 230/400V DLA WĘZŁA C.W.U. SCHEMAT STRUKTURALNY I ROZMIESZCZENIE APARATURY	SKALA RYS. ----- 25
OPRACOWAŁ	mgr inż. MAREK NORBERCIAK	06.2013
PROJEKTOWAŁ	mgr inż. WALDEMAR POHORECKI upr. Bud. Nr 802/01	06.2013
SPRAWDZIŁ	mgr inż. TOMASZ SOLUCH upr. Bud. SLK/1079/POOE/05	06.2013