


RZUT PARTERU

1:50

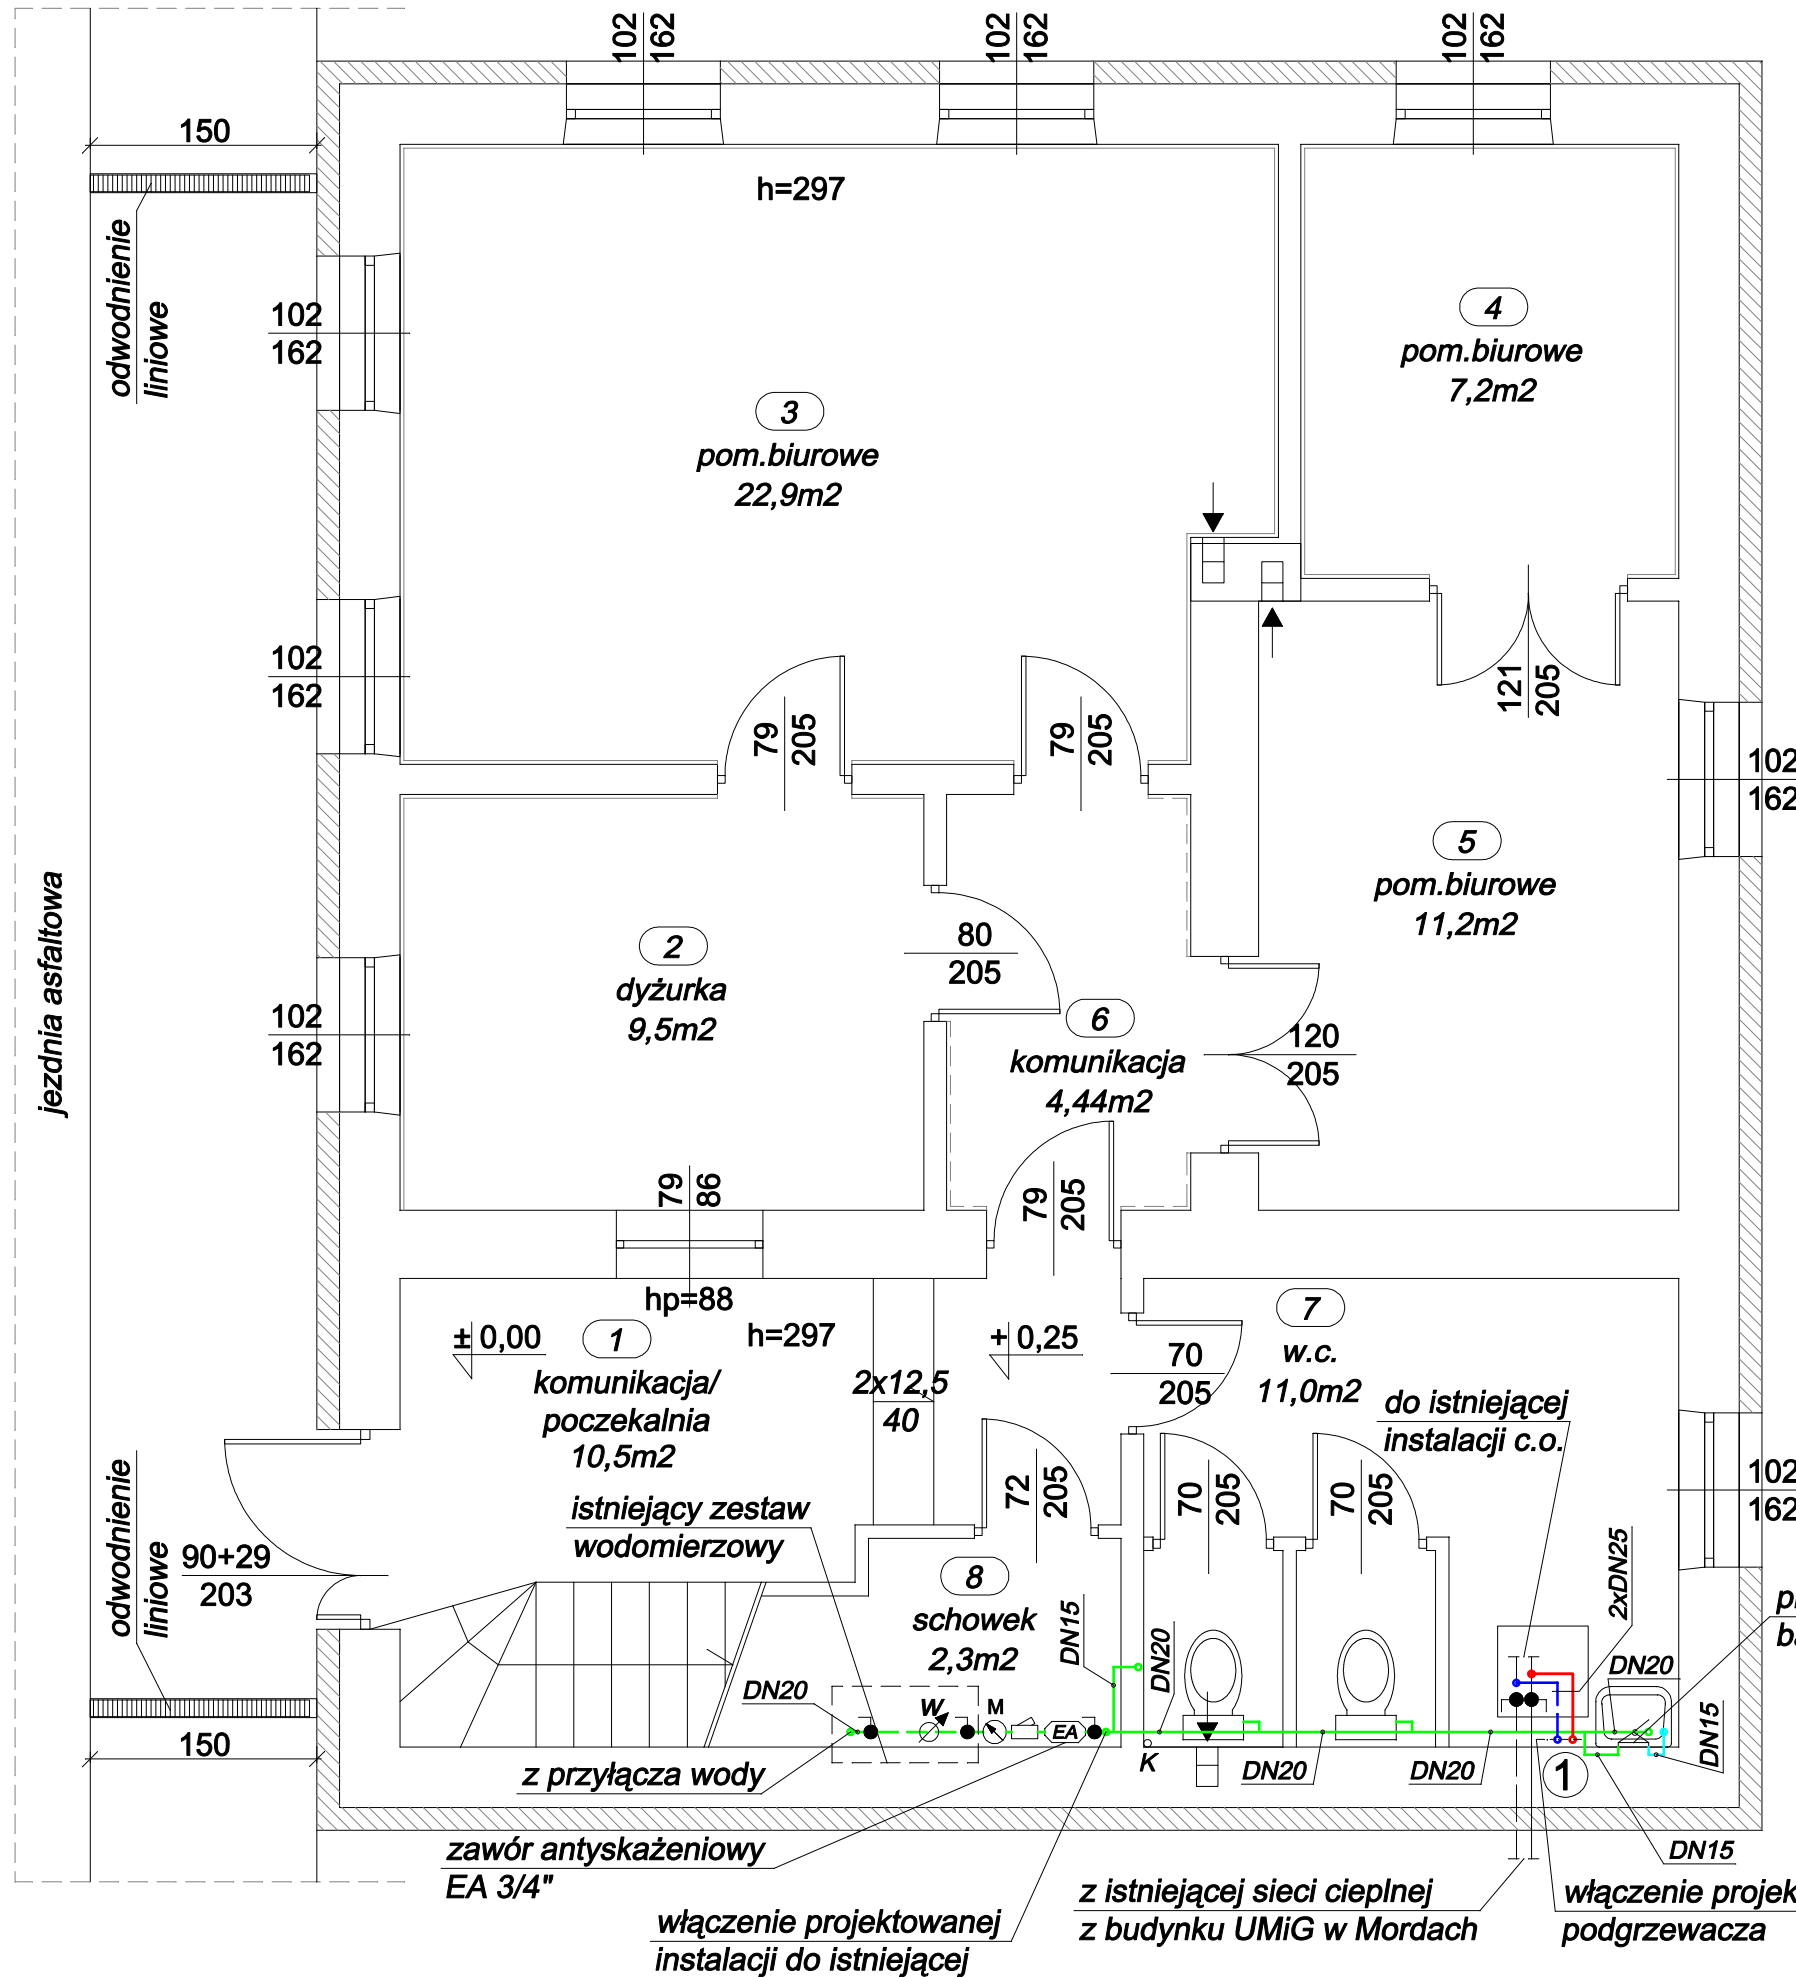

Uwagi:

1. Istniejące przybory pozostają bez zmian.
2. Istniejące baterie wymienić na nowe.
3. Za drugim zaworem kulowym zestawu wodomierzowego (patrzac zgodnie z kierunkiem przepływu wody) zamontować dodatkowo manometr 0-10bar, filtr siatkowy DN20, zawór antyskażeniowy 3/4" klasy EA oraz zawór kulowy DN20.
4. Pod rurami spustowymi na elewacji frontowej zamontować odwodnienia liniowe z polimerobetonu wys. 100mm, szer. 125mm z rusztem drabinkowym ocynkowanym ze spadkiem w kierunku jezdni.
5. Górny wymiennik projektowanego podgrzewacza włączyć w istniejącą instalację c.o. tuż za pierwszymi zaworami odcinającymi na wejściu sieci ciepłej z budynku UMIG w Mordach

LEGENDA:

- woda zimna - istniejąca
- woda zimna - projektowana
- woda ciepła
- instalacja c.o. - zasilanie - istn.
- instalacja c.o. - powrót - istn.
- instalacja c.o. - zasilanie - proj.
- instalacja c.o. - powrót - proj.

		"PRO-POMIAR" s.c. ul. Legionów 59, 42-200 Częstochowa tel. 34/ 361 61 35, e-mail: propomiar@interia.pl	
INWESTOR	Komenda Wojewódzka Policji zs. w Radomiu ul. 11 Listopada 37/59, 26-600 Radom		
LOKALIZACJA BUDYNKU	ul. Kilińskiego 5; 08-140 Mordy dz. nr ewid. 2117/1 obr. Mordy, jedn. ewid. Mordy		
TEMAT	Termomodernizacja obiektu budowlanego Komisariatu Policji w Mordach		
PRZEDMIOT RYSUNKU	RZUT PARTERU - INSTALACJE SANITARNE	SKALA	RYS.
		1:50	15
OPRACOWAŁ	mgr inż. MAREK NORBERCIAK		06.2013
PROJEKTOWAŁ	mgr inż. ELŻBIETA WIŚNIEWSKA upr. Bud. Nr UAN-VIII/83861/11/87		06.2013
SPRAWDZIŁ	mgr inż. PIOTR MAGIERA upr. Bud. Nr SLK/0499/PWOS/04		06.2013