


RZUT PODDASZA

1:50

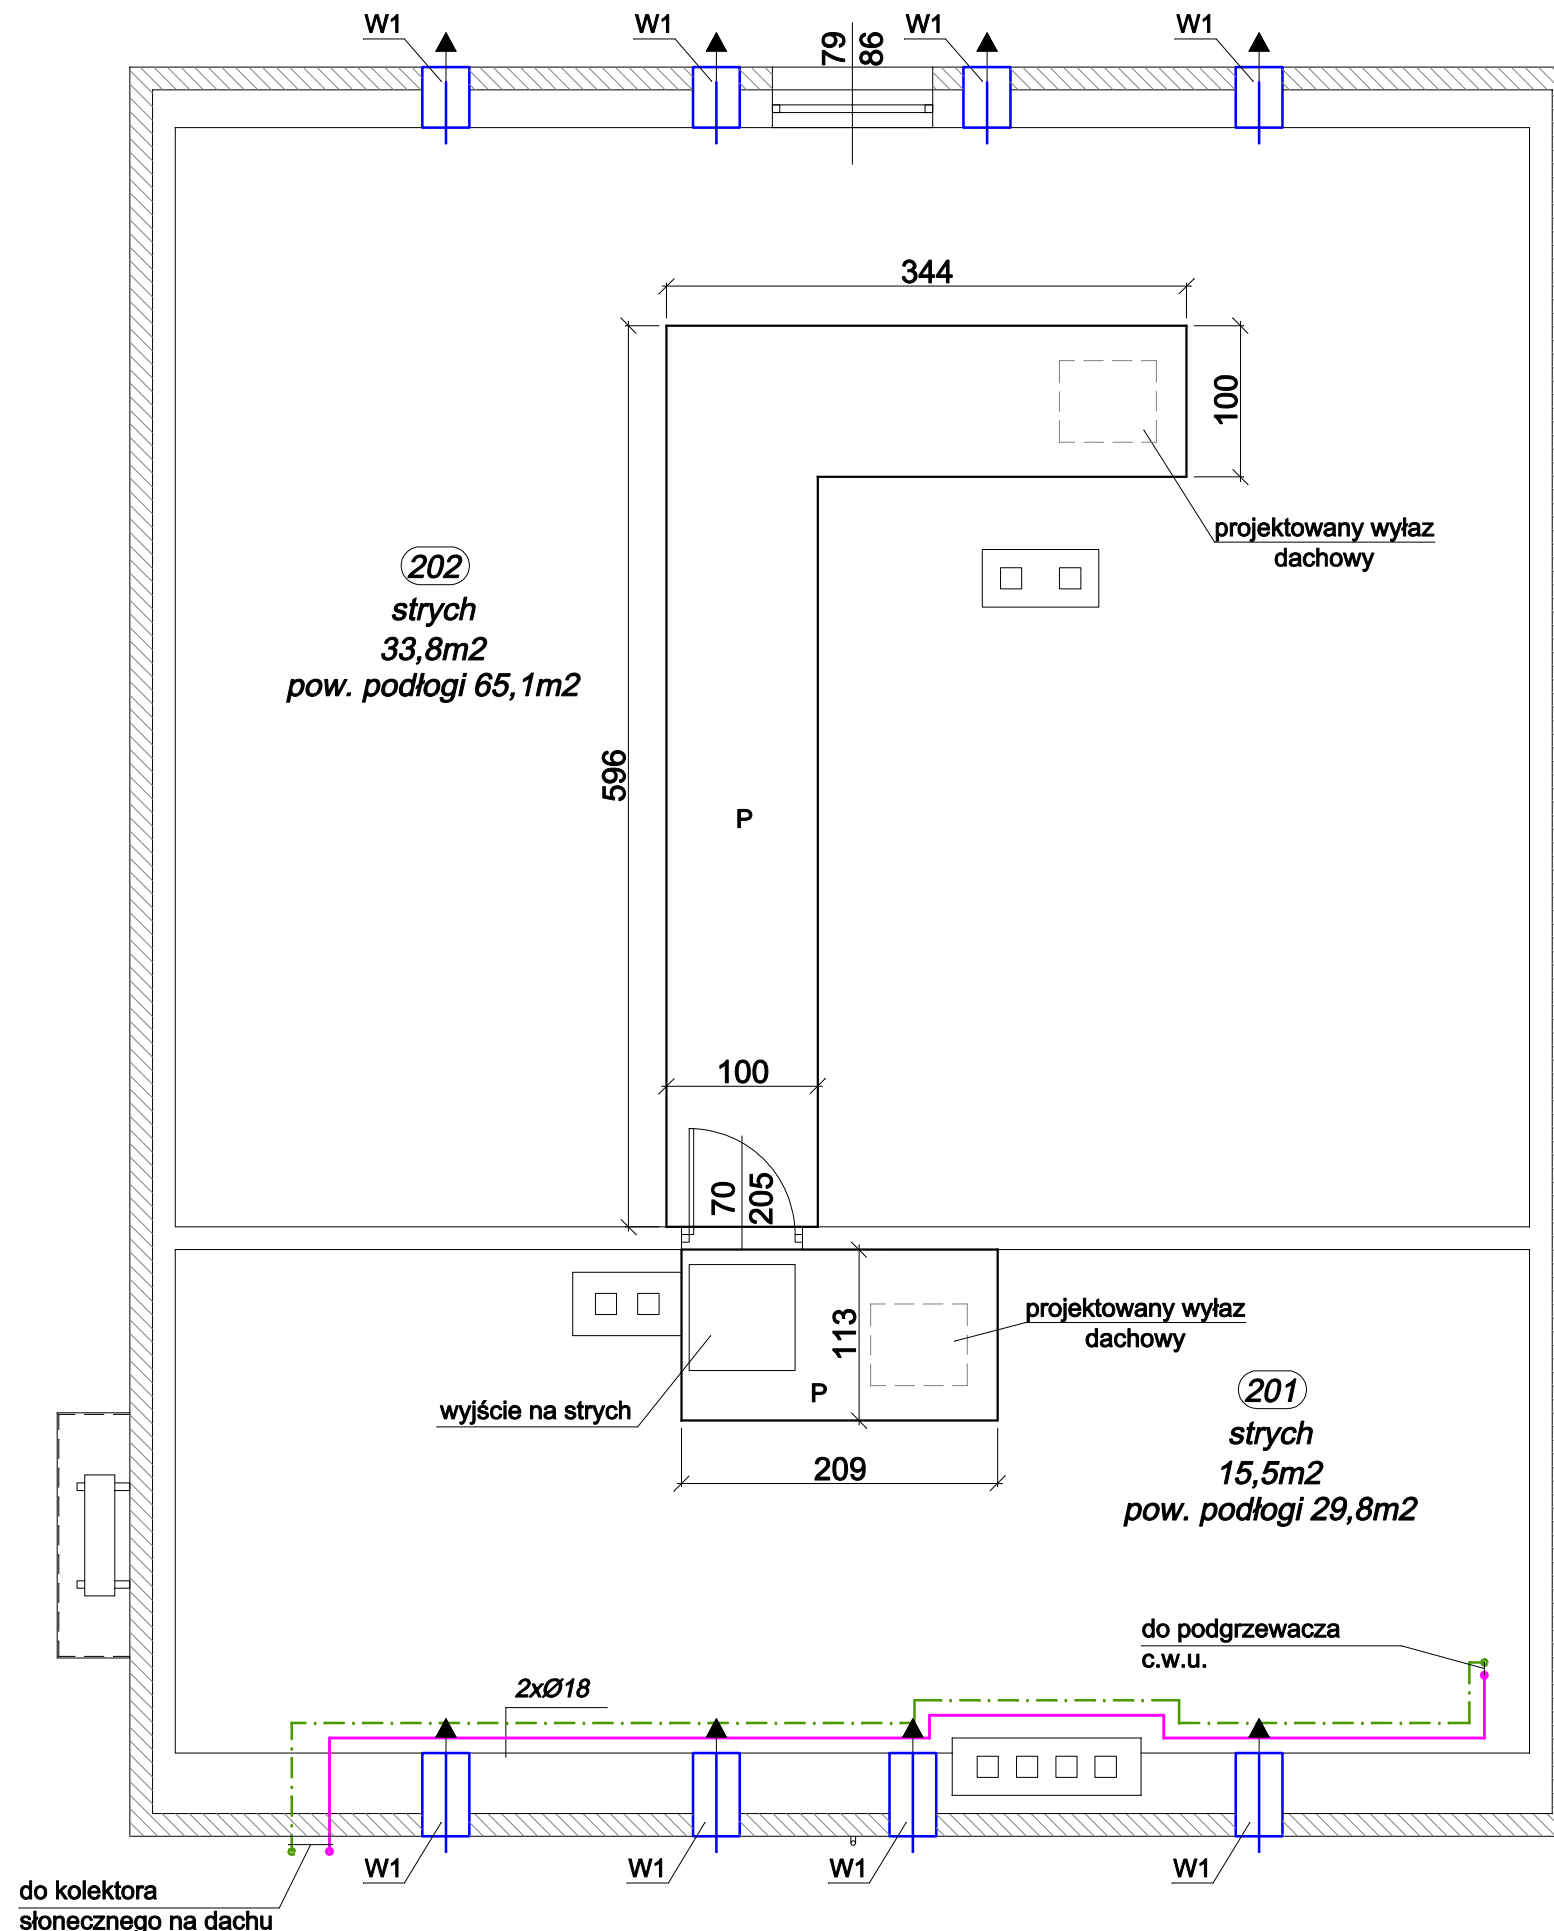

Uwagi:

1. Kratki wentylacyjne W1 umieścić nad powierzchnią ocieplenia stropu. Kratki wentylacyjne z siatką przeciw owadom.
2. Podłoga poddasza docieplona wełną mineralną gr. 30cm układaną luzem. Na podłodze poddasza pod wełną mineralną ułożyć folię paroizolacyjną grubości 0,2mm. Na warstwę wełny mineralnej ułożyć folię wiatroprzepuszczalną.

LEGENDA:

- instalacja solarna - powrót
- - - instalacja solarna - zasilanie

- W1 kratka wentylacyjna o wymiarach 15x31cm
- P pomosty komunikacyjne pokryte płytą OSB3 gr.20mm na konstrukcji z belek drewnianych 70x100mm przybijanych do belek stropowych.

		"PRO-POMIAR" s.c. ul. Legionów 59, 42-200 Częstochowa tel. 34/ 361 61 35, e-mail: propomiar@interia.pl	
INWESTOR	Komenda Wojewódzka Policji zs. w Radomiu ul. 11 Listopada 37/59, 26-600 Radom		
LOKALIZACJA BUDYNKU	ul. Kilińskiego 5; 08-140 Mordy dz. nr ewid. 2117/1 obr. Mordy , jedn. ewid. Mordy		
TEMAT	Termomodernizacja obiektu budowlanego Komisariatu Policji w Mordach		
PRZEDMIOT RYSUNKU	RZUT PODDASZA - INSTALACJE SANITARNE	SKALA	RYS. 17
OPRACOWAŁ	mgr inż. MAREK NORBERCIAK		06.2013
PROJEKTOWAŁ	mgr inż. ELŻBIETA WIŚNIEWSKA upr. Bud. Nr UAN-VIII/83861/11/87		06.2013
SPRAWDZIŁ	mgr inż. PIOTR MAGIERA upr. Bud. Nr SLK/0499/PWOS/04		06.2013