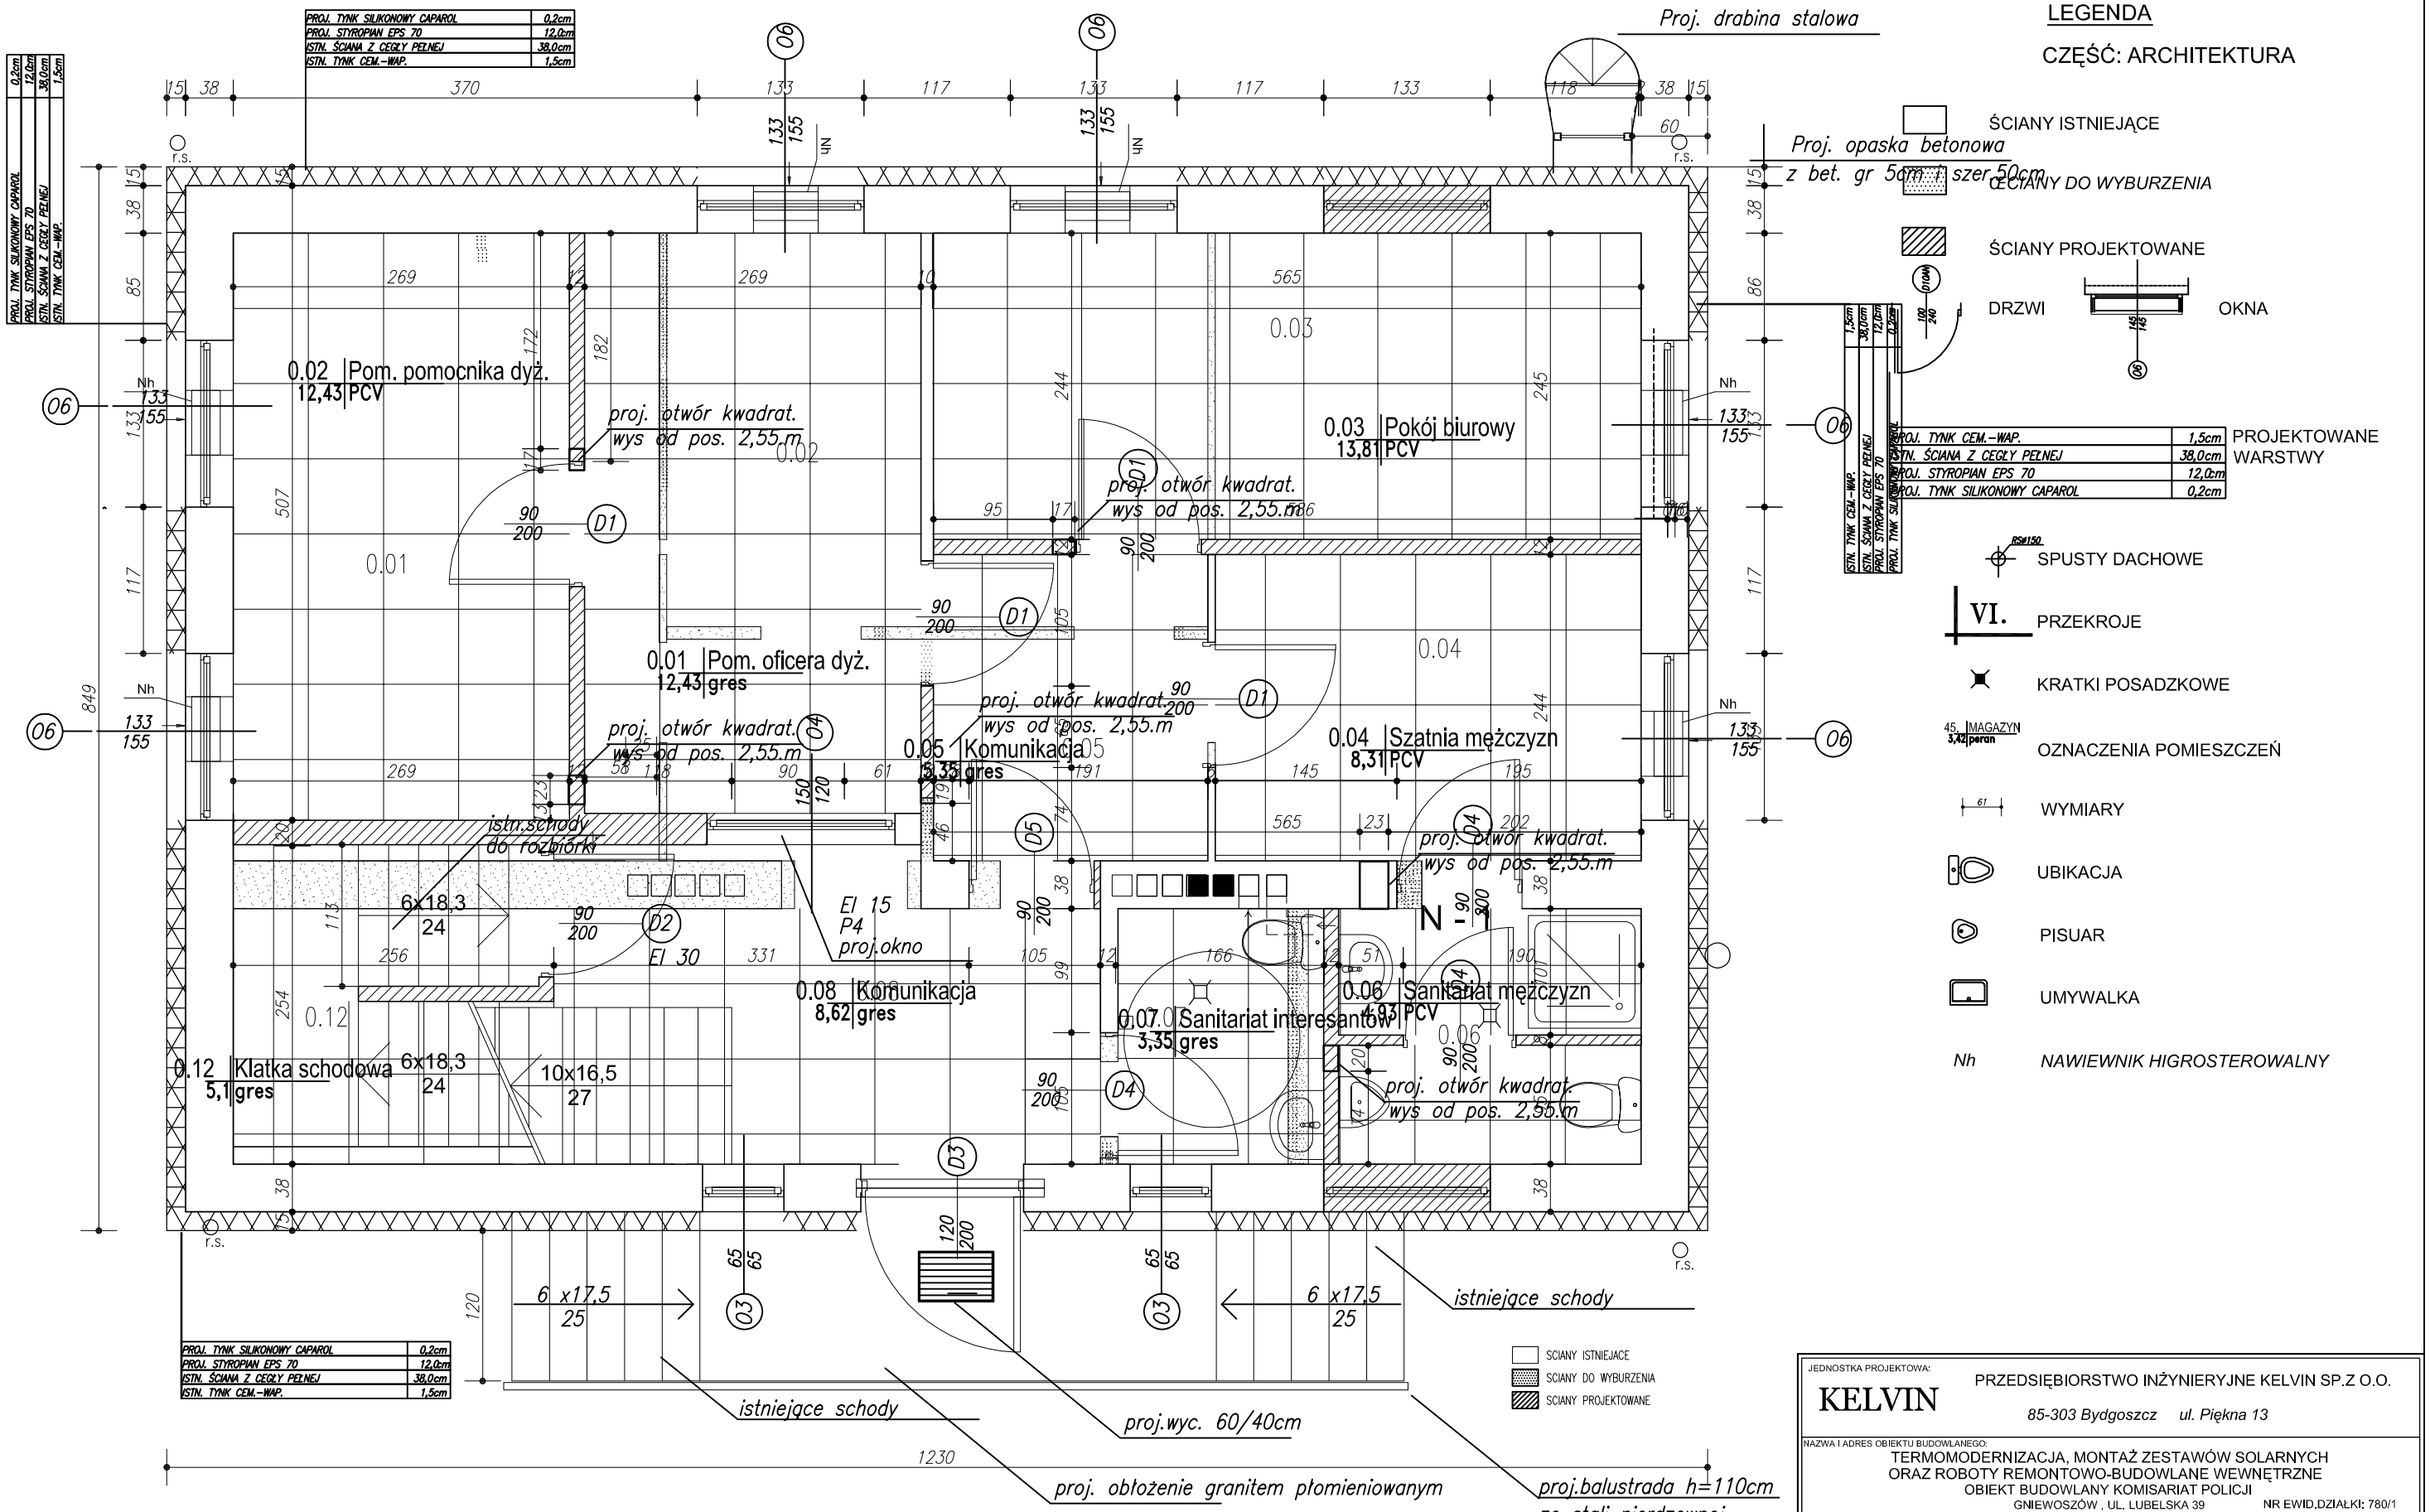


## LEGENDA

CZĘŚĆ: ARCHITEKTURA

- ŚCIANY ISTNIEJĄCE
- ŚCIANY DO WYBURZENIA
- ŚCIANY PROJEKTOWANE
- DRZWI
- OKNA

| | | |
|---|---|---|
| PROJ. TYNK CEM.-WAP. | 1,5cm | PROJEKTOWANE WARSTWY |
| ISTN. ŚCIANA Z CEGŁY PEŁNEJ | 38,0cm | |
| PROJ. STYROPIAN EPS 70 | 12,0cm | |
| PROJ. TYNK SILIKONOWY CAPAROL | 0,2cm | |

- SPUSTY DACHOWE
- VI. PRZEKROJE
- KRATKI POSADZKOWE
- 45. MAGAZYN 3,42 peron — OZNACZENIA POMIESZCZEŃ
- WYMIARY
- UBIKACJA
- PISUAR
- UMYWALKA
- Nh — NAWIEWNIK HIGROSTEROWALNY

GNIEWOSZÓW–
KOMENDA POLICJI–PARTER

JEDNOSTKA PROJEKTOWA:
KELVIN
PRZEDSIĘBIORSTWO INŻYNIERYJNE KELVIN SP.Z O.O.
85-303 Bydgoszcz ul. Piękna 13

NAZWA I ADRES OBIEKTU BUDOWLANEGO:
TERMOMODERNIZACJA, MONTAŻ ZESTAWÓW SOLARNYCH
ORAZ ROBOTY REMONTOWO-BUDOWLANE WEWNĘTRZNE
OBIEKT BUDOWLANY KOMISARIAT POLICJI
GNIEWOSZÓW , UL. LUBELSKA 39 NR EWID.DZIAŁKI: 780/1

INWESTOR:
Komenda Wojewódzka Policji zs. w Radomiu
ul. 11-go Listopada 37/59, 26-600 Radom

OPRACOWANIE:
PROJEKT WYKONAWCZY BRANŻA ARCHITEKTURA

| | | | |
|---|---|---|---|
| RYSUNEK: | RZUT PARTERU | NR RYSUNKU: A2. | SKALA: 1:50 |
| PROJEKTOWAŁ: | mgr inż. arch. Adam MACIEJEWSKI | NR UPRAWNIEŃ: KPOKK IA 04/2003 | DATA I PODPIS: 20-05-2013 |
| SPRAWDZIŁ: | mgr inż. arch. Bartosz KAMIŃSKI | NR UPRAWNIEŃ: KPOKK IA 02/2003 | DATA I PODPIS: 20-05-2013 |