


LEGENDA
CZĘŚĆ: ARCHITEKTURA

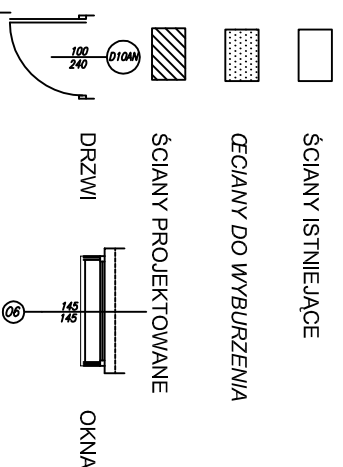


PROJ. TYNK CEM.-WAP.	1,5cm	PROJEKTOWANE
ISTN. SZYMA Z CEMENTU	38,0cm	WARSTWY
PROJ. STROPIAN EPS 70	12,0cm	
PROJ. TYNK SILIKONOWY CIEPŁOC.	0,2cm	

SPUSTY DACHOWE
VI. PRZEKROJE
KRATKI POSADZKOWE

45. MAGAZYN
OZNACZENIA POMIĘSZCZEN

WYMIARY
UBIKACJA
PISUAR
UMYWALKA

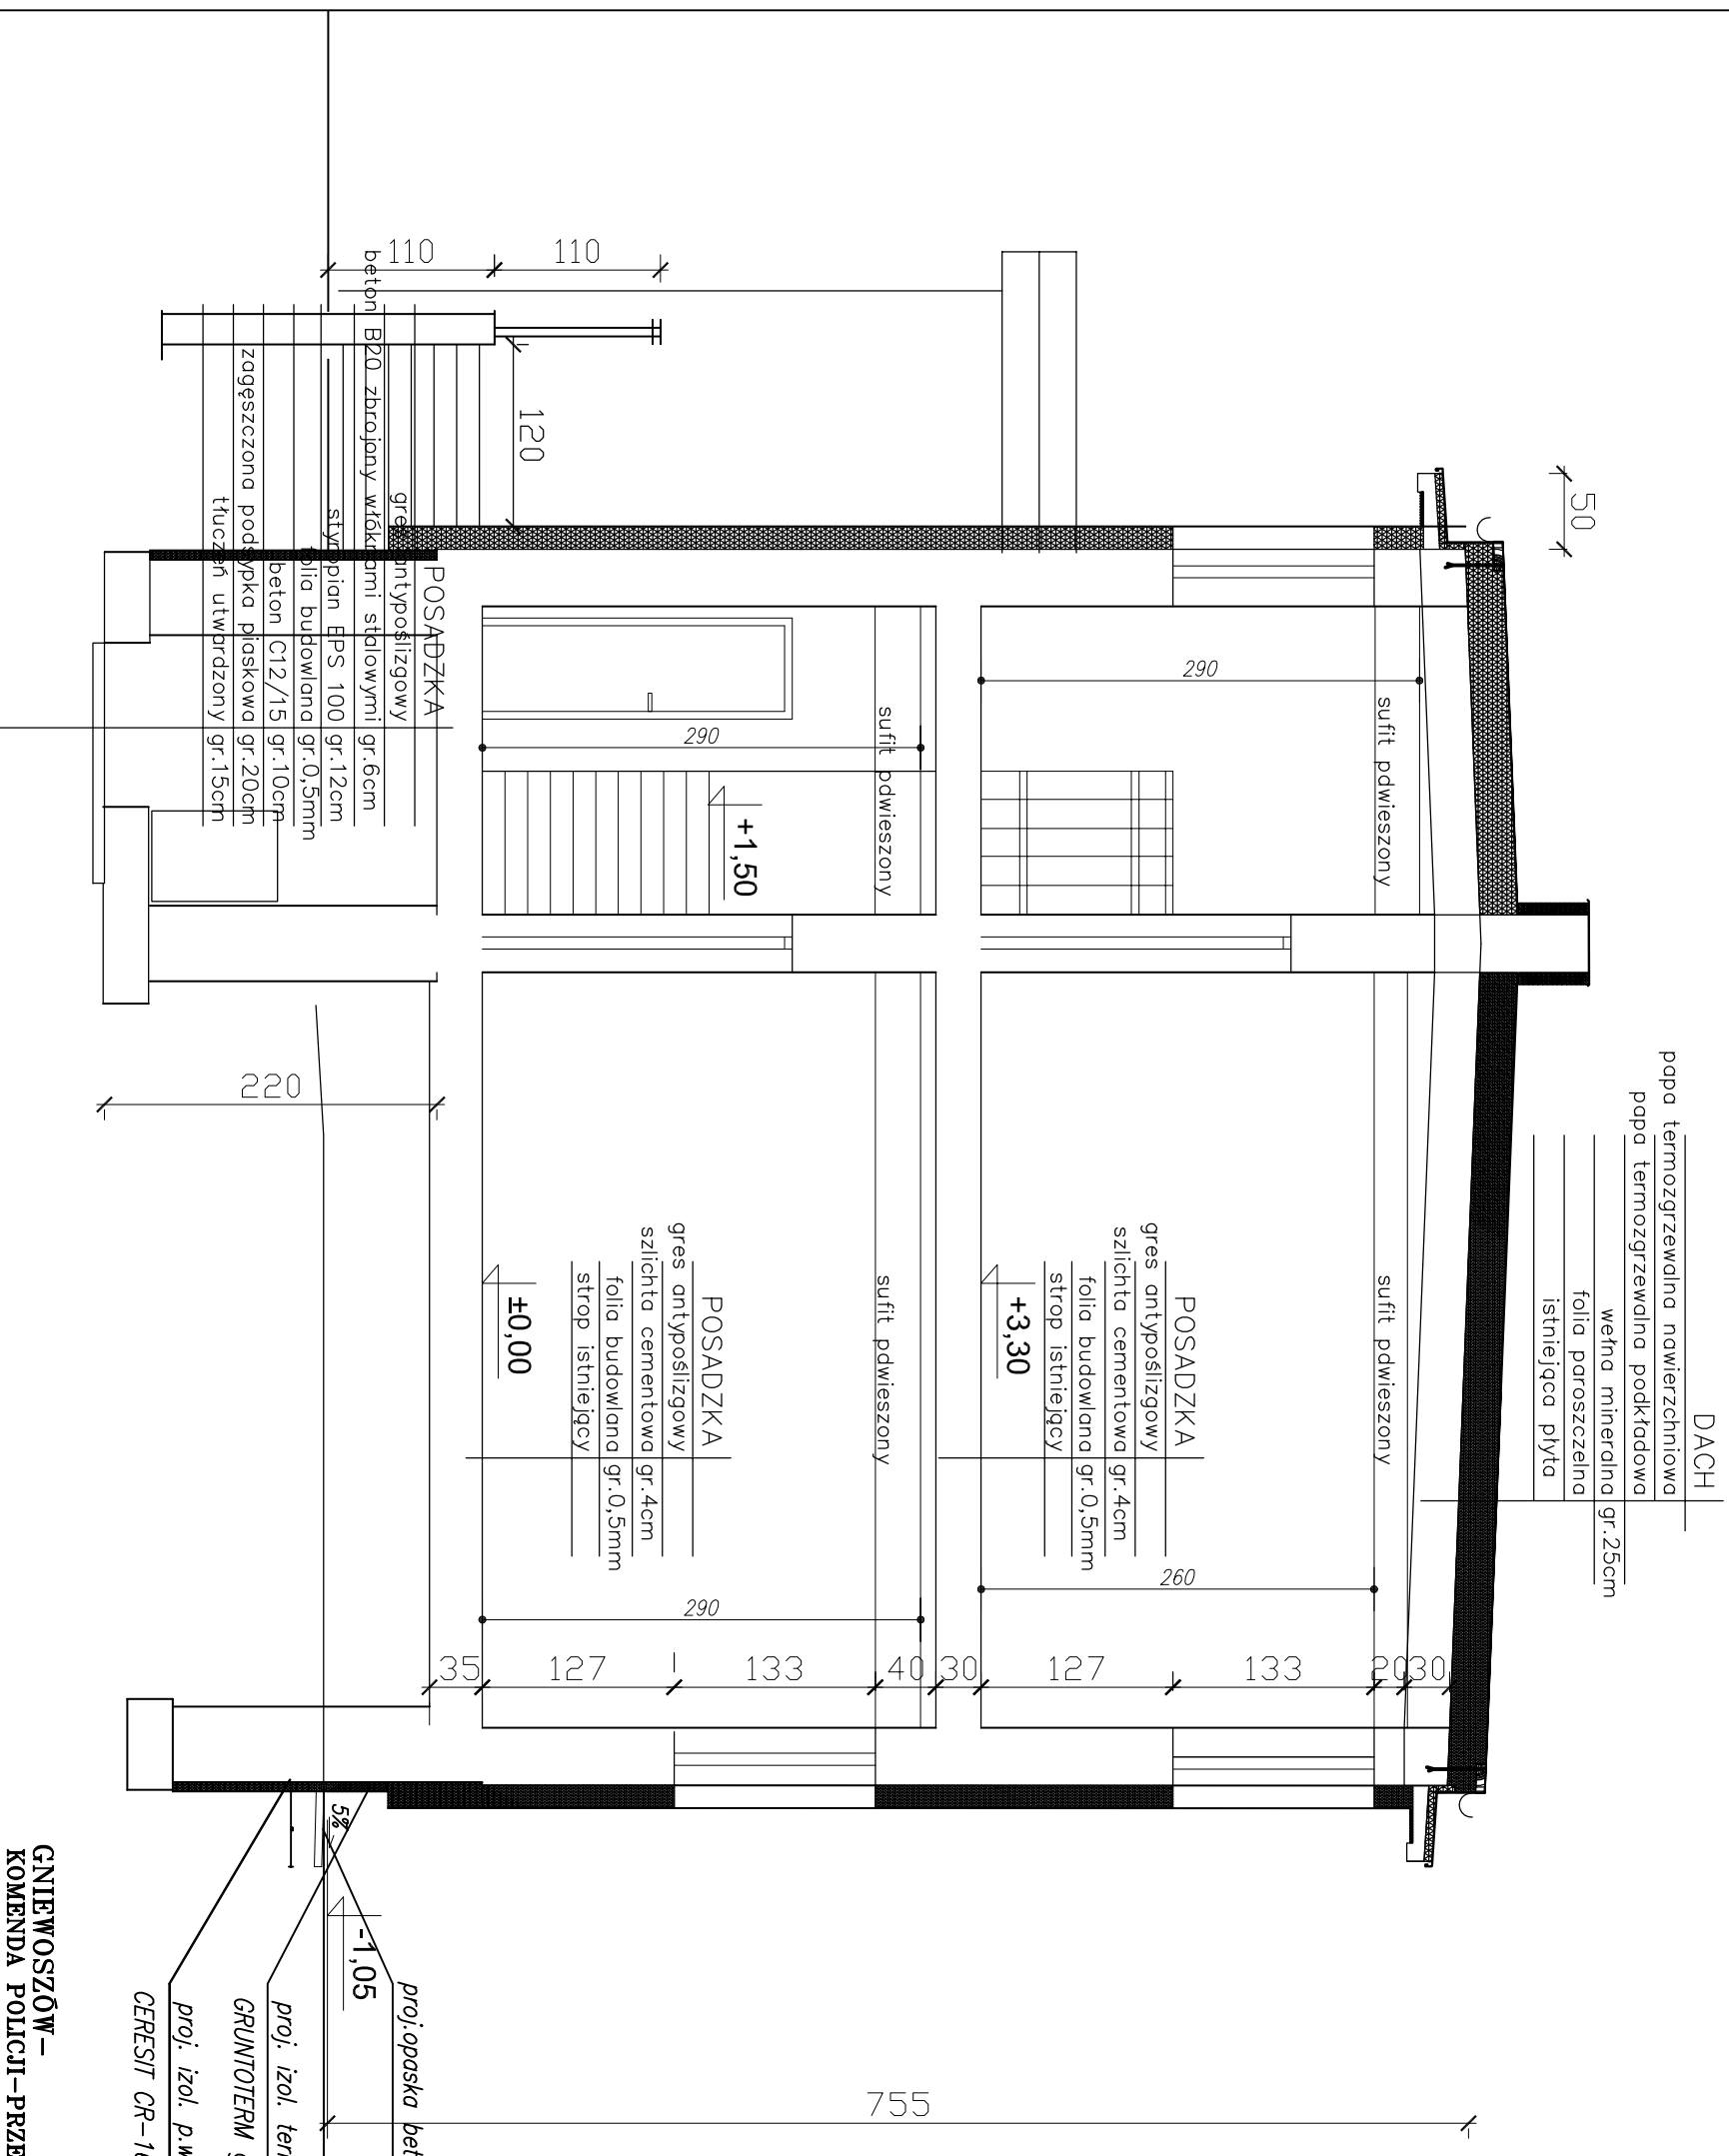

proj.opaska bet.
proj. izol. termiczna
GRUNTOTERM gr.8cm
proj. izol. p.wilg.
CERESIT CR-166

GNIĘWOSZÓW -
KOMENDA POLICJI - PRZEKŁ

JEDNOSTKA PROJEKTOWA:
KELVIN
PRZEDSIĘBIORSTWO INŻYNIERYJNE KELVIN SP. Z O.O.
85-303 Bydgoszcz ul. Piętna 13

NAZWA I ADRES OBIEKTU BUDOWLANEGO:
TERMO-RENOWACJA, MONTAŻ ZESTAWÓW SOLARNYCH
ORAZ ROBOTY REMONTOWO-BUDOWLANE WEWNĘTRZNE
OBIEKT BUDOWLANY KOMISARIAT POLICJI
GNIĘWOSZÓW, UL. LUBELSKA 39 NR EWID. DZIAŁKI: 780/1
Komenda Wojewódzka Policji zs. w Radomli
ul. 11-go Listopada 37/59, 26-600 Radom

OPRACOWANIE:		PROJEKT WYKONAWCZY BRANŻA ARCHITEKTURA	
RYSUJEK:	PRZEKROJ - I	NR RYSUNKU:	A5
PROJEKTOWAŁ:	mgr inż. arch. Adam MACIELEWSKI	NR UPRAWNIENIE:	KPCKOK.IA.04/2003
SPRAWDZIŁ:	mgr inż. arch. Bartosz KAMINSKI	NR UPRAWNIENIE:	KPCKOK.IA.02/2003
		DATA I PODPIS:	2005-2013
		DATA I PODPIS:	2005-2013