# LEGENDA:

## INSTALACJE C.O.

- zasilanie
- powrót

P-07 Pion istniejący

P-07 Pion projektowany

G-02
1250W
C33-500/600
Grzejniki projektowane

G-02 symbol instalacyjny

1250 W moc grzejnika
C33-500/600 typ grzejnika
NASTAWA-2 nastawa wstępna kV zaworu

VDN115/VEN115 typ zaworu termostatycznego

grzejnikowy zawór termostatyczny

grzejnikowy zawór powrotny odcinający

ΔP=0,06 kPa zawór równoważący

DN40 zawór odcinający

24°C projektowana temp. pomieszczenia

odpowietrzenie inst. CO

odwodnienie inst. CO

Rurociągi ciepła technologicznego

- zasilanie
- powrót

UWAGI:
- Gałązki nieopisane Ø15
- Odpowietrzniki automatyczne

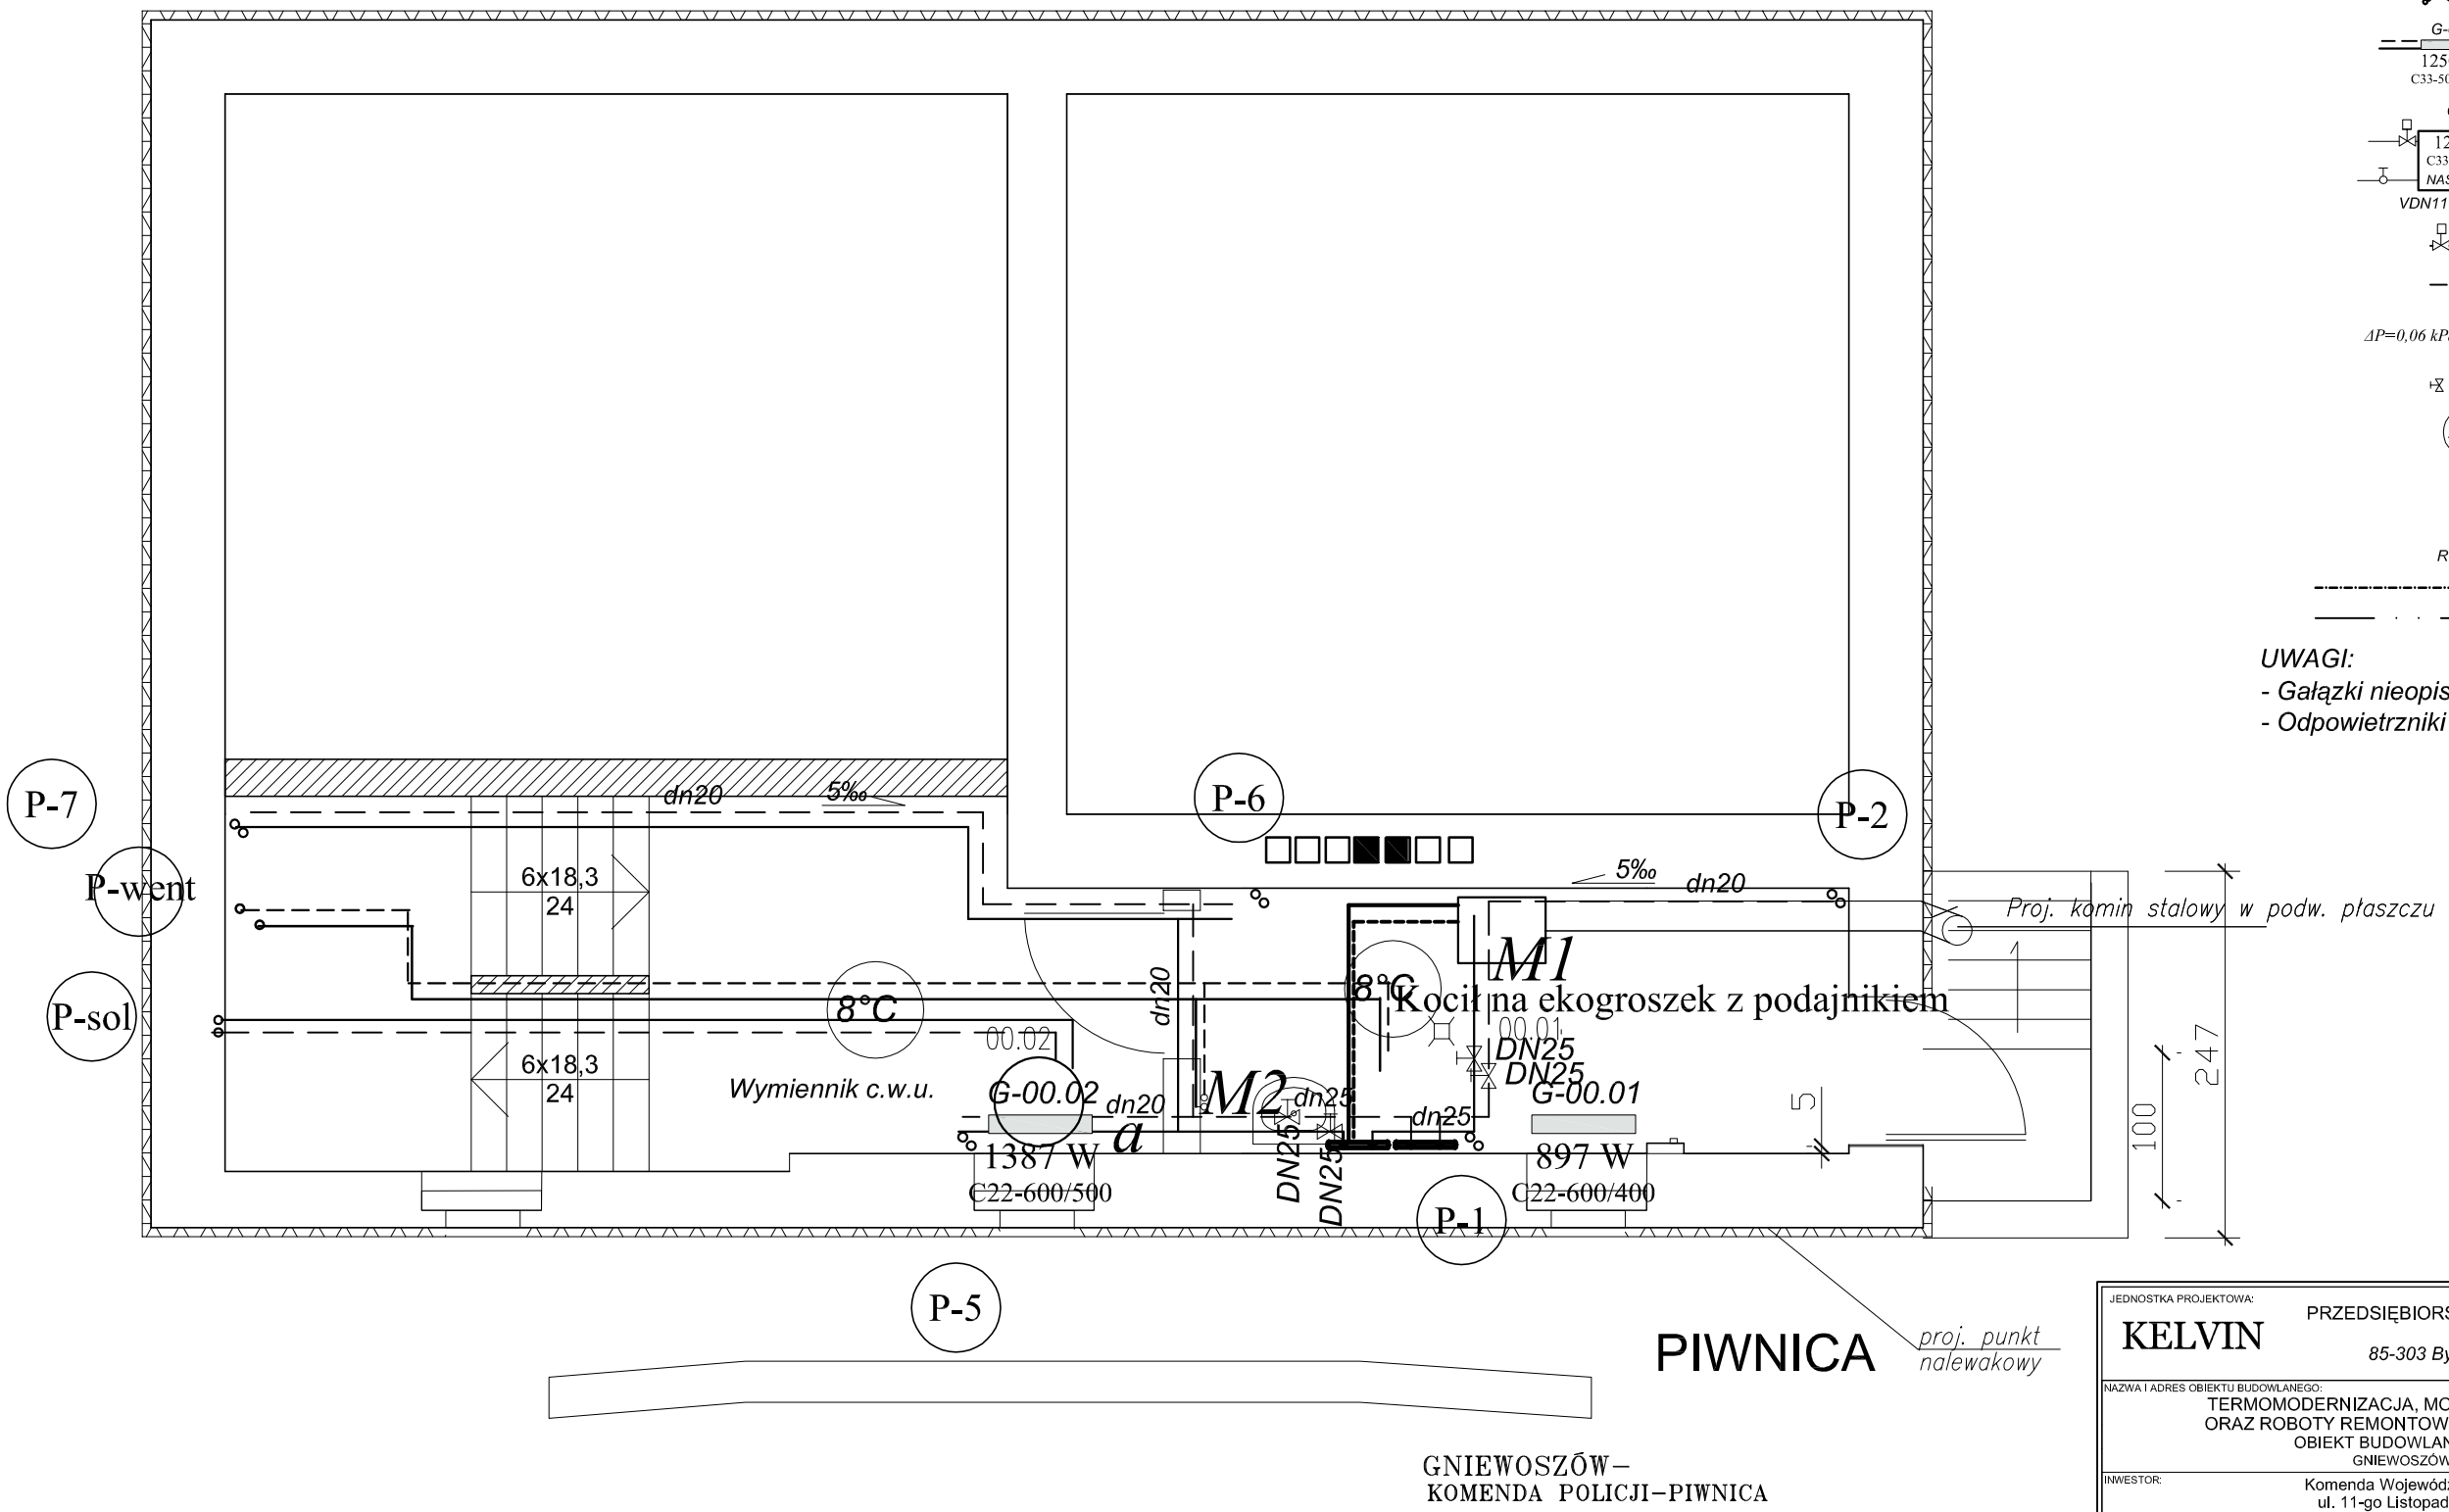


GNIEWOSZÓW–
KOMENDA POLICJI–PIWNICA

| | | | |
|---|---|---|---|
| JEDNOSTKA PROJEKTOWA: KELVIN | PRZEDSIĘBIORSTWO INŻYNIERYJNE KELVIN SP.Z O.O. 85-303 Bydgoszcz ul. Piękna 13 | | |
| NAZWA I ADRES OBIEKTU BUDOWLANEGO: TERMOMODERNIZACJA, MONTAŻ ZESTAWÓW SOLARNYCH ORAZ ROBOTY REMONTOWO-BUDOWLANE WEWNĘTRZNE OBIEKT BUDOWLANY KOMISARIAT POLICJI GNIEWOSZÓW , UL. LUBELSKA 39 | | NR EWID.DZIAŁKI: 780/1 | |
| INWESTOR: | Komenda Wojewódzka Policji zs. w Radomiu ul. 11-go Listopada 37/59, 26-600 Radom | | |
| OPRACOWANIE: | PROJEKT WYKONAWCZY BRANŻA CENTRALNE OGRZEWANIE | | |
| RYSUNEK: | Rzut piwnic | NR RYSUNKU: C1 | SKALA: 1:50 |
| PROJEKTOWAŁ: | inż. Jan Tomczak | NR UPRAWNIEŃ: NB 7210/43/80 | DATA I PODPIS: 20-05-2013 |
| SPRAWDZIŁ: | mgr inż. Michał Przychocki | NR UPRAWNIEŃ: KUP/0170/POOS/04 | DATA I PODPIS: 20-05-2013 |