



LEGENDA:

INSTALACJE C.O.

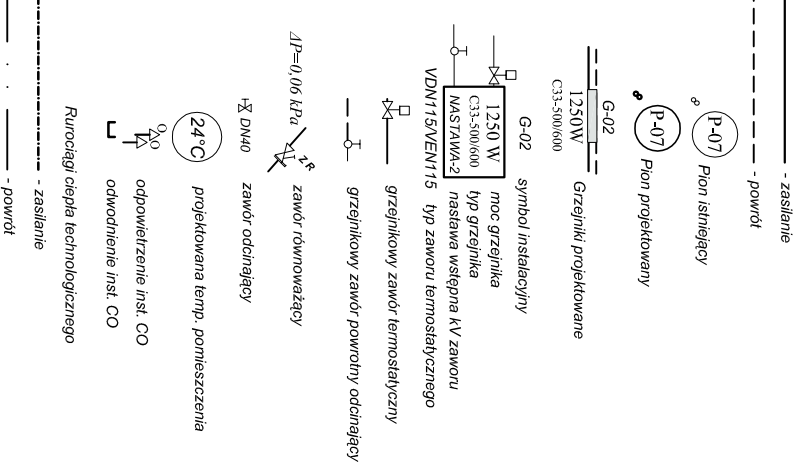

UWAGI:
 - Gałazki nieopisane Ø15
 - Odpowietzniki automatyczne

PARTER

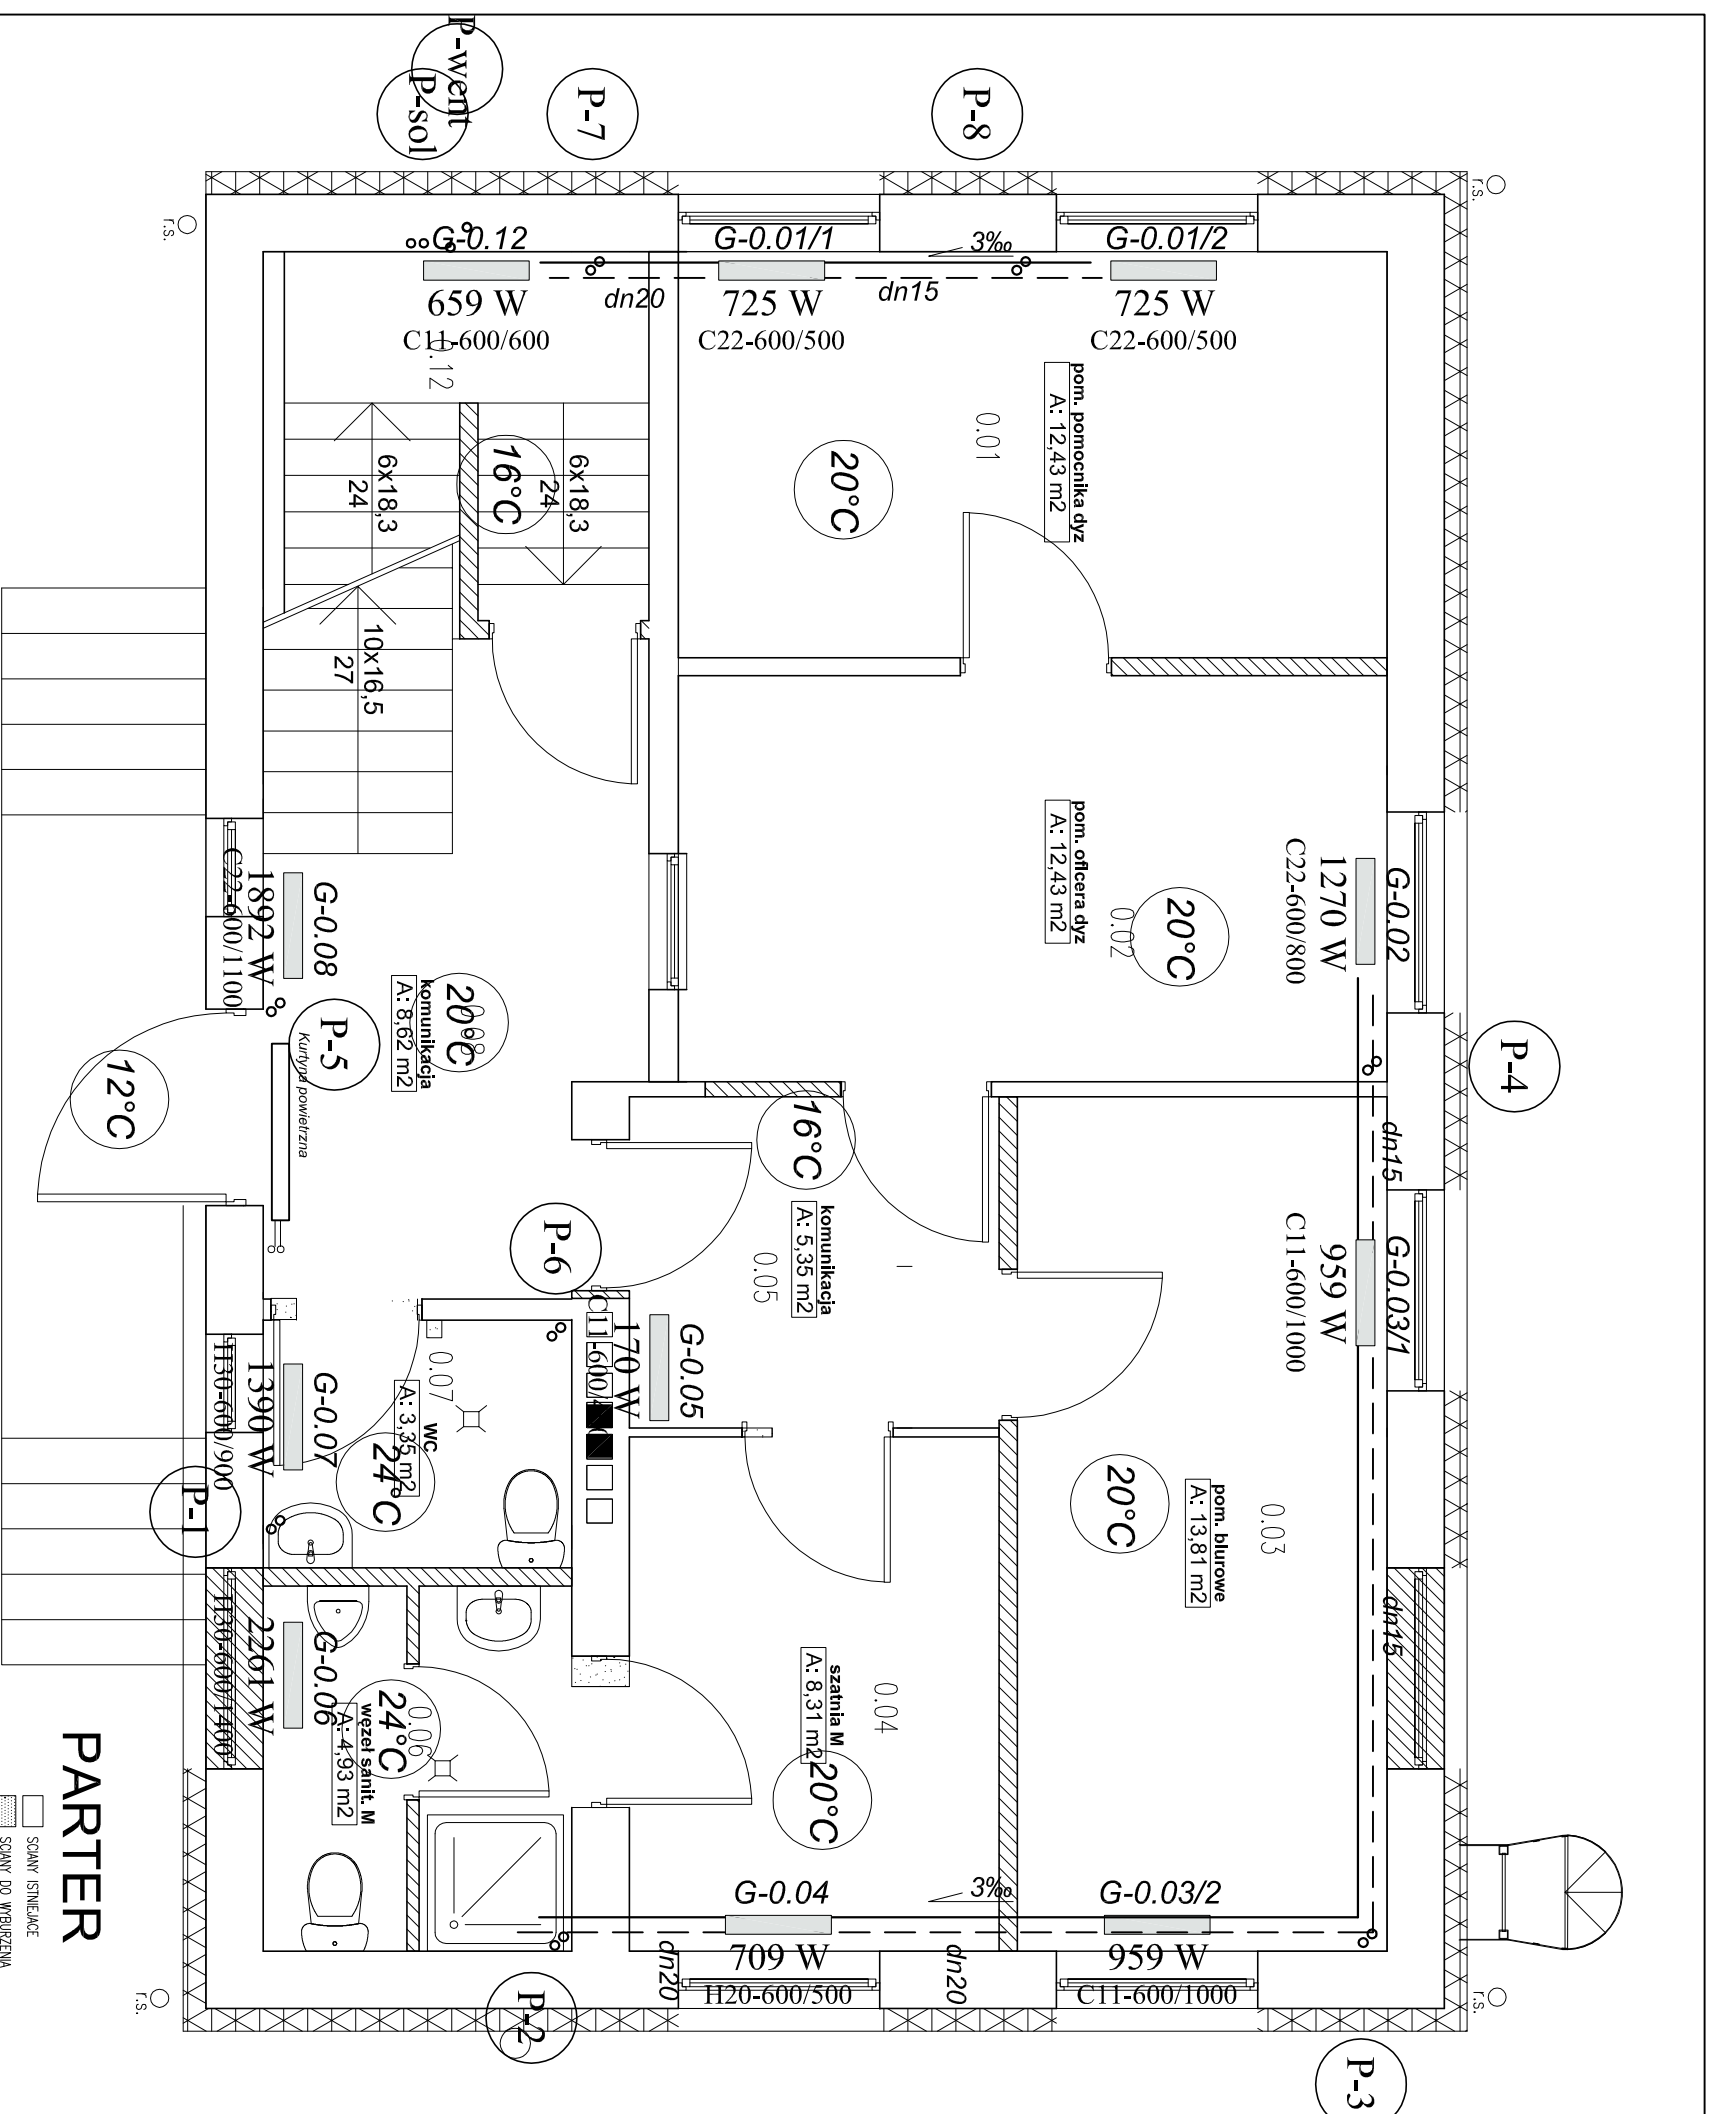

GNIEWOSZÓW –
KOMENDA POLICJI – PARTER

JEDNOSTKA PROJEKTOWA:		PRZEDSIĘBIORSTWO INŻYNIERYJNE KELVIN SP. Z O.O.	
KELVIN		85-303 Bydgoszcz ul. Piękna 13	
NAZWA I ADRES OBIEKTU BUDOWLANEGO: TERMO-RENOWACJA, MONTAŻ ZESTAWÓW SOLARNYCH ORAZ ROBOTY REMONTOWO-BUDOWLANE WEWNĘTRZNE OBIEKTU BUDOWLANY KOMISARIAT POLICJI GNIEWOSZÓW, UL. LUBELSKA 39 NR EWID.DZIAŁKI: 780/1 Komenda Wojewódzka Policji z s. w Radomiu ul. 11-go Listopada 37/59, 26-600 Radom			
INWESTOR:			
OPRACOWANIE:			
PROJEKT WYKONAWCZY BRANŻA CENTRALNE OGRZEWANIE			
RYSYSTEK:	NR RYSUNKU:	SKALA:	
Rzuł parteru	C2	1:50	
PROJEKTOWAŁ:	NR UPRAWNIEN:	DATA PODPIS:	
inż. Jan Tomczak	NB 721043/80	20-05-2013	
SPRAWIŁ:	NR UPRAWNIEN:	DATA PODPIS:	
mgr inż. Michał Przychocki	KIP/0170/POCS/04	20-05-2013	