



LEGENDA:

INSTALACJE C.O.

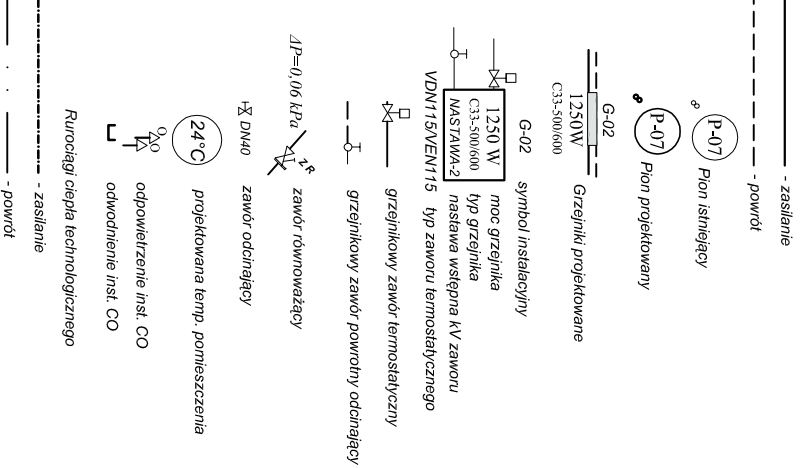

UWAGI:
- Gałazki nieopisane Ø15
- Odpowiedzniki automatyczne

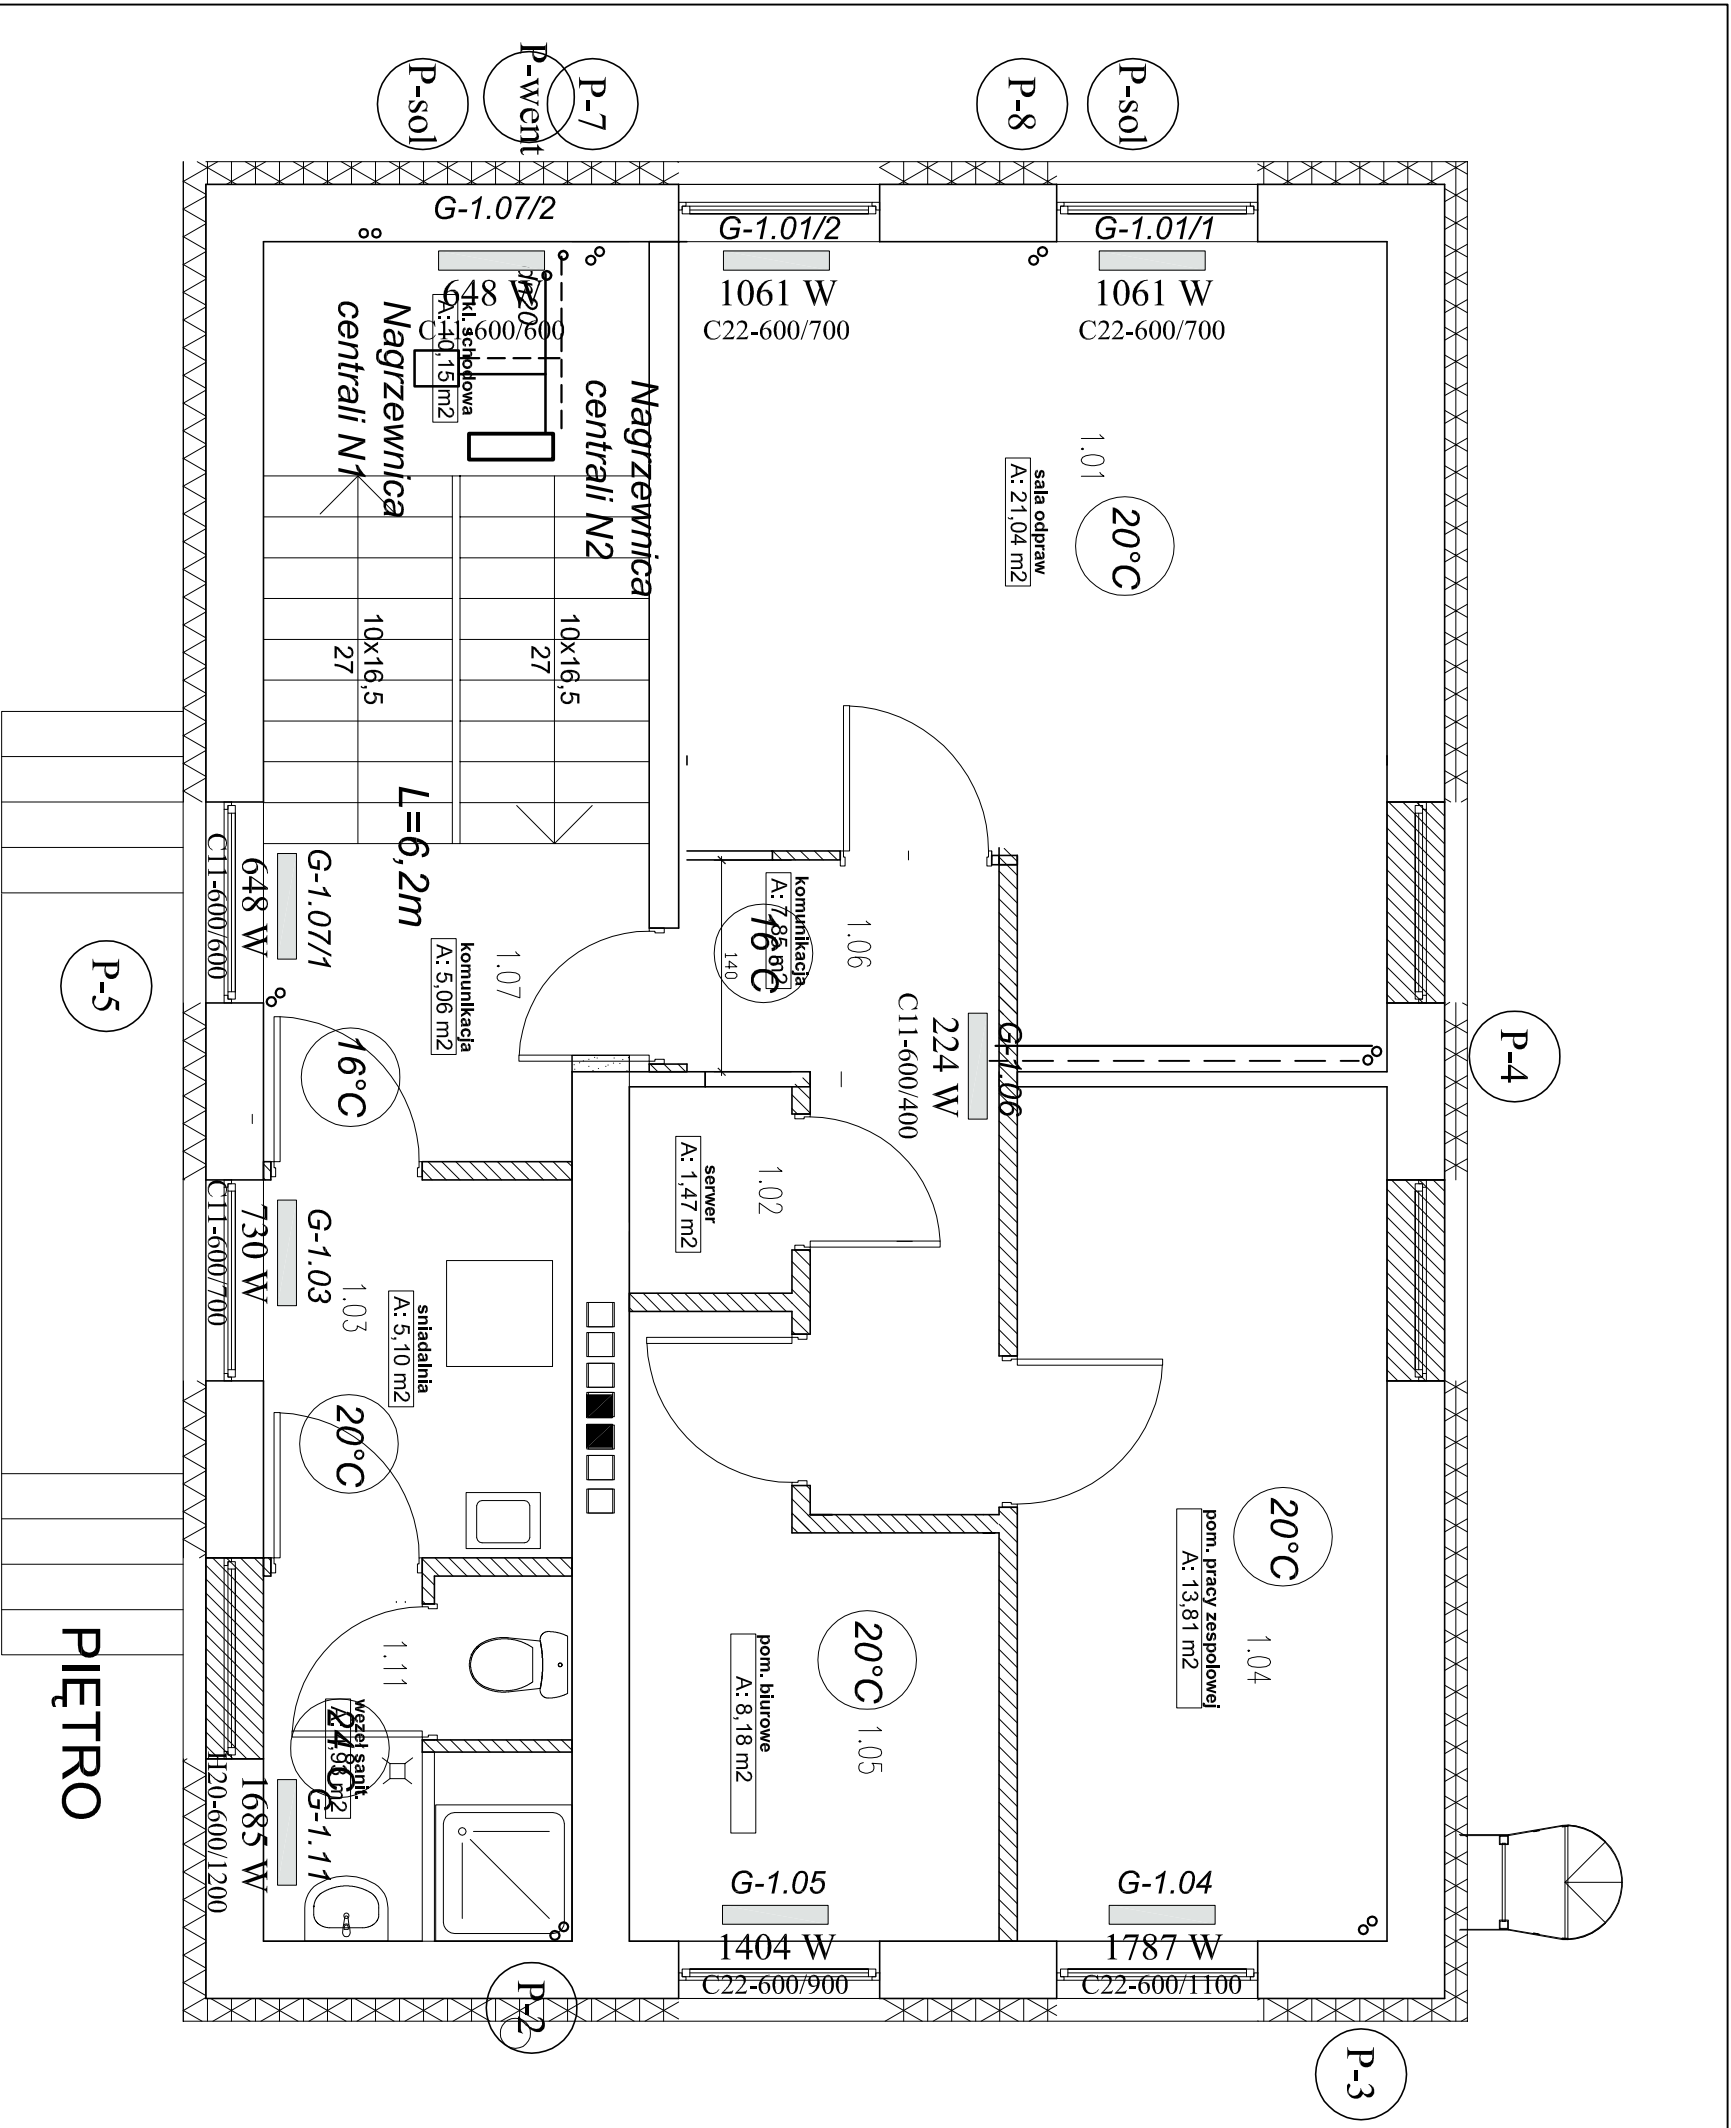

GNIEWOSZÓW –
KOMENDA POLICJI – PIĘTRO

PIĘTRO

JEDNOSTKA PROJEKTOWA:
KELVIN
PRZEDSIĘBIORSTWO INŻYNIERYJNE KELVIN SP. Z O.O.
85-303 Bydgoszcz ul. Piękna 13

NAZWA I ADRES OBIEKTU BUDOWLANEGO:
TERMO-ODERNIŻACJA, MONTAŻ ZESTAWÓW SOLARNYCH
ORAZ ROBOTY REMONTOWO-BUDOWLANE WEWNĘTRZNE
OBIEKT BUDOWLANY KOMISARIAT POLICJI
GNIEWOSZÓW, UL. LUBELSKA 39 NR EWID. DZIAŁKI: 780/1
INWESTOR:
Komenda Wojewódzka Policji z s. w Radomiu
ul. 11-go Listopada 37/59, 26-600 Radom

OPRACOWANIE:
PROJEKT WYKONAWCZY BRANŻA CENTRALNE OGRZEWANIE

RYSLINEK:	NR RYSUNKU:	SKALA:
Rzut piętra	C3	1:50

PROJEKTOWAŁ:	NR UPRAWNIEN:	DATA PODPIS:
Inż. Jan Tomczak	NB 72104390	20-05-2013

SPRAWIŁ:	NR UPRAWNIEN:	DATA PODPIS:
mgr inż. Michał Przychocki	KIP10170/POOS104	20-05-2013