



LEGENDA:

INSTALACJE C.O.

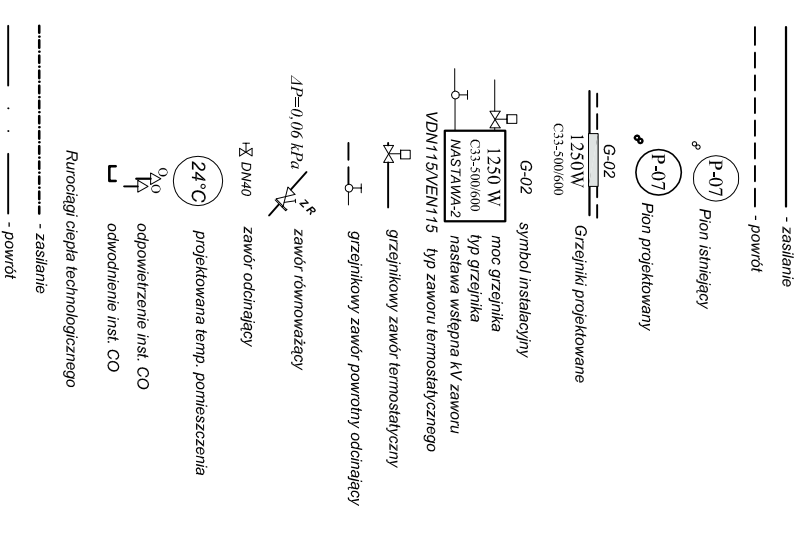

UWAGI:
- Gałazki nieopisane Ø15
- Odpowietrzniki automatyczne

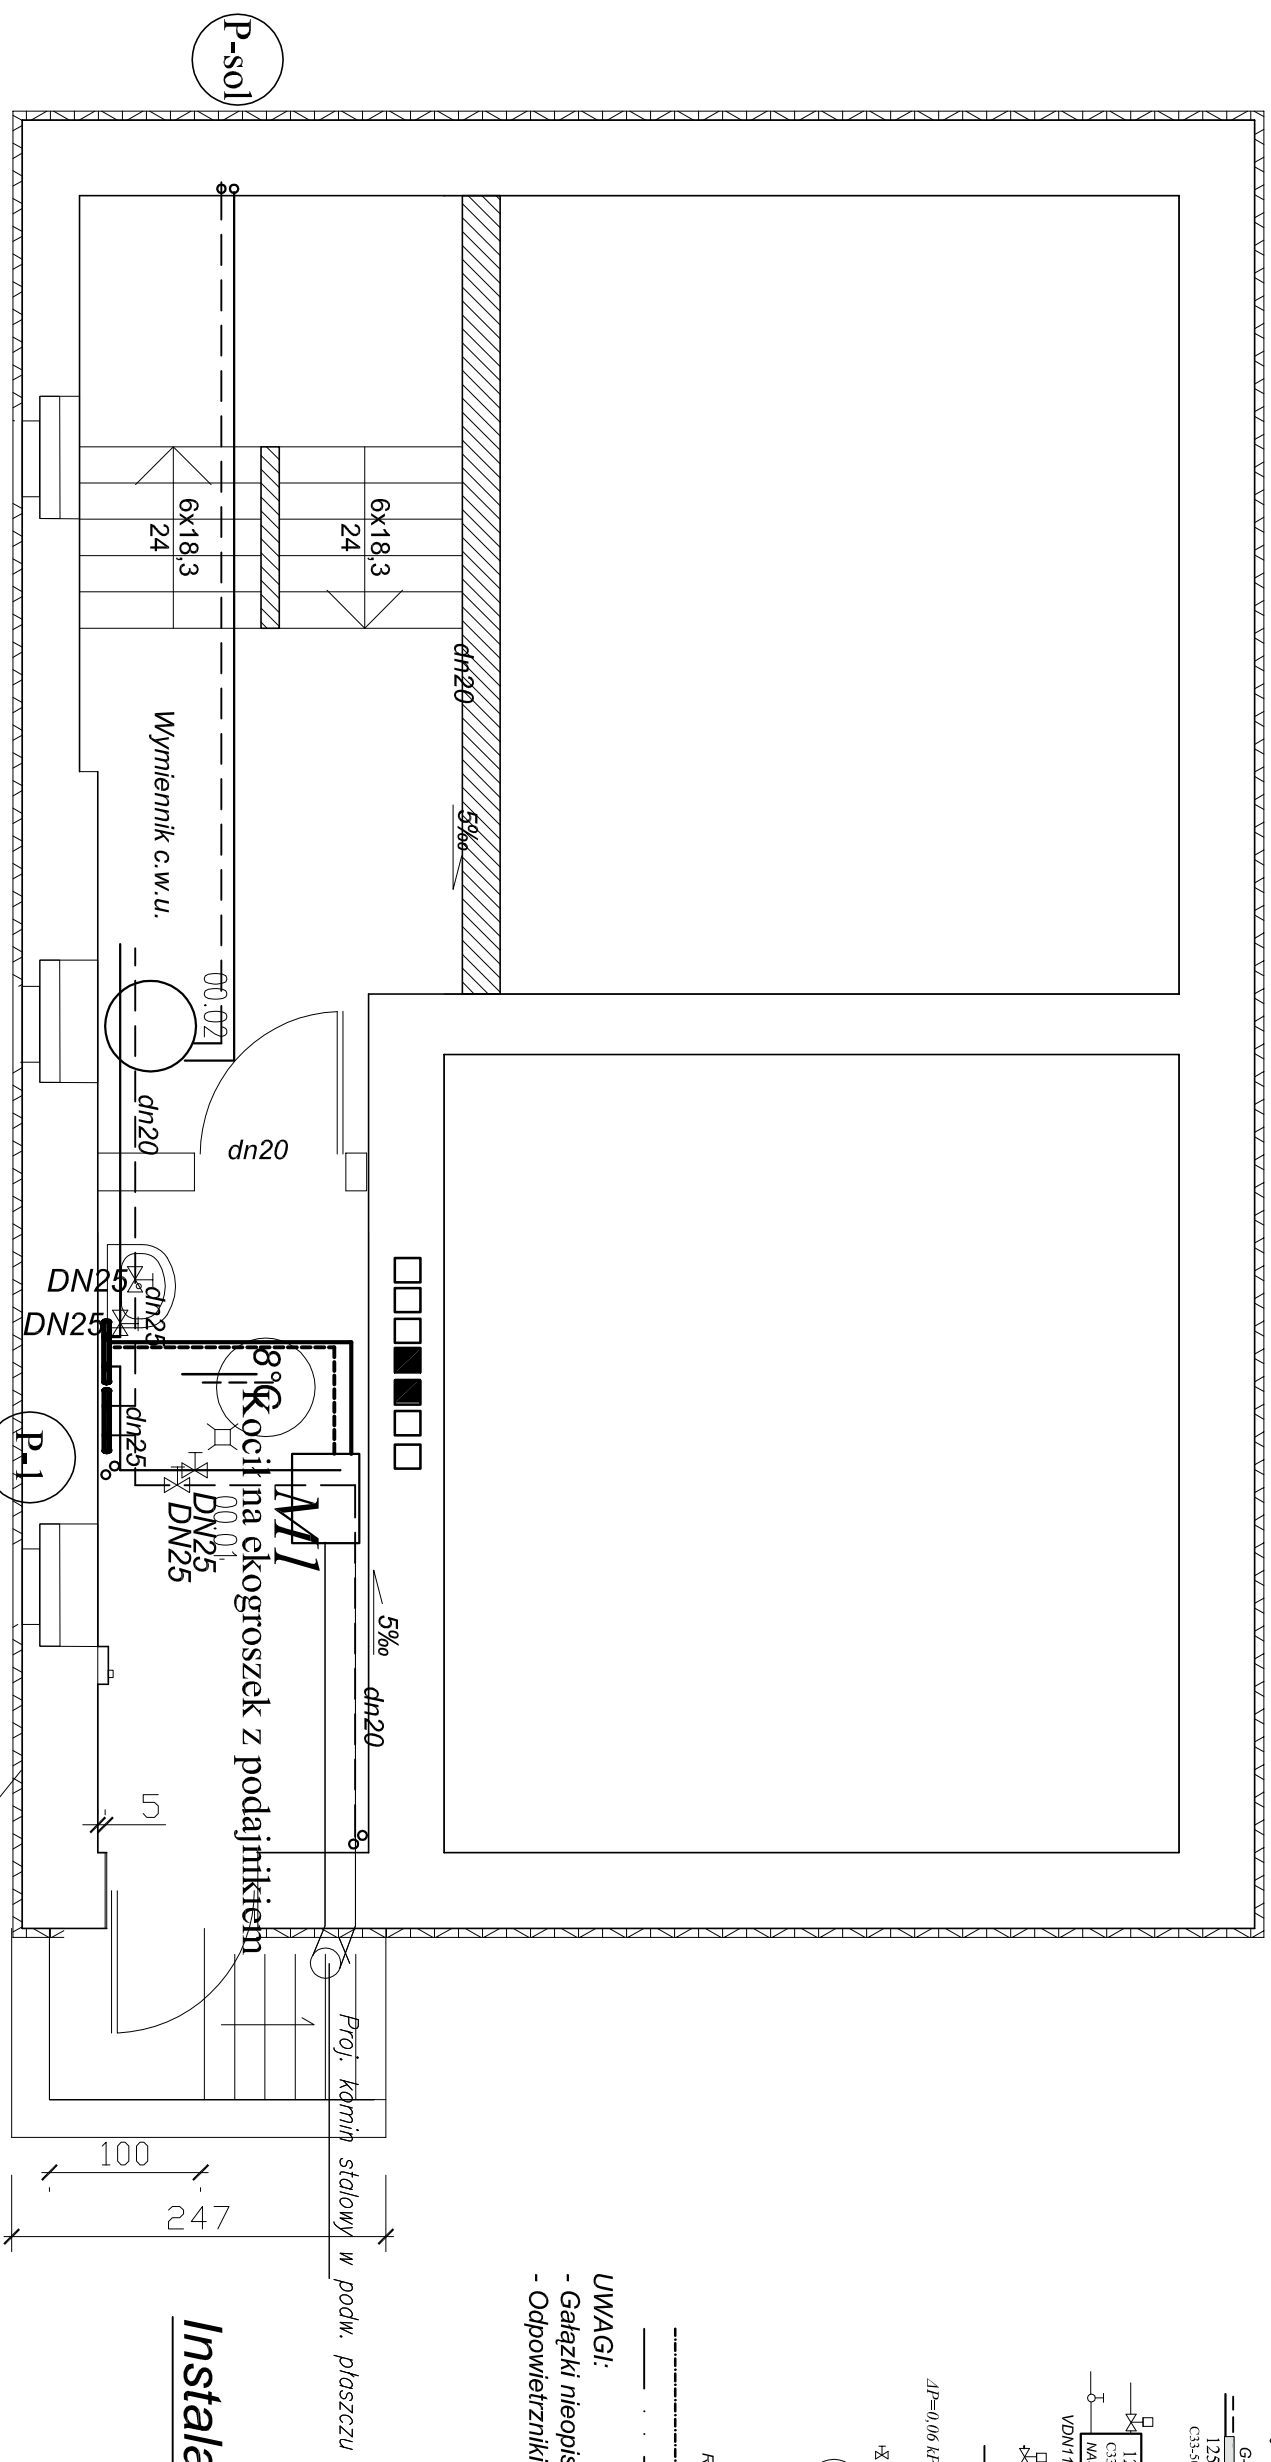

PIWNICA
proj. punkt
nadewokowy

GNIĘWOSZÓW –
KOMENDA POLICJI – PIWNICA

JEDNOSTKA PROJEKTOWA:		PRZEDSIĘBIORSTWO INŻYNIERYJNE KELVIN SP. Z O.O.	
KELVIN		85-303 Bydgoszcz ul. Piękna 13	
NAZWA I ADRES OBIEKTU BUDOWANEGO: TERMOODERNAIZACJA, MONTAŻ ZESTAWÓW SOLARNYCH ORAZ ROBOTY REMONTOWO-BUDOWLANE WEWNĘTRZNE OBIEKT BUDOWLANY KOMISARIAT POLICJI GNIĘWOSZÓW, UL. LUBELSKA 39 NR EWID.DZIAŁKI: 780/1 Komenda Wojewódzka Policji z s. w Radomiu ul. 11-go Listopada 37/59, 26-600 Radom			
INWESTOR: Komenda Wojewódzka Policji z s. w Radomiu ul. 11-go Listopada 37/59, 26-600 Radom			
OPRACOWANIE: PROJEKT WYKONAWCZY BRANŻA CENTRALNE OGRZEWANIE			
RYSIUNEK:	NR RYSUNKU:	SKALA:	
Rzut piwnic	C1	1:50	
PROJEKTOWAŁ:	NR UPRAWNIEN:	DATA PROJEKTU:	
inż. Jan Tomczak	NB 72104390	20-05-2013	
SPRAWIŁ:	NR UPRAWNIEN:	DATA PROJEKTU:	
mgr inż. Michał Przychocki	KIP0107/POCS04	20-05-2013	