



# LEGENDA:

## INSTALACJE C.O.

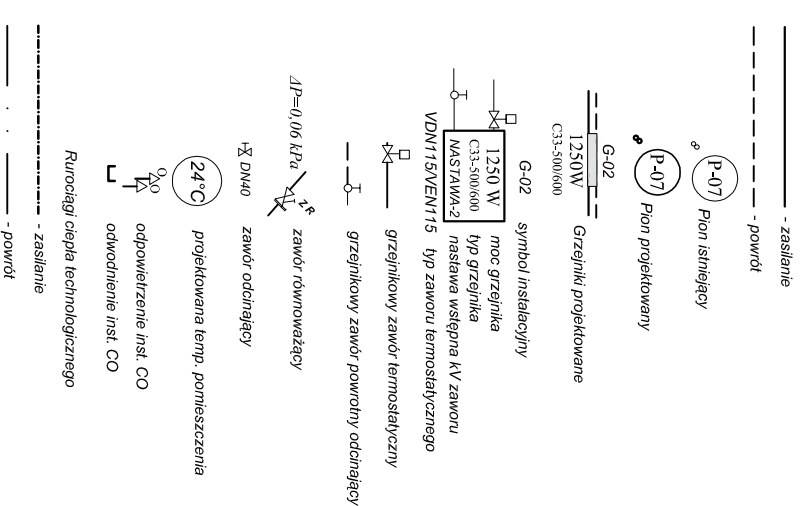

**UWAGI:**  
- Gałazki nieopisane Ø15  
- Odpowietzniki automatyczne

## Instalacja solarna

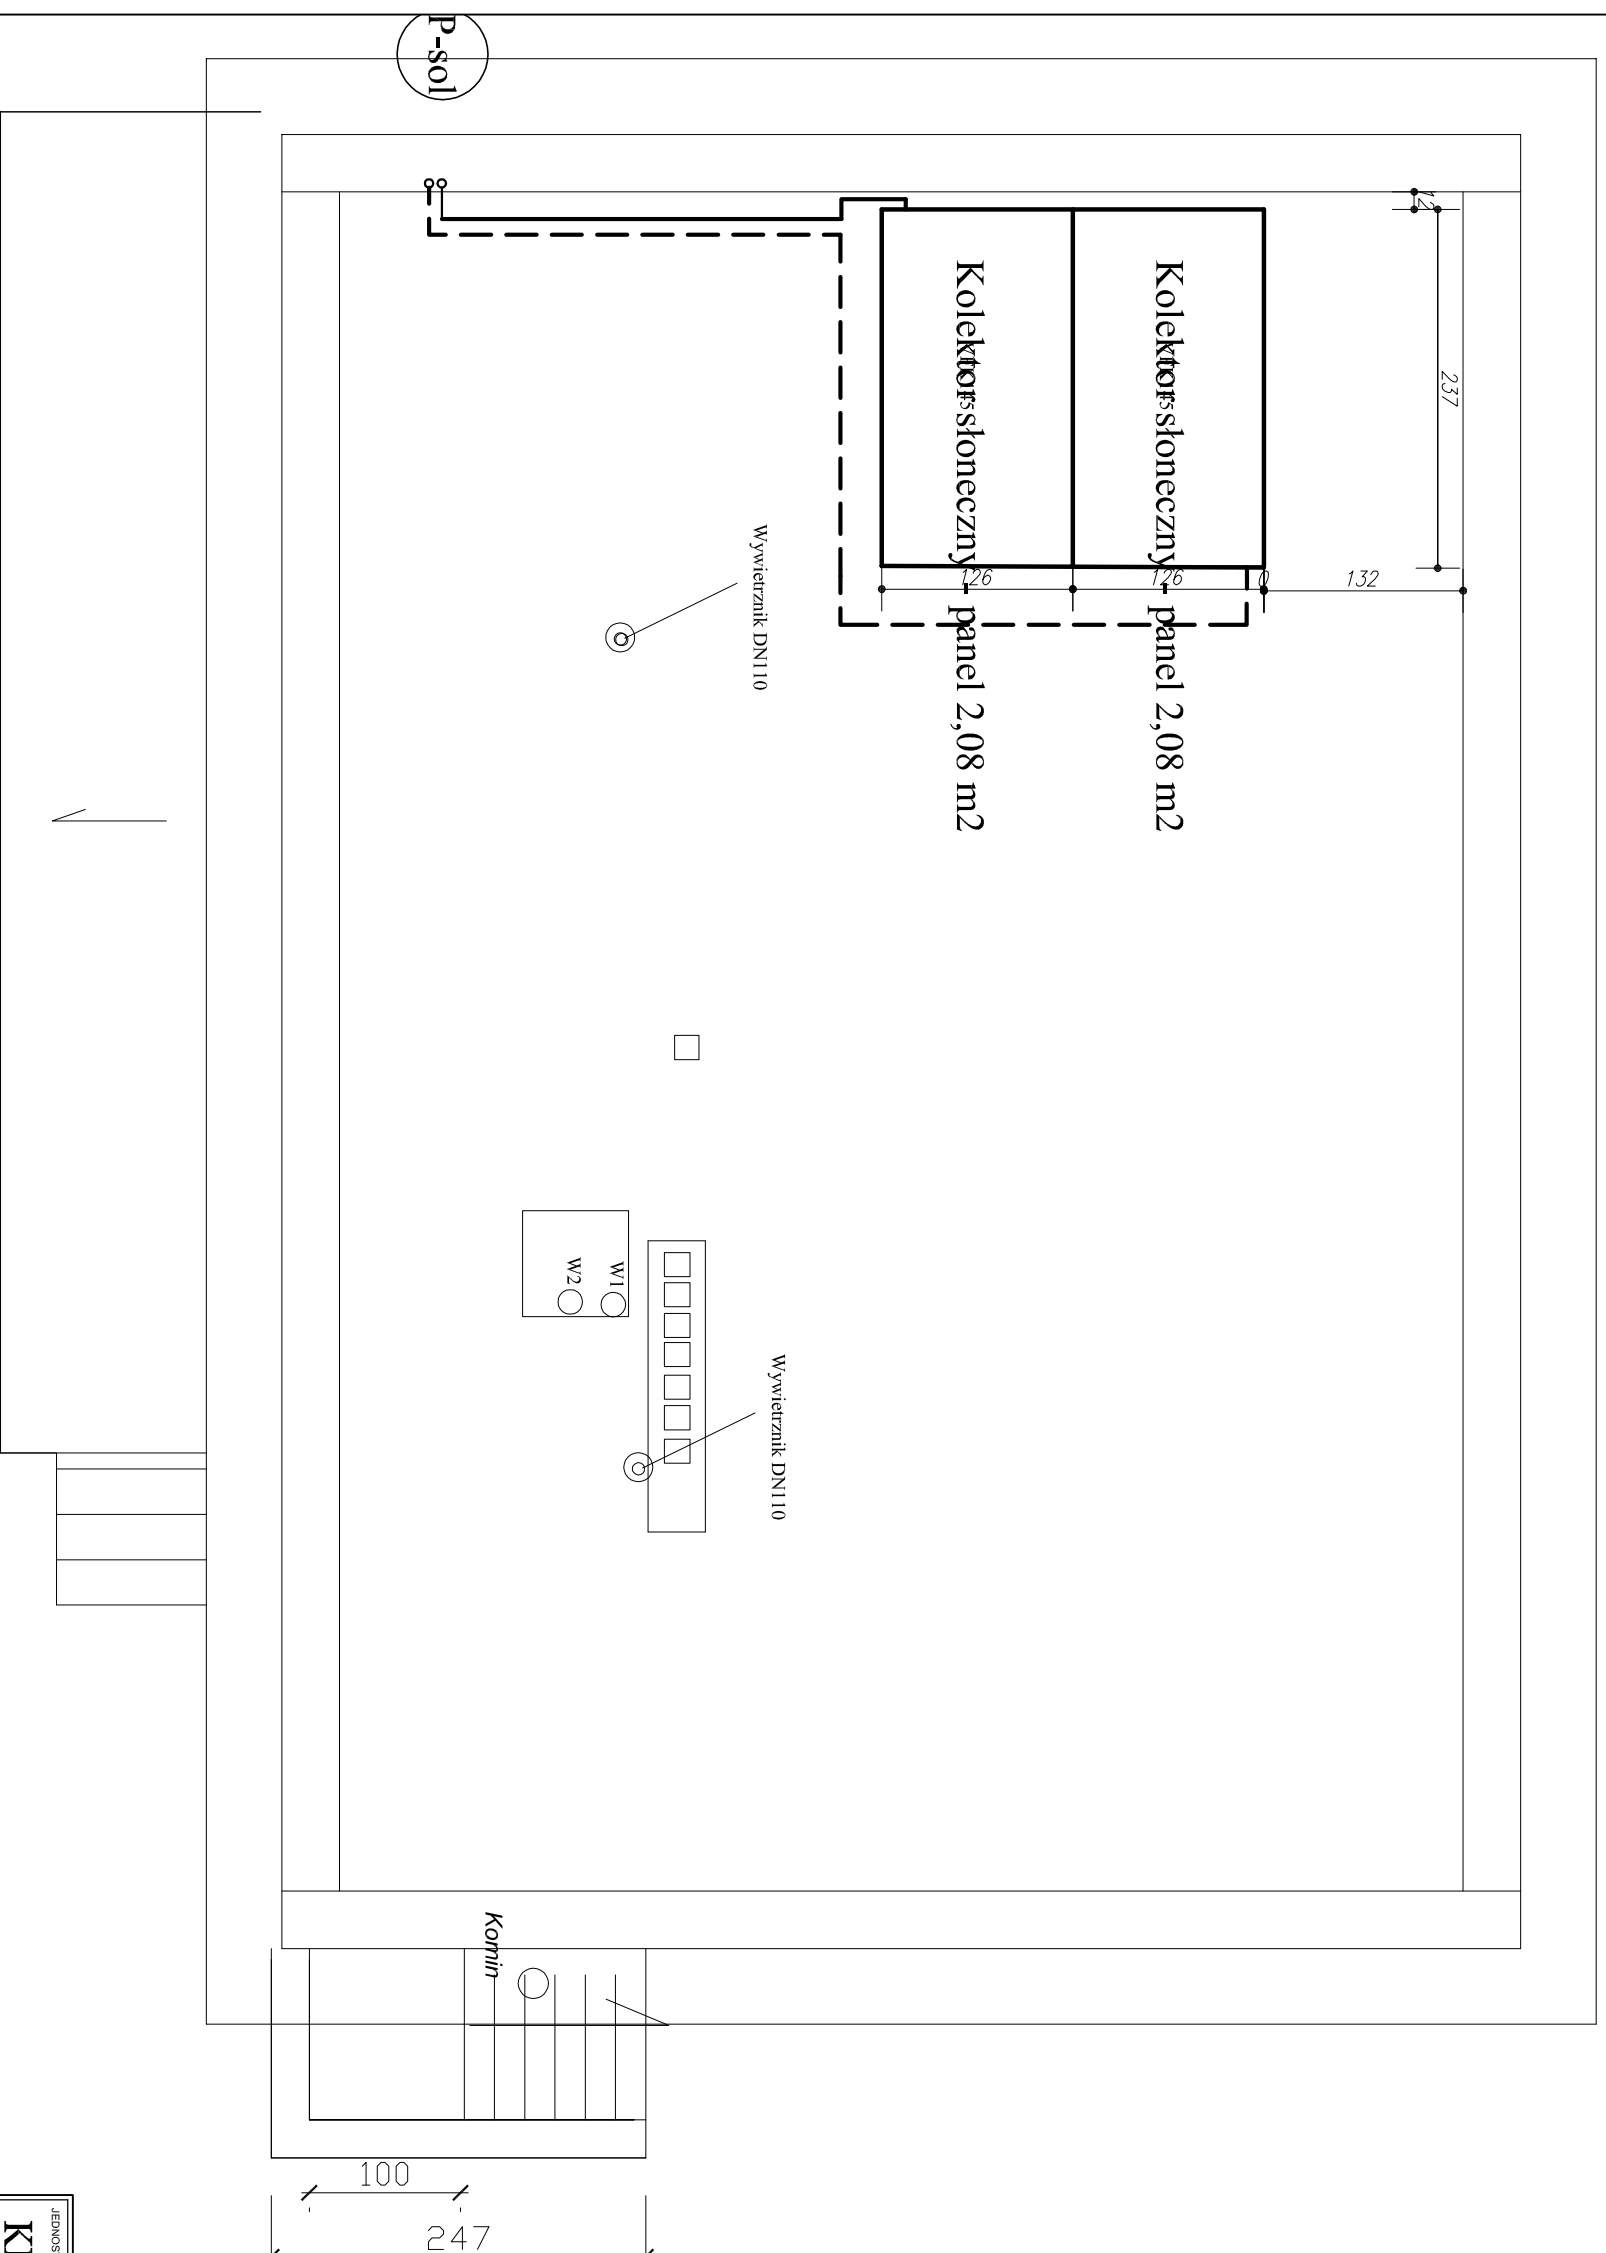

GNIEMOSZÓW –  
KOMENDA POLICJI – RZUT DACHU

JEDNOSTKA PROJEKTOWA:		PRZEDSIĘBIORSTWO INŻYNIERYJNE KELVIN SP. Z O.O.	
<b>KELVIN</b>		85-303 Bydgoszcz ul. Piękna 13	
NAZWA I ADRES OBIEKTU BUDOWLANEGO:			
TERMO-RENOWACJA, MONTAŻ ZESTAWÓW SOLARNYCH ORAZ ROBOTY REMONTOWO-BUDOWLANE WEWNĘTRZNE OBIEKT BUDOWLANY KOMISARIAT POLICJI GNIEMOSZÓW, UL. LUBELSKA 39 NR EWID.DZIAŁKI: 780/1 Komenda Wojewódzka Policji z s. w Radomiu ul. 11-go Listopada 37/59, 26-600 Radom			
INWESTOR:			
GPRACZOWNIA:			
PROJEKT WYKONAWCZY BRANŻA CENTRALNE OGRZEWANIE			
RYSUNEK:	Rzut dachu	NR RYSUNKU:	C2
PROJEKTOWAŁ:	Inż. Jan Tomczak	NR UPRAWNIEN:	NB 721043/80
SPRAWIŁ:	mgr inż. Michał Przysocki	NR UPRAWNIEN:	KIP/0170/POCS/04
		DATA I PROJEKT:	20-05-2013
		DATA I PROJEKT:	20-05-2013