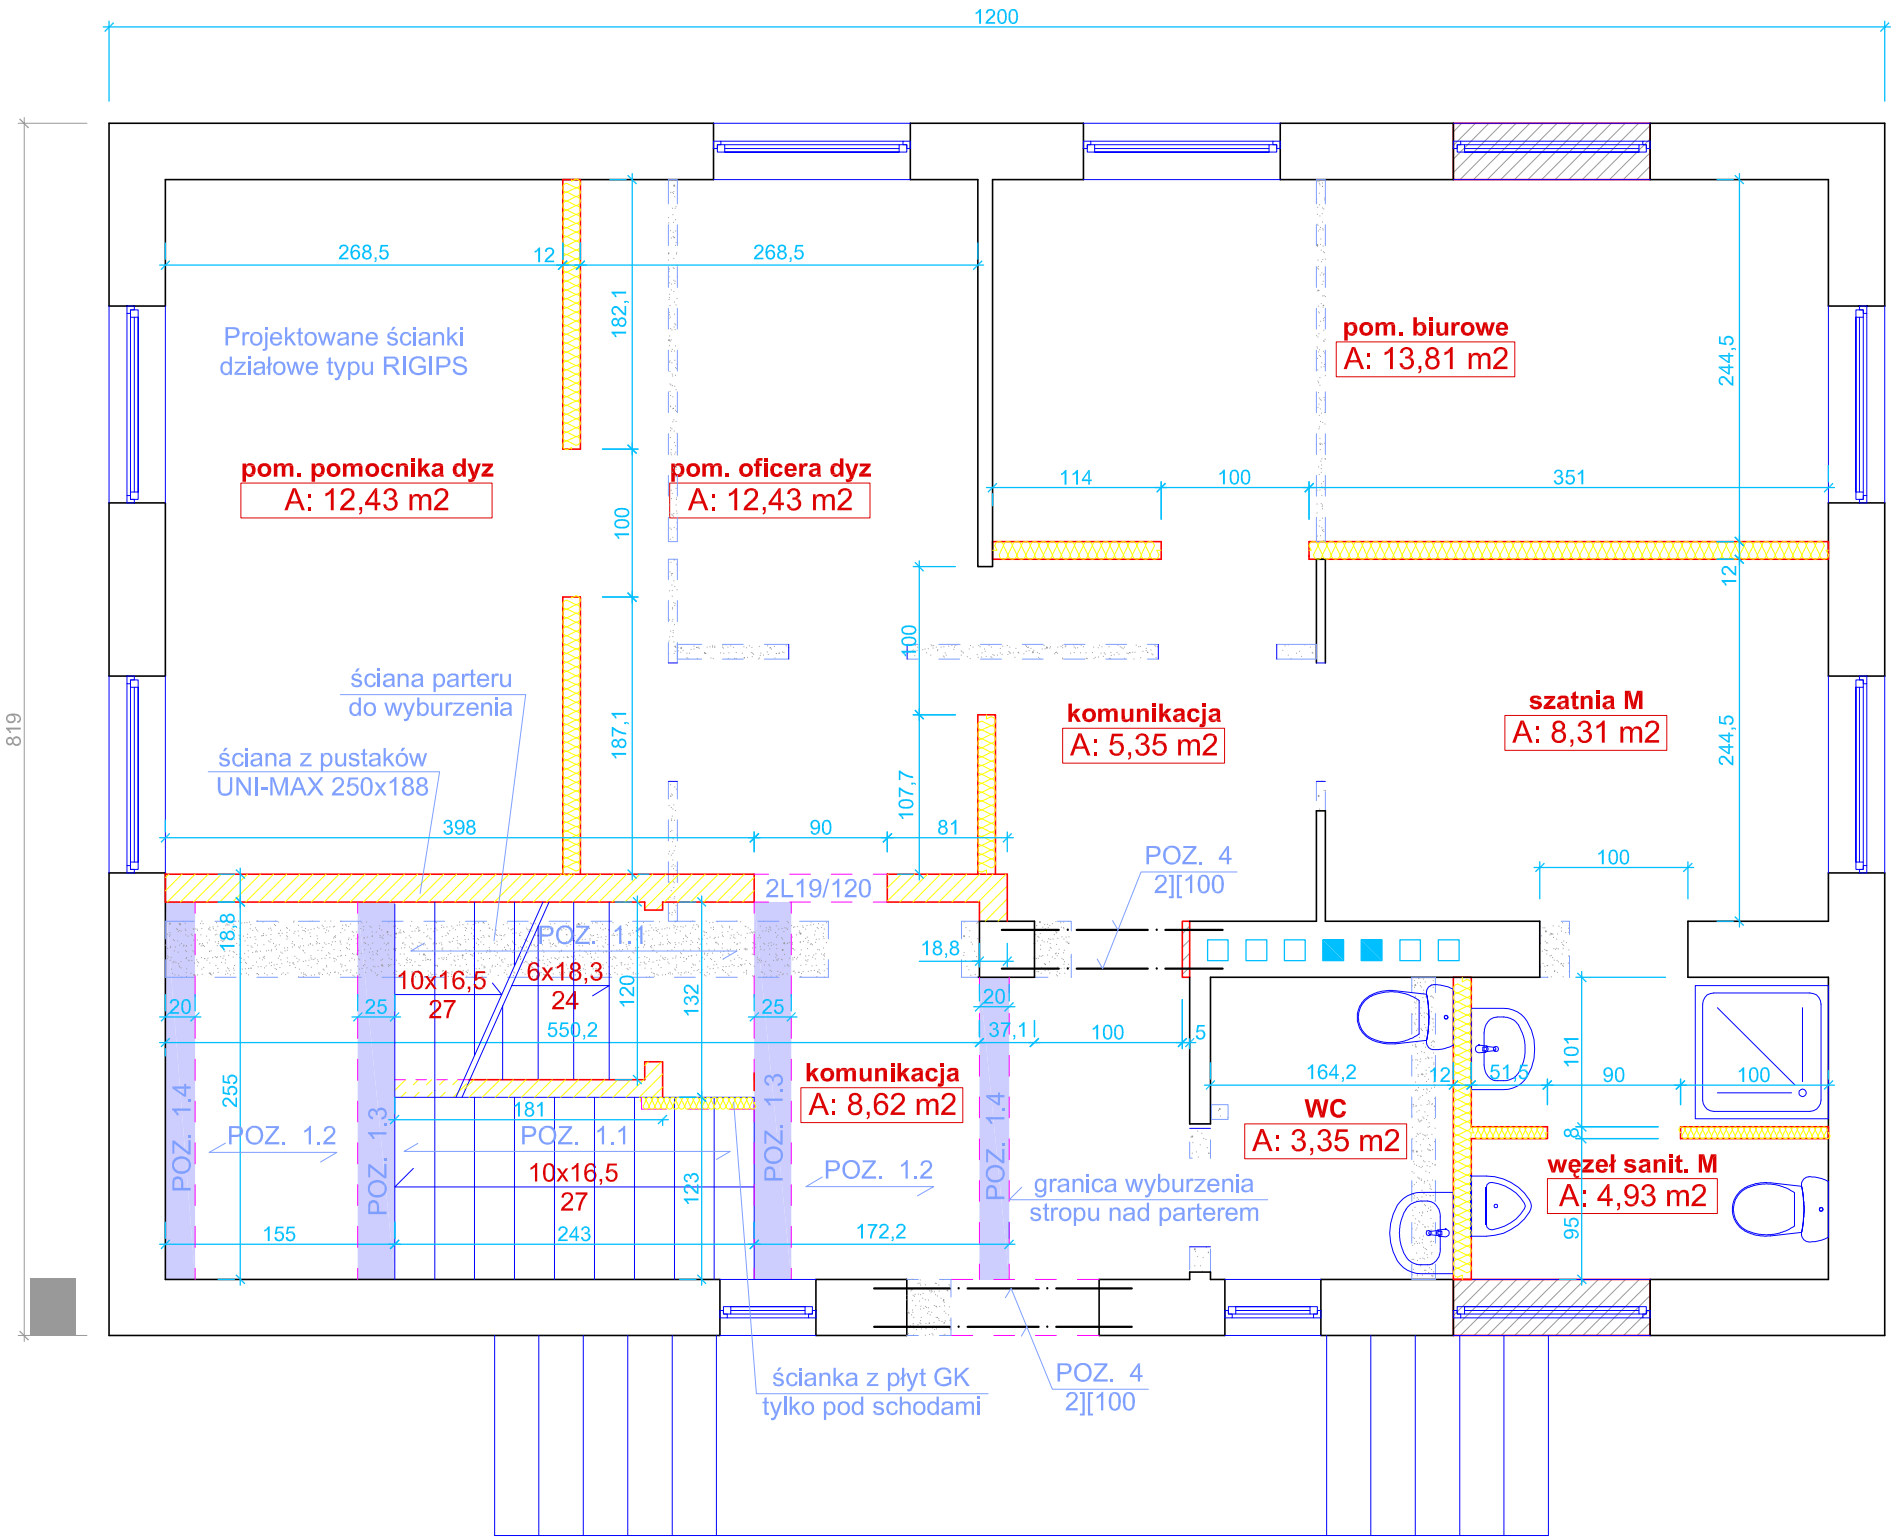

RZUT KONSTRUKCYJNY PARTERU

1 : 50

POZYCJE OBLICZENIOWE