


Korytka kablowe dodatkowe
szer. 100mm tylko dla instalacji
teletechnicznej 11m

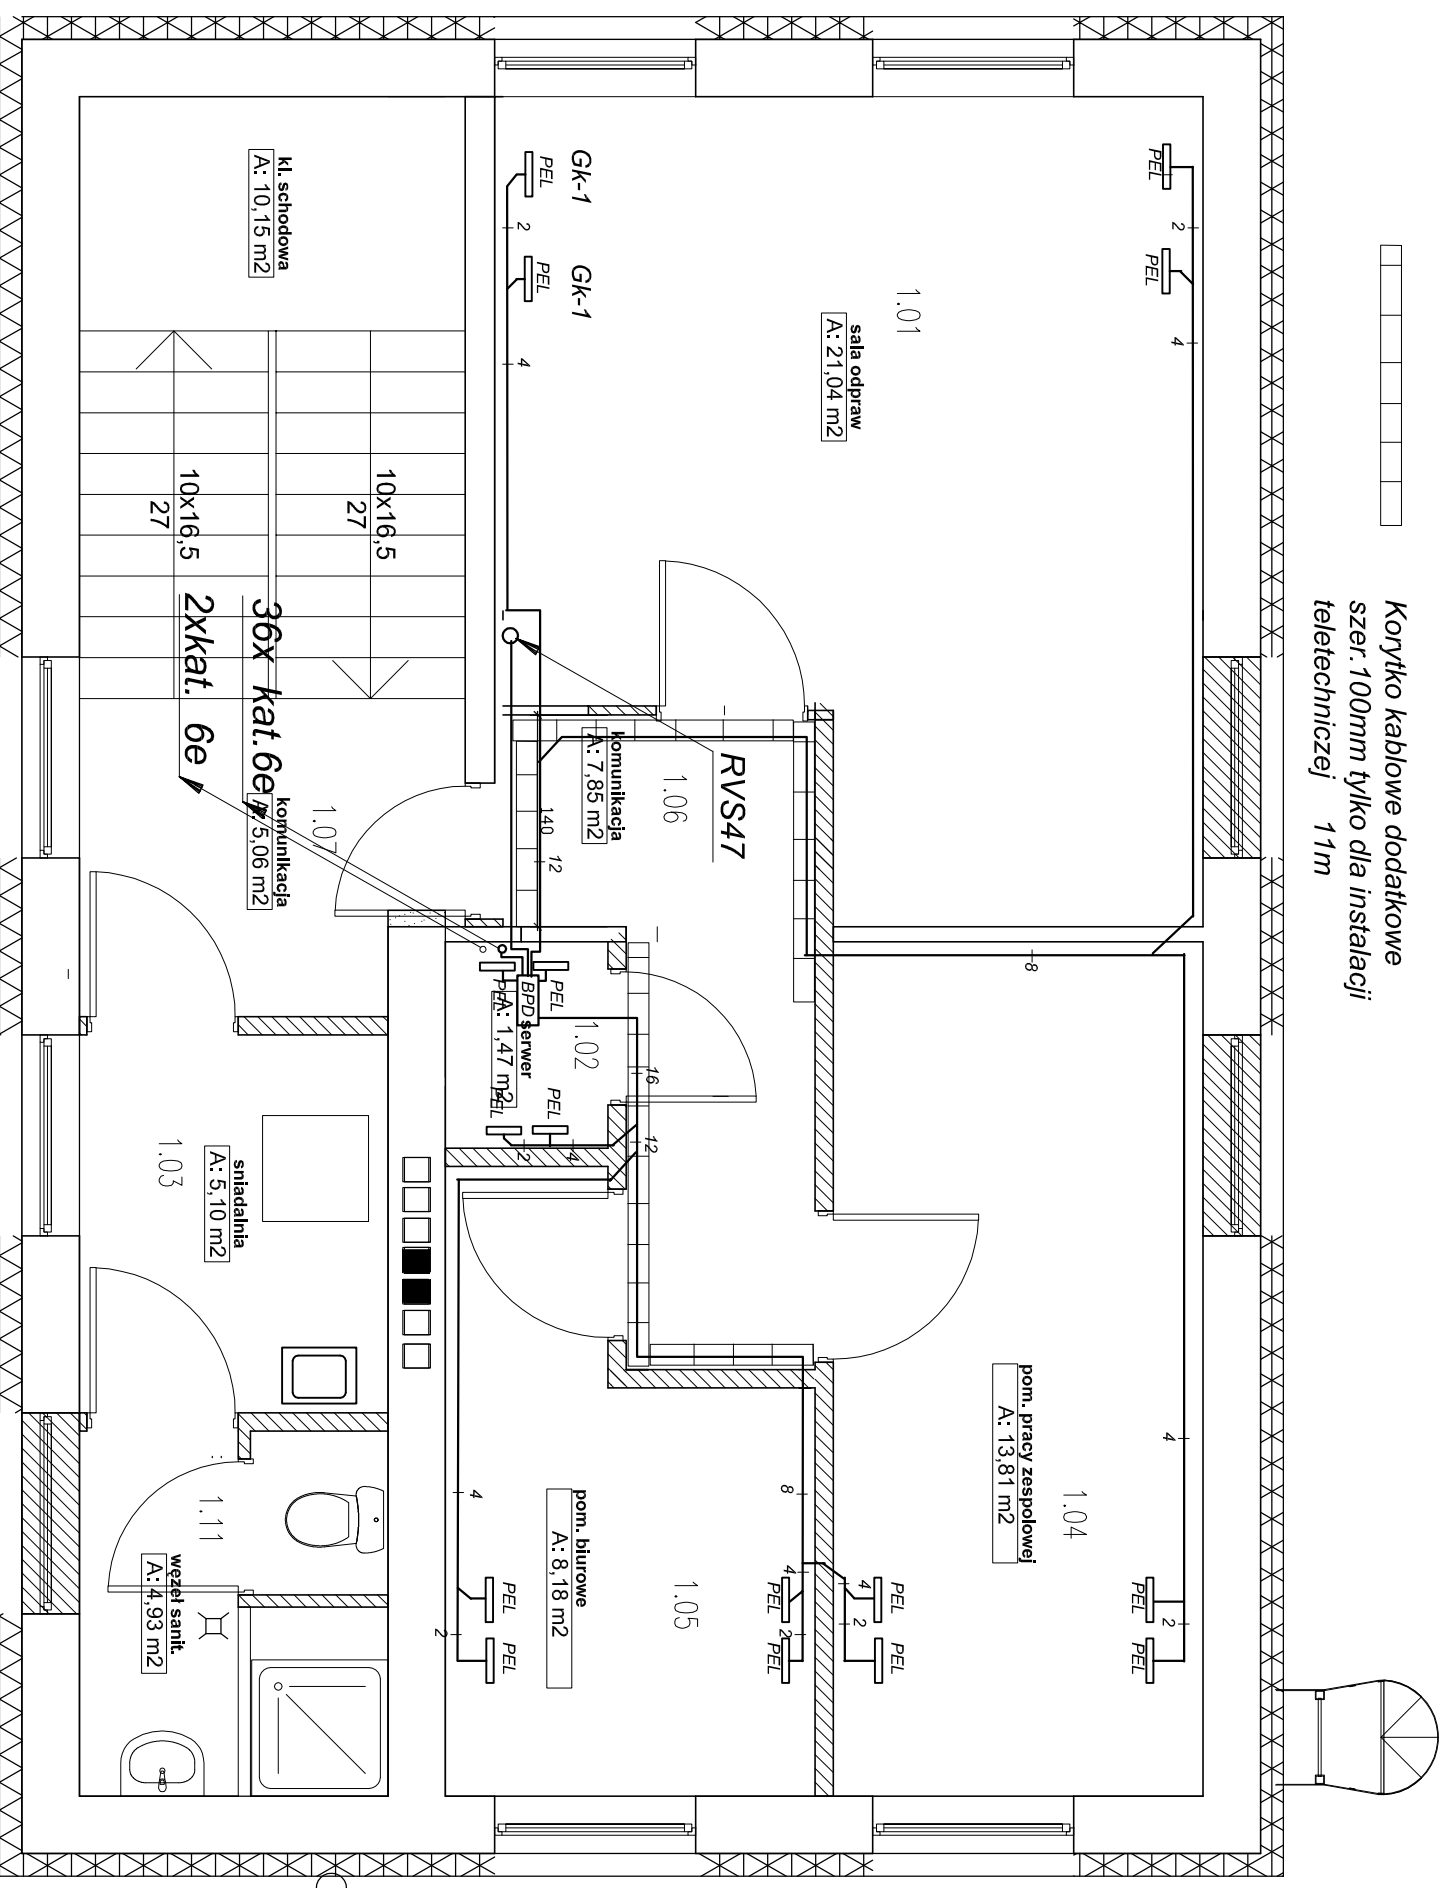

UWAGI!

1. Zasilanie gniazda 2xRJ45 wykonać w pomieszczeniach w kanałach kablowych metalowych dwudzielnych układanych wzdłuż ścian na wys. 0,8m od posadzki. Dotrzeć w pionie przewodów od korytek układanych w przestrzeni międzystopowej do kanałów kablowych wykonanych w narożnikach pomieszczeń.
2. Instalacje układać w przegrodzie bez instalacji elektrycznych

PIĘTRO

**GNIEWOSZÓW –
KOMENDA POLICJI – PIĘTRO**

JEDNOSTKA PROJEKTOWA:		PRZEDSIĘBIORSTWO INŻYNIERYJNE KELVIN SP. Z O.O.	
KELVIN		85-303 Bydgoszcz ul. Piękna 13	
NAZWA I ADRES OBIEKTU BUDOWLANEGO:			
TERMO-ODERNIŻACJA, MONTAŻ ZESTAWÓW SOLARNYCH ORAZ ROBOTY REMONTOWO-BUDOWLANE WEWNĘTRZNE OBIEKT BUDOWLANY KOMISARIAT POLICJI GNIEWOSZÓW, UL. LUBELSKA 39 NR EWID.DZIAŁKI: 780/1			
INWESTOR:			
Komenda Wojewódzka Policji zs. w Radomiu ul. 11-go Listopada 37/59, 26-600 Radom			
OPRACZANIE:			
PROJEKT WYKONAWCZY BRANŻA INSTALACJE TELETECHNICZNE			
RYSUJEK:	Rzuł piętra	NR RYSUNKU:	TE3
PROJEKTOWAŁ:	inż. Aleksandra JANCZAK	NR UPRAWNIEN:	1629/99/U
SPRAWIŁ:	mgr inż. Andrzej WAŚNIEWSKI	NR UPRAWNIEN:	1580/90/U
		SKALA:	1:50
		DATA PODPIS:	20-05-2013
		DATA PROJEKTU:	20-05-2013