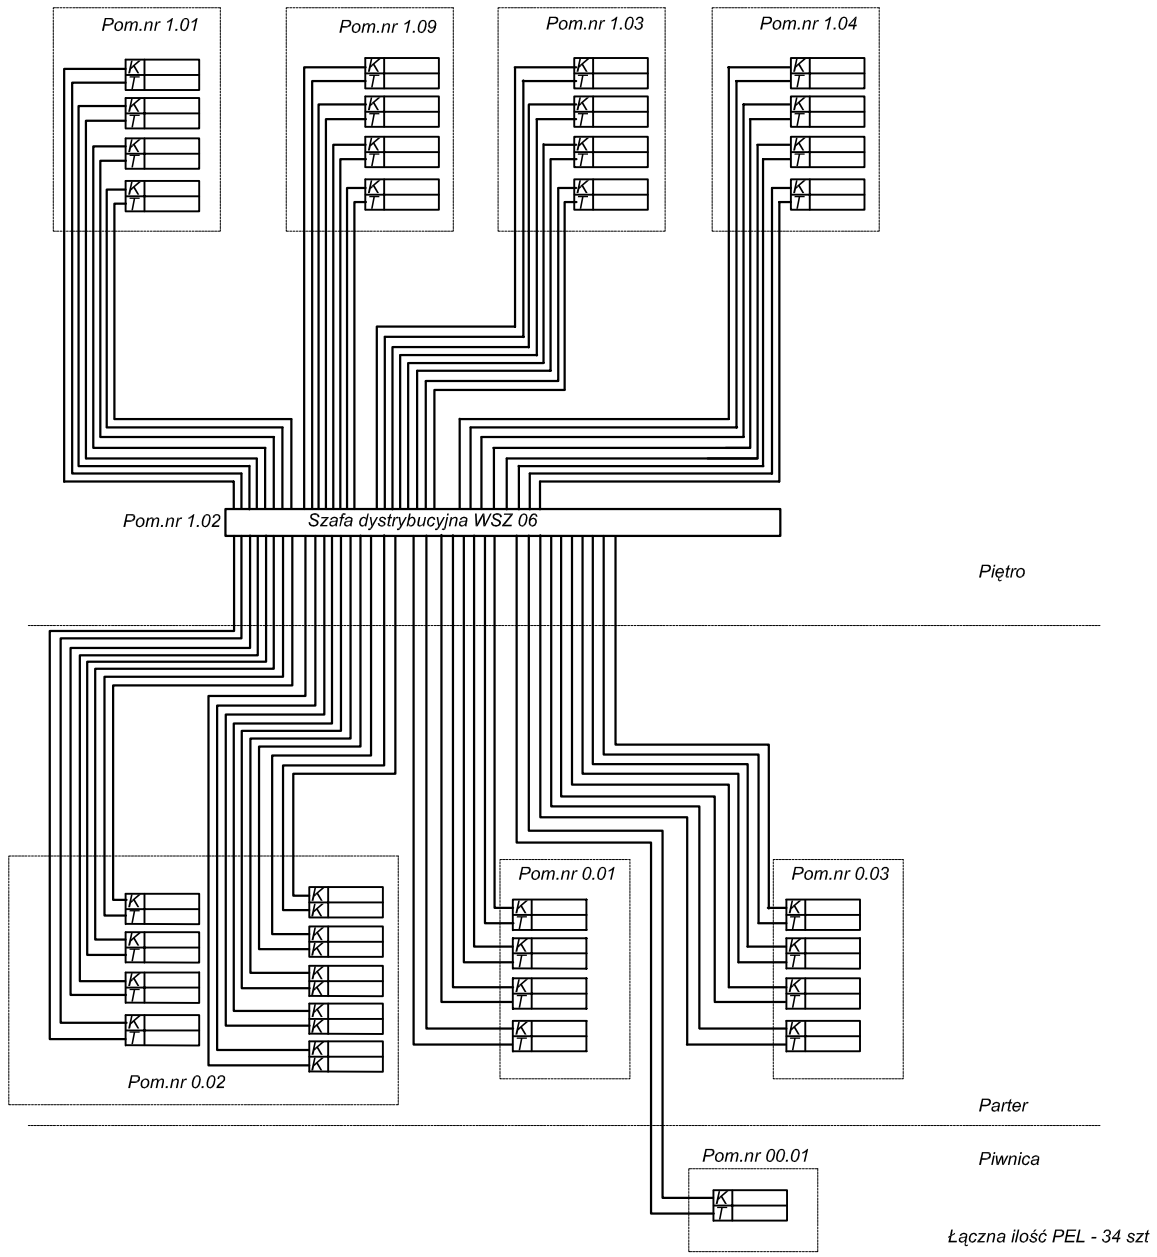

Łączna ilość PEL - 34 szt

BUDYNKOWY PUNKT
DYSTRYBUCYJNY

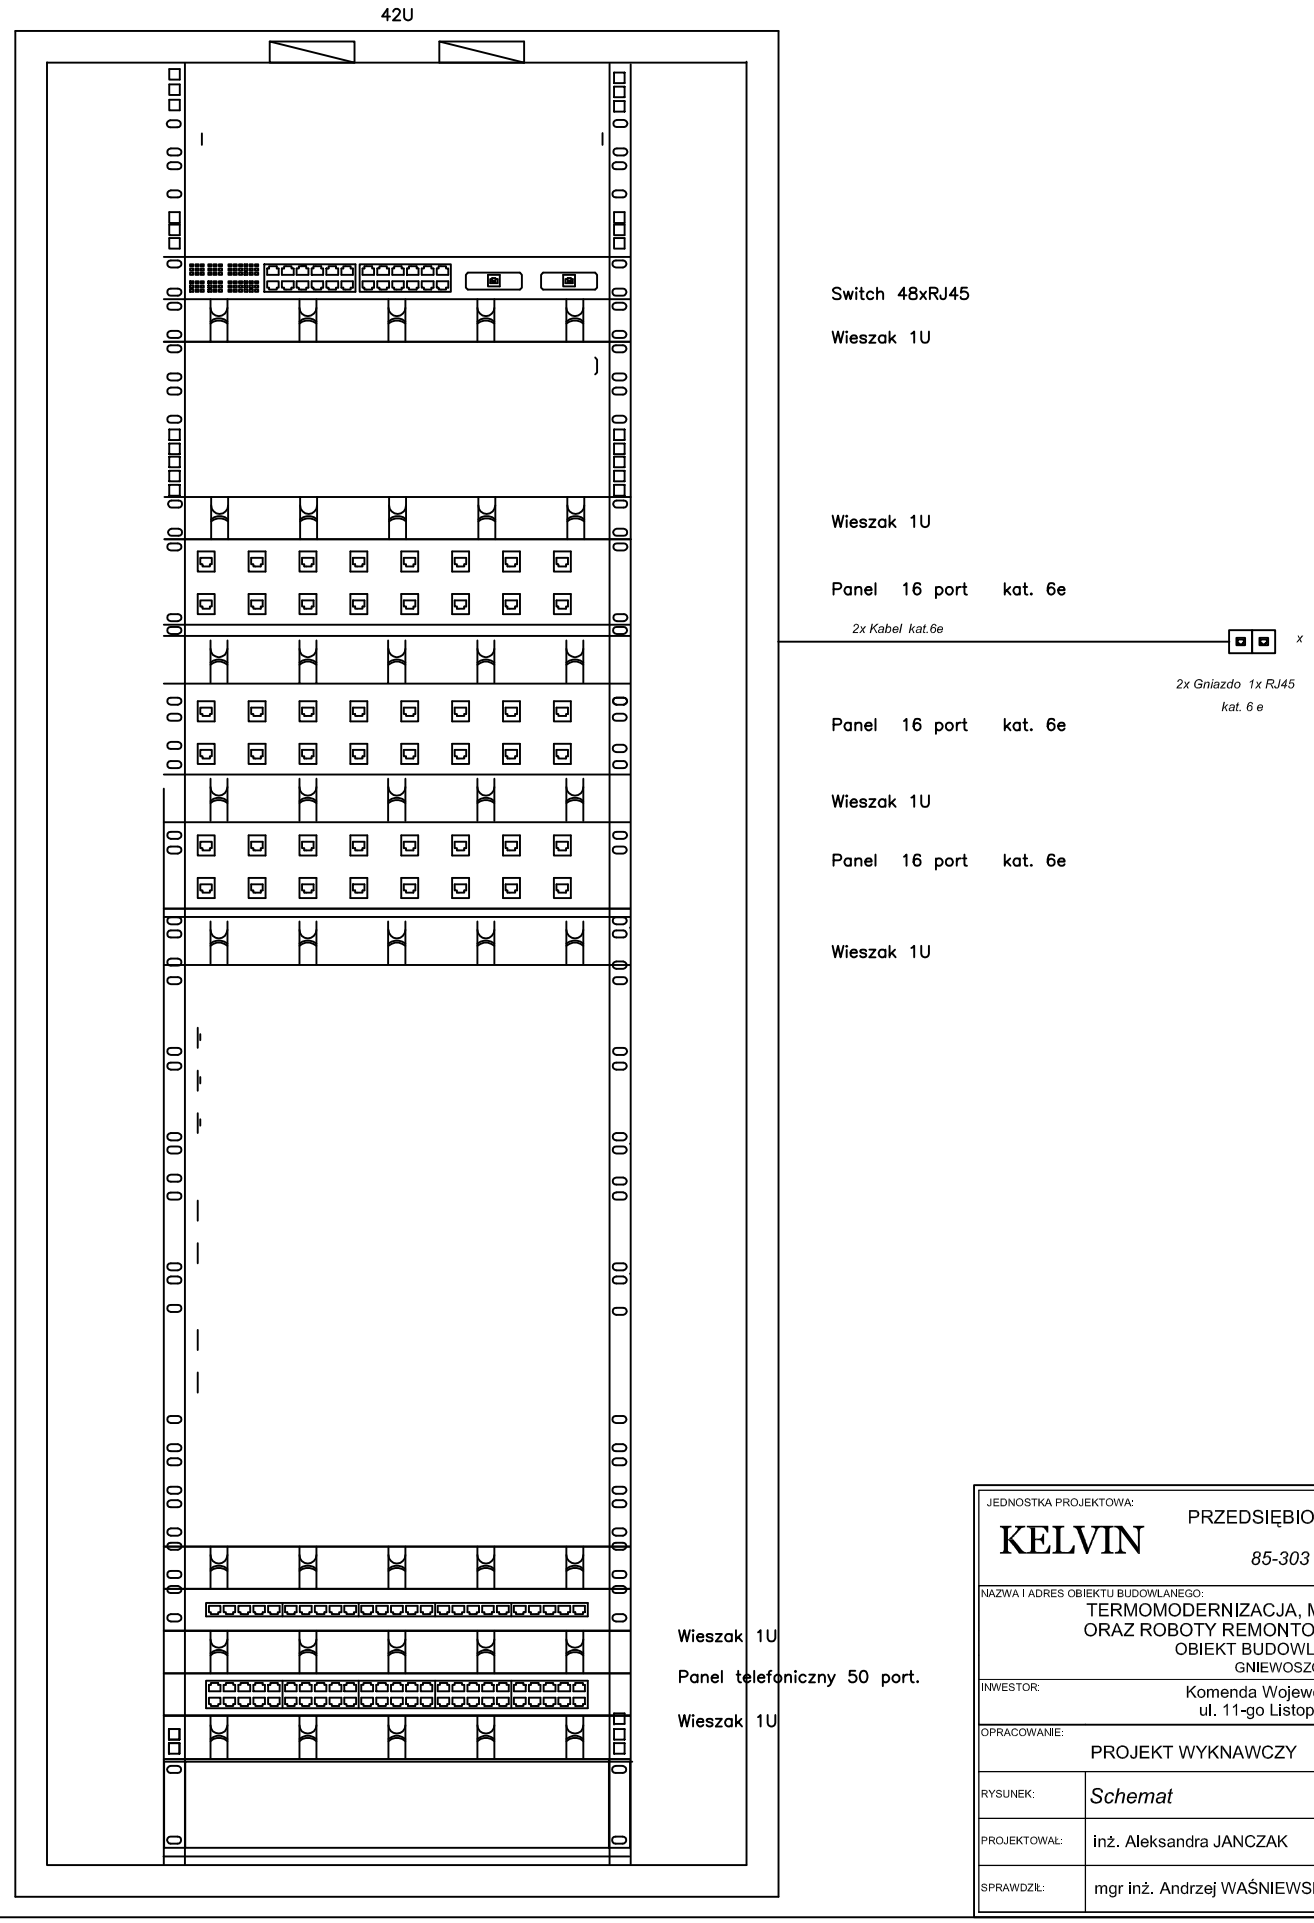

ZESTAWIENIE MATERIAŁÓW			
1		1	SZT
2			SZT
3	WIESZAK	9	SZT
6	PANEL TELEFONICZNY KROSOWY 50X RJ45	1	SZT
7	KABEL KROSOWY 0,5 m RJ45	50	SZT
8	KABEL KROSOWY 1m RJ45	100	SZT
10			
11	PANEL kat. 6e 16 PORT	3	SZT
12	PÓŁKA Z WIESZAKAMI 1U	5	SZT
15	SWITCH 48 PORTOWY	1	SZT

JEDNOSTKA PROJEKTOWA: KELVIN	PRZEDSIĘBIORSTWO INŻYNIERYJNE KELVIN SP.Z O.O. 85-303 Bydgoszcz ul. Piękna 13		
NAZWA I ADRES OBIEKTU BUDOWLANEGO:	TERMOMODERNIZACJA, MONTAŻ ZESTAWÓW SOLARNYCH ORAZ ROBOTY REMONTOWO-BUDOWLANE WEWNĘTRZNE OBIEKT BUDOWLANY KOMISARIAT POLICJI GNIEWOSZÓW , UL. LUBELSKA 39 NR EWID.DZIAŁKI: 780/1		
INWESTOR:	Komenda Wojewódzka Policji zs. w Radomiu ul. 11-go Listopada 37/59, 26-600 Radom		
OPRACOWANIE:	PROJEKT WYKNAWCZY BRANŻA INSTALACJE TELETECHNICZNE		
RYSUNEK:	Schemat	NR RYSUNKU: TE5	SKALA: X
PROJEKTOWAŁ:	inż. Aleksandra JANCZAK	NR UPRAWNIEŃ: 1629/99/U	DATA I PODPIS: 20-05-2013
SPRAWDZIŁ:	mgr inż. Andrzej WAŚNIEWSKI	NR UPRAWNIEŃ: 1580/90/U	DATA I PODPIS: 20-05-2013