



LEGENDA
CZĘŚĆ: ARCHITEKTURA

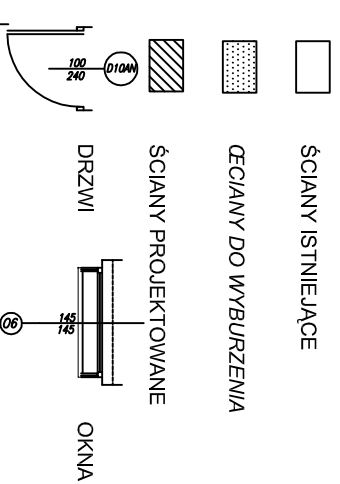


PROJ. TYNK CEM.-WAP.	1,5cm
ISIN. SZYMA Z CEGY BEZMEJ	38,0cm
PROJ. STROPIAN EPS 70	12,0cm
PROJ. TYNK SILIKONOWY CIEPLOT.	0,2cm


PROJEKTOWANE
WARSTWY

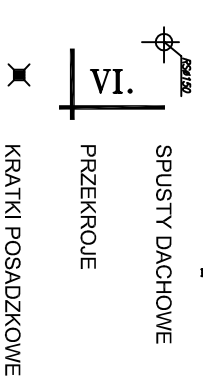

SPUSTY DACHOWE
PRZEKROJE
KRATKI POSADZKOWE
OZNACZENIA POMIESZCZEN

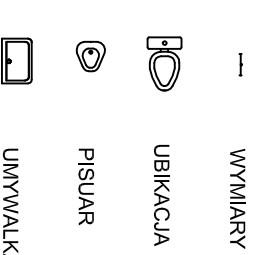

WYMIARY
UBIKACJA
PISUAR
UMYWALKA

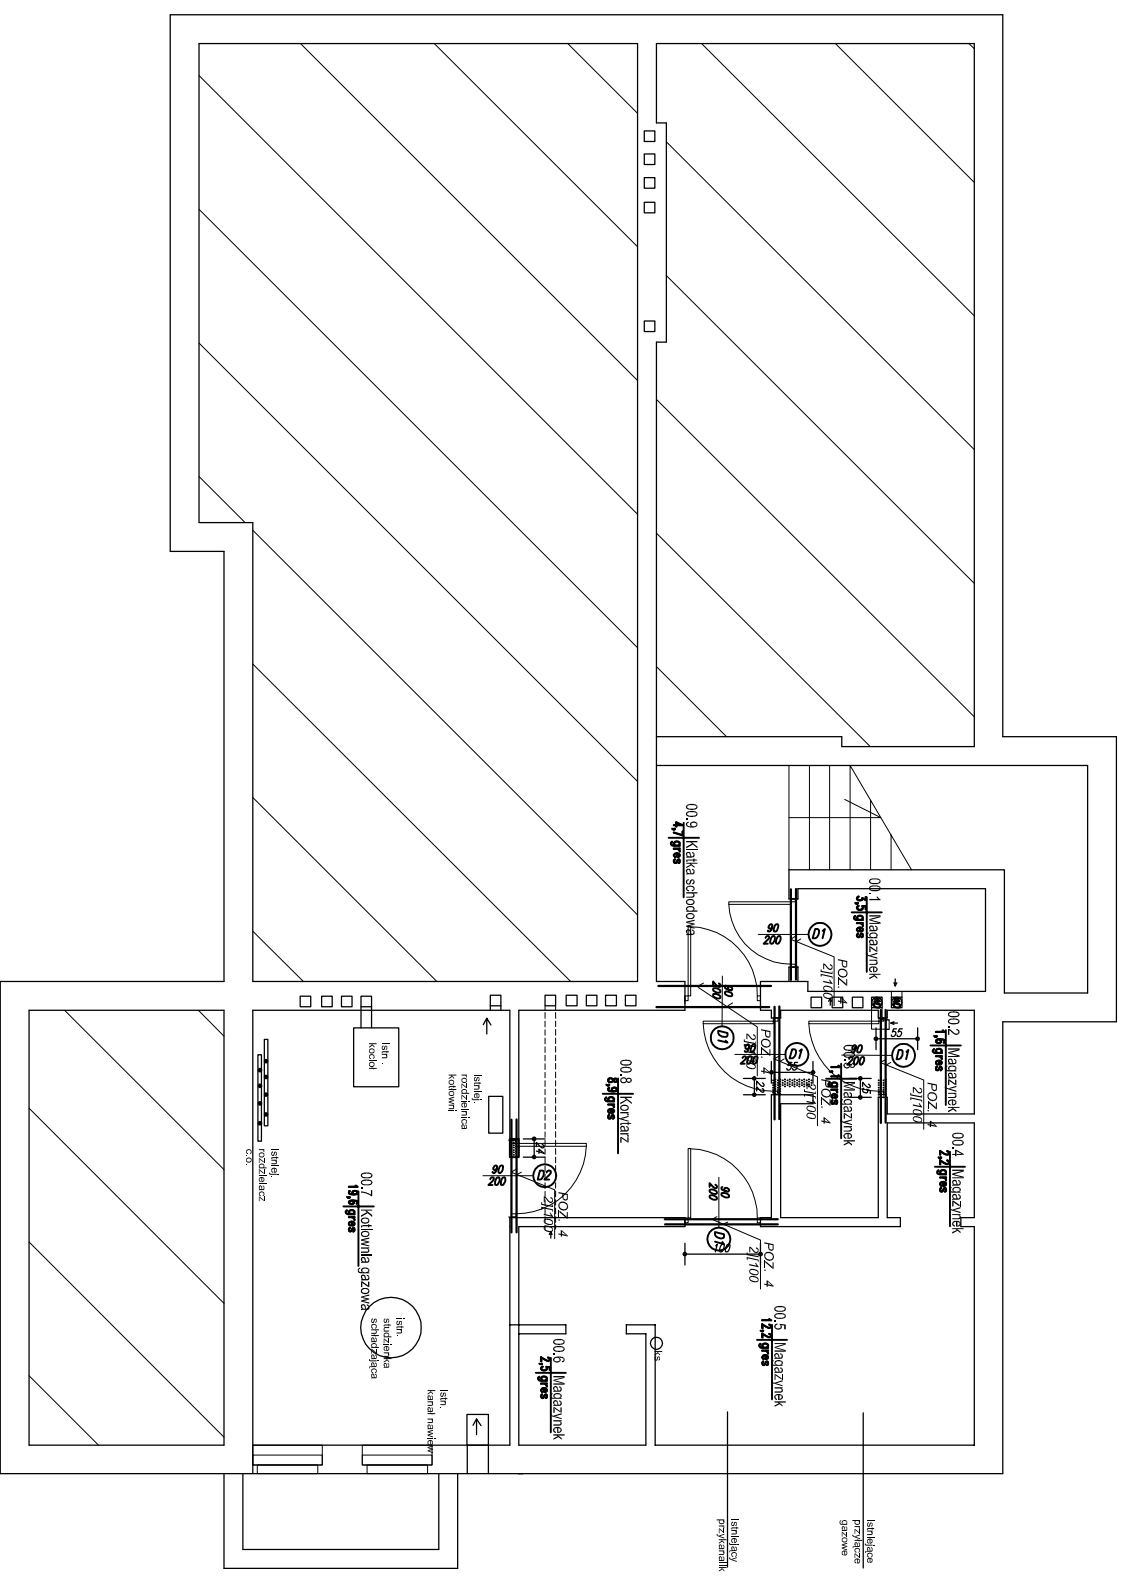

RZUT PIWNICY

1930

JEDNOSTKA PROJEKTOWA:
KELVIN
PRZEDSIĘBIORSTWO INŻYNIERYJNE KELVIN SP. Z O.O.
85-303 Bydgoszcz ul. Piłkna 13

NAZWA I ADRES OBIEKTU BUDOWLANEGO:
Remont wewnętrzny w obiekcie budowlanym
II KP w Radomiu
Zadanie nr 48/13
Radom, ul. Świerkowa 49

INWESTOR:
Komenda Wojewódzka Policji z s. w Radomiu
ul. 11-go Listopada 37/59 26-600 Radom

OPRACOWANIE:
PROJEKT WYKONAWCZY BRANŻA ARCHITEKTURA

RYSUJEK:	RZUT PIWNIC	NR RYSUNKU:	A1	SKALA:	1:100
PROJEKTOWAŁ:	mgr inż. arch. Adam MACIEJEWSKI	NR UPRAWNIEN:	KPCOKK IA 04/2003	DATA I PODPIS:	20.04.2013
SPRAWdził:	mgr inż. arch. Bartosz KAMIŃSKI	NR UPRAWNIEN:	KPCOKK IA 02/2003	DATA I PODPIS:	20.04.2013