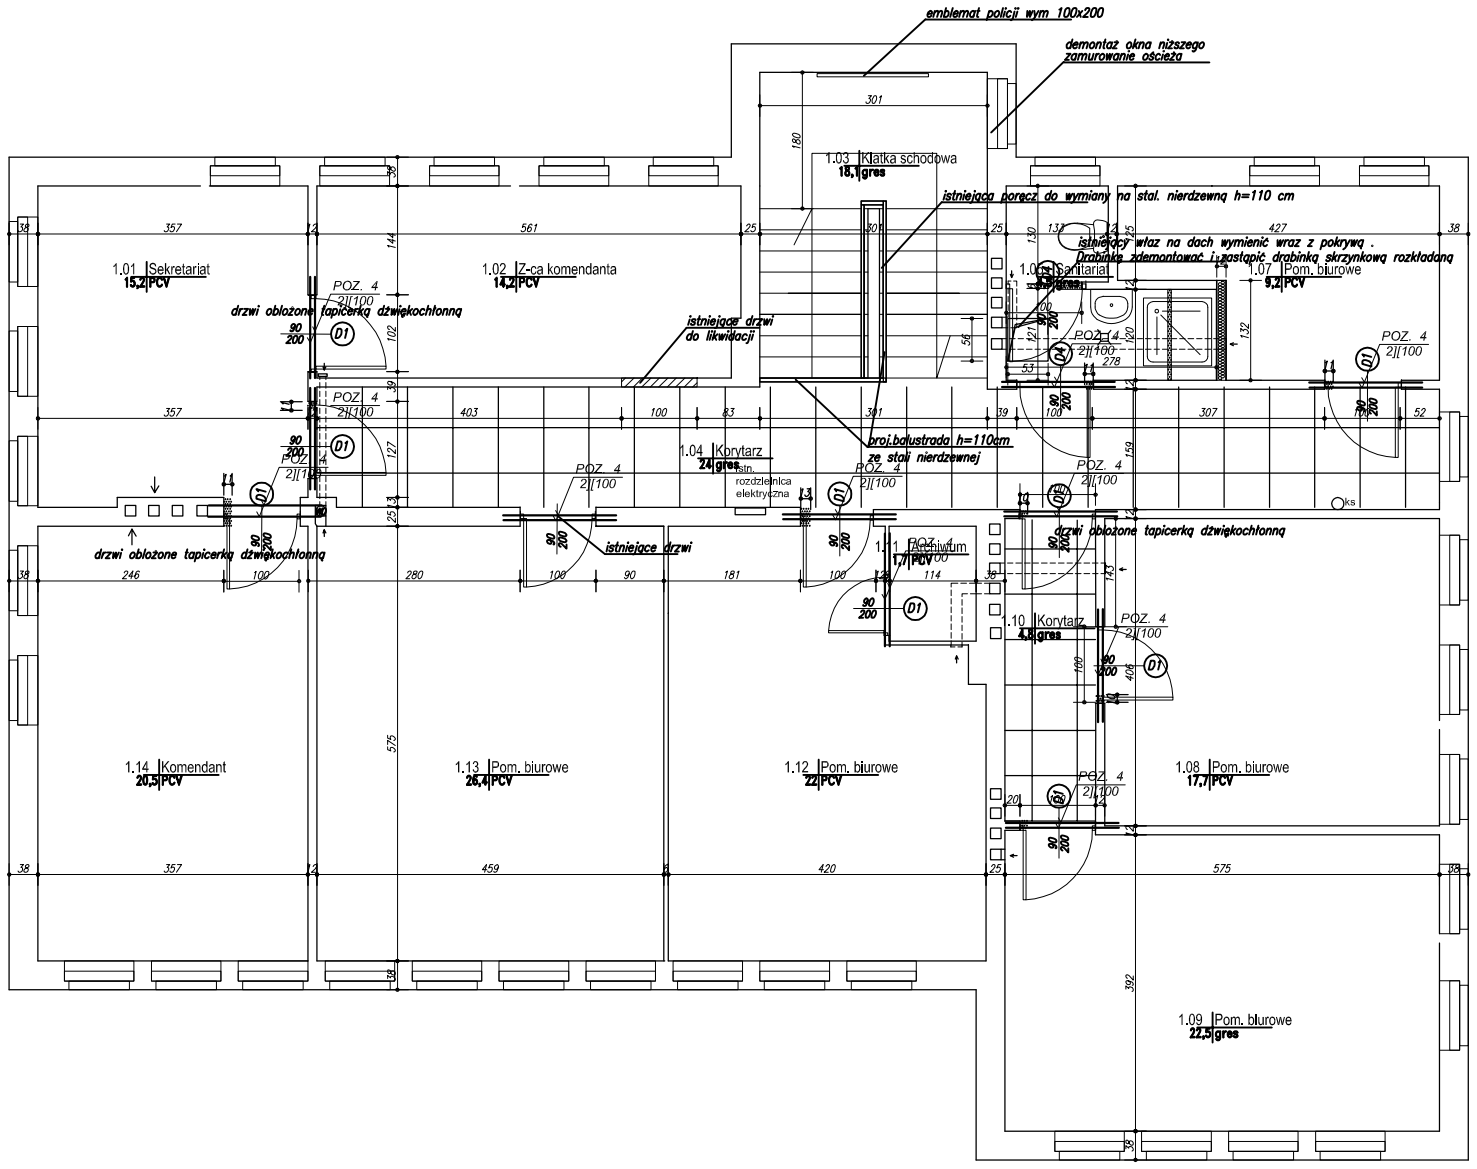

RZUT PIĘTRA

LEGENDA

CZĘŚĆ: ARCHITEKTURA

ŚCIANY ISTNIEJĄCE

ŒCIANY DO WYBURZENIA

ŚCIANY PROJEKTOWANE

DRZWI

OKNA

PROJ. TYNK CEM.–WAP.	1,5cm
ISTN. ŚCIANA Z CEGŁY PEŁNEJ	38,0cm
PROJ. STYROPIAN EPS 70	12,0cm
PROJ. TYNK SILIKONOWY CAPAROL	0,2cm

PROJEKTOWANE WARSTWY

SPUSTY DACHOWE

PRZEKROJE

KRATKI POSADZKOWE

OZNACZENIA POMIESZCZEŃ

WYMIARY

UBIKACJA

PISUAR

UMYWALKA

JEDNOSTKA PROJEKTOWA: KELVIN	PRZEDSIĘBIORSTWO INŻYNIERYJNE KELVIN SP.Z O.O. 85-303 Bydgoszcz ul. Piękna 13		
NAZWA I ADRES OBIEKTU BUDOWLANEGO:	Remont wewnętrzny w obiekcie budowlanym II KP w Radomiu Zadanie nr 48/13 Radom, ul. Świerkowa 49		
INWESTOR:	Komenda Wojewódzka Policji zs. w Radomiu ul. 11-go Listopada 37/59 26-600 Radom		
OPRACOWANIE:	PROJEKT WYKONAWCZY BRANŻA ARCHITEKTURA		
RYSUNEK:	Rzut piętra	NR RYSUNKU: A3	SKALA: 1:100
PROJEKTOWAŁ:	mgr inż. arch. Adam MACIEJEWSKI	NR UPRAWNIEŃ: KPOKK IA 04/2003	DATA I PODPIS: 20-06-2013
SPRAWDZIŁ:	mgr inż. arch. Bartosz KAMIŃSKI	NR UPRAWNIEŃ: KPOKK IA 02/2003	DATA I PODPIS: 20-06-2013