



# LEGENDA:

## INSTALACJE C.O.

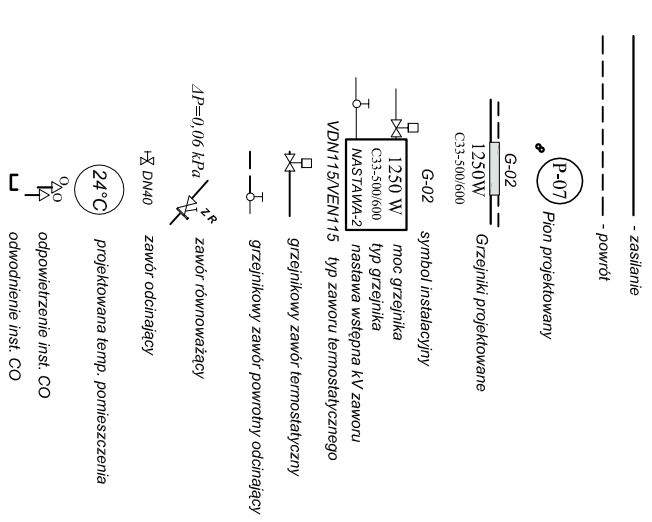

**UWAGI:**  
 - Galazki nieopisane Ø15  
 - Odpowietrzniki automatyczne

**Inst. chłodnicza**  
 - zasilanie  
 - powód

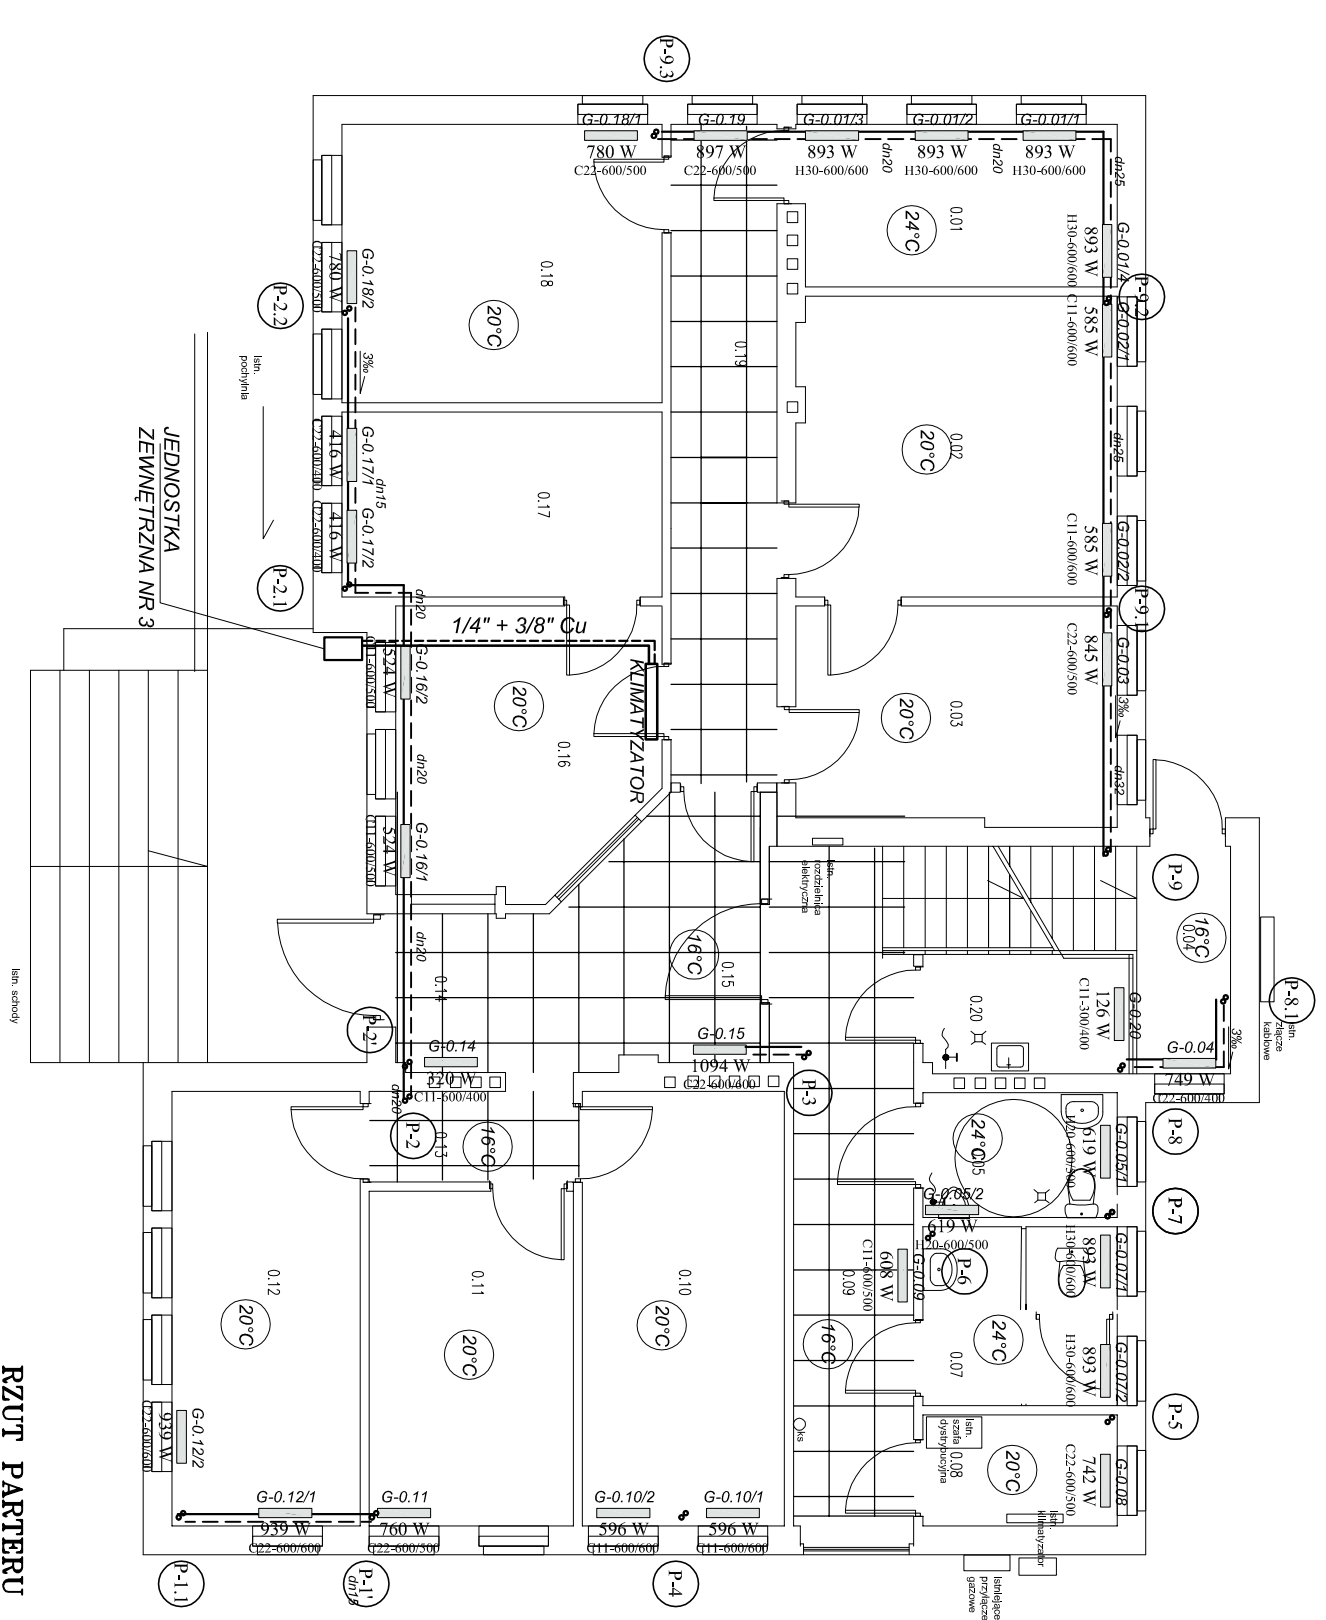

**RZUT PARTERU**

JEDNOSTKA PROJEKTOWA:		PRZEDSIĘBIORSTWO INŻYNIERYJNE KELVIN SP. Z O.O.	
<b>KELVIN</b>		85-303 Bydgoszcz ul. Piłkna 13	
NAZWA I ADRES OBIEKTU BUDOWLANEGO:			
Remont wewnętrzny w obiekcie budowlanym II KP w Radomiu			
Zadanie nr 48/13 Radom, ul. Świerkowa 49			
INWESTOR:			
Komenda Wojewódzka Policji z s. w Radomiu ul. 11-go Listopada 37/59 26-600 Radom			
OPRACOWANIE:			
PROJEKT WYKONAWCZY BRANŻA CENTRALNE OGRZEWANIE			
RYSLINIER:	NR RYSUNKU:	SKALA:	
Rzut parteru	C2	1:100	
PROJEKTOWAŁ:	NR UPRAWNIEN:	DATA PODPIS:	
inż. Jan TOMCZAK	NB 72104390	20-04-2013	
SPRAWIŁ:	NR UPRAWNIEN:	DATA PODPIS:	
mgr inż. Michał PRZYCHOCKI	KLP0107/POOS04	20-06-2013	