



LEGENDA:

INSTALACJE C.O.

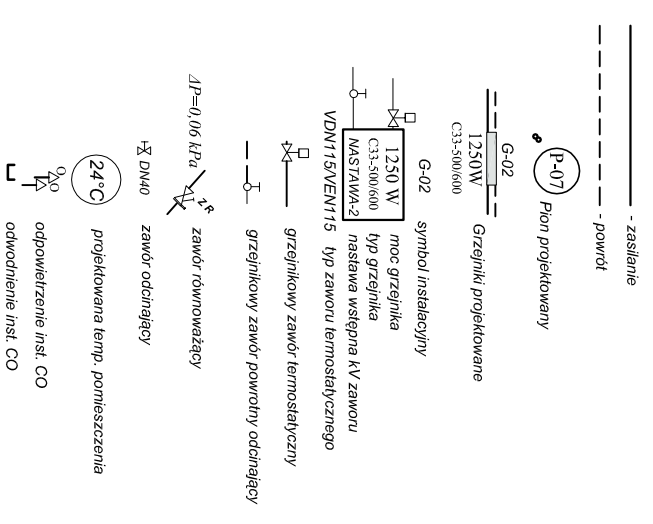

UWAGI:
 - Gałazki nieopisane Ø15
 - Odpowietrzniki automatyczne

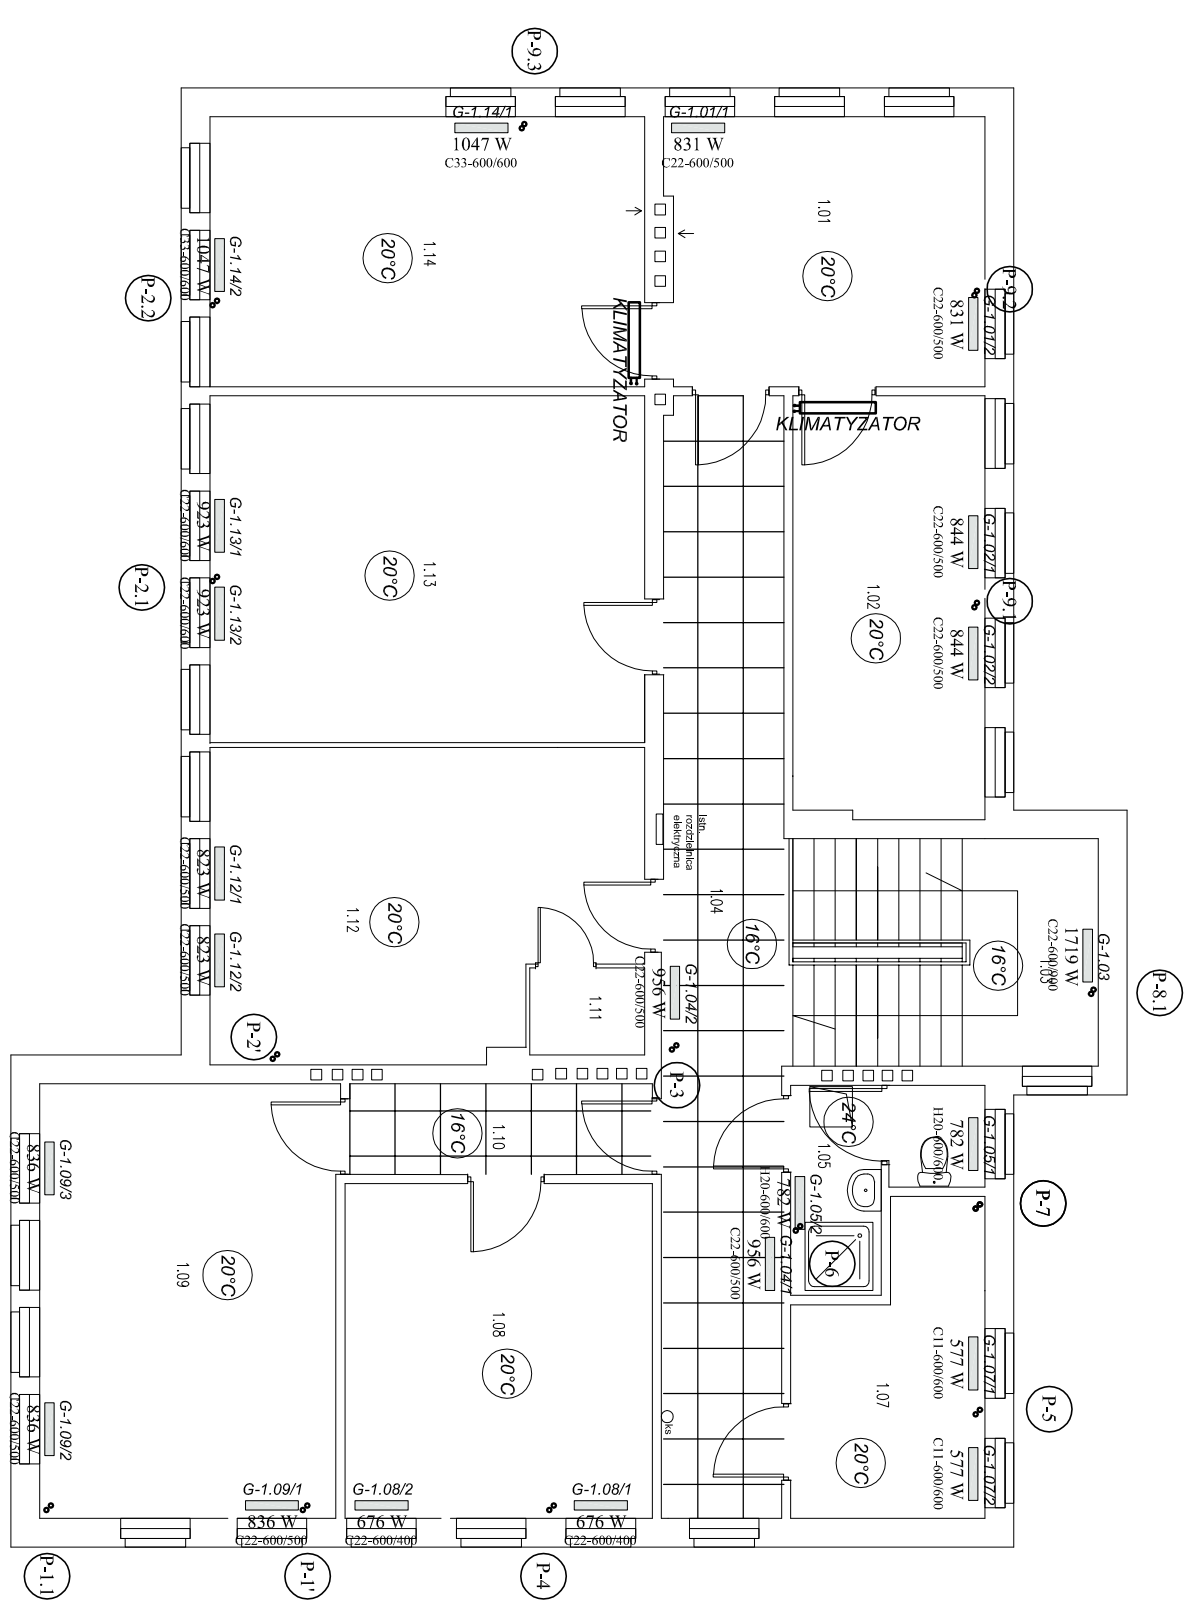

RZUT PIĘTRA

JEDNOSTKA PROJEKTOWA:		PRZEDSIĘBIORSTWO INŻYNIERYJNE KELVIN SP. Z O.O.	
KELVIN		85-303 Bydgoszcz ul. Piękna 13	
NAZWA I ADRES OBIEKTU BUDOWLANEGO:			
Remont wewnętrzny w obiekcie budowlanym II KP w Radomiu			
Zadanie nr 48/13			
Radom, ul. Świerkowa 49			
INWESTOR:			
Komenda Wojewódzka Policji z s. w Radomiu			
ul. 11-go Listopada 37/59 26-600 Radom			
OPRACOWANIE:			
PROJEKT WYKONAWCZY BRANŻA CENTRALNE OGRZEWANIE			
RYSUJEK:	Rzut piętra	NR RYSUNKU:	C3
PROJEKTOWAŁ:	inż. Jan TOMCZAK	NR UPRAWNIEN:	NB 72104390
SPRAWDZIŁ:	mgr inż. Michał PRZYCHOCKI	NR UPRAWNIEN:	KIP10170/POCS04
SKALA:		1:100	
DATA PROJEKTU:		20.04.2013	
DATA PROJEKTU:		20.04.2013	