



# LEGENDA:

## INSTALACJE C.O.

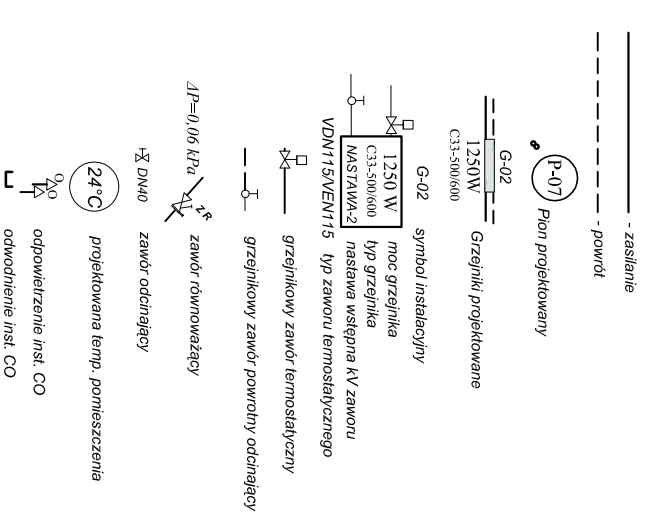

**UWAGI:**  
- Gałazki nieopisane Ø15  
- Odpowietrzniki automatyczne

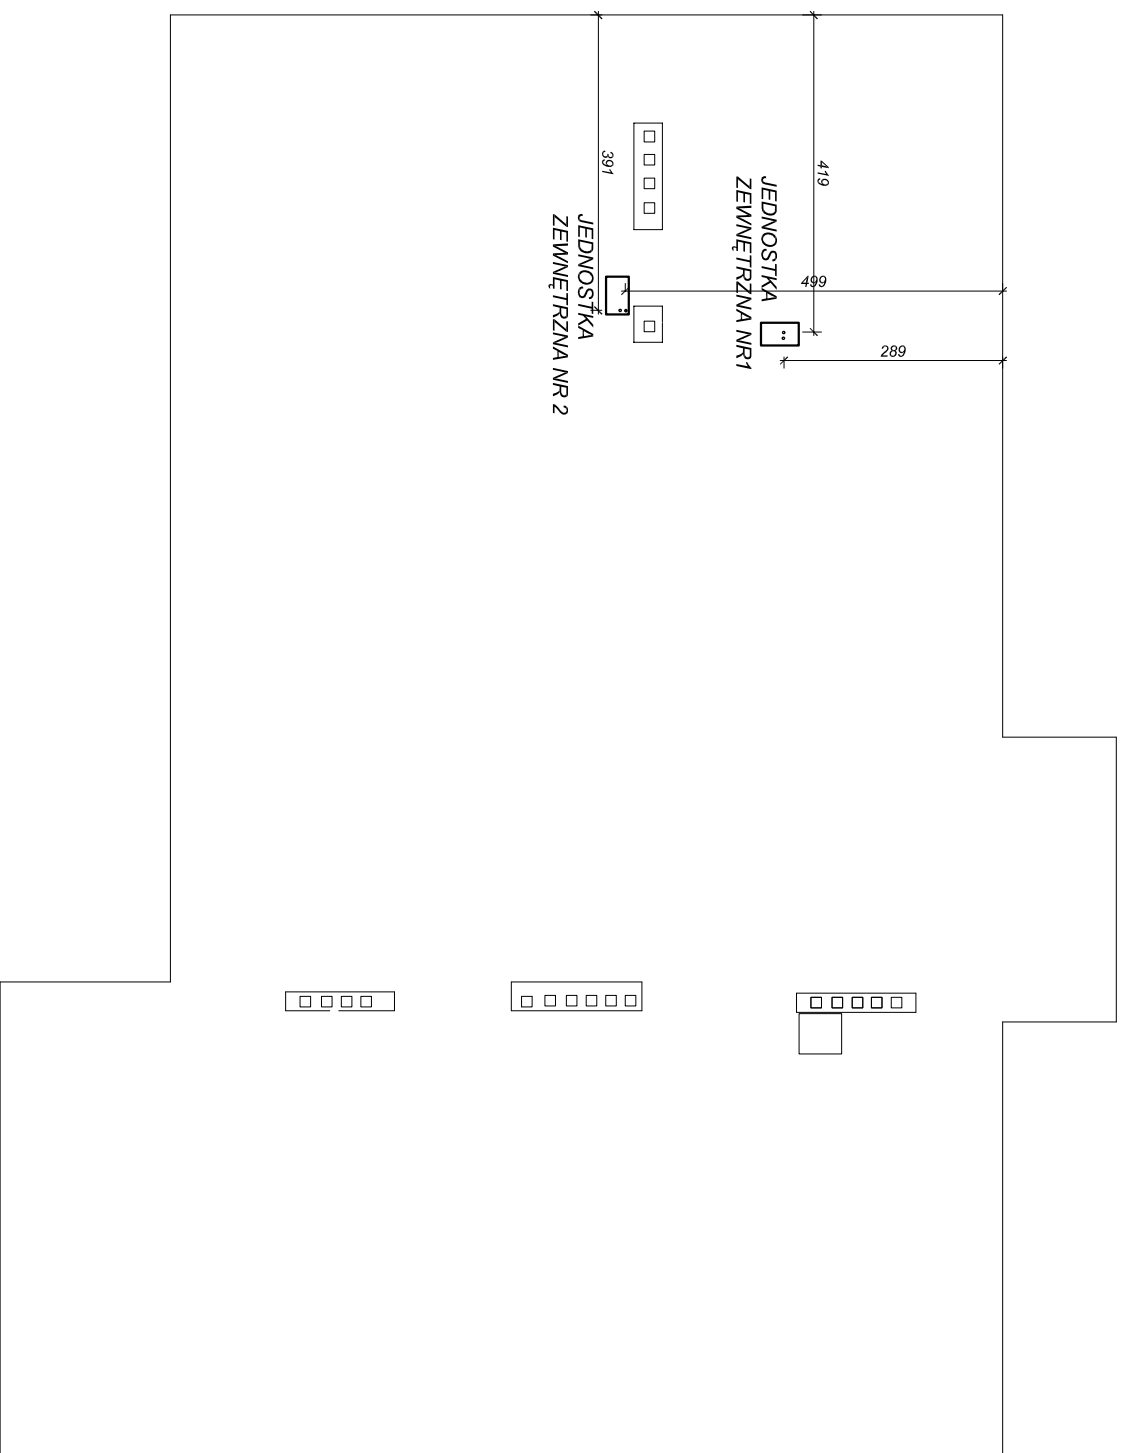

## RZUT DACHU

JEDNOSTKA PROJEKTOWA:		PRZEDSIĘBIORSTWO INŻYNIERYJNE KELVIN SP. Z O.O.	
<b>KELVIN</b>		85-303 Bydgoszcz ul. Piłkna 13	
NAZWA I ADRES OBIEKTU BUDOWLANEGO:			
Remont wewnętrzny w obiekcie budowlanym II KP w Radomiu Zadanie nr 48/13 Radom, ul. Świerkowa 49			
INWESTOR: Komenda Wojewódzka Policji zs. w Radomiu ul. 11-go Listopada 37/59 26-600 Radom			
OPRACOWANIE:			
PROJEKT WYKONAWCZY BRANŻA CENTRALNE OGRZEWANIE			
RYSUNEK:	NR RYSUNKU:	SKALA:	
Rzut dachu - usytuowanie jedn. zewn. klimatyzatorów	C3.1	1:100	
PROJEKTOWAŁ:	NR UPRAWNIEN:	DATA PODPIS:	
inż. Jan TOMCZAK	NB 72104390	20.04.2013	
SPRAWIŁ:	NR UPRAWNIEN:	DATA PODPIS:	
mgr inż. Michał PRZYCHOCKI	KLP0117/P00S04	20.04.2013	