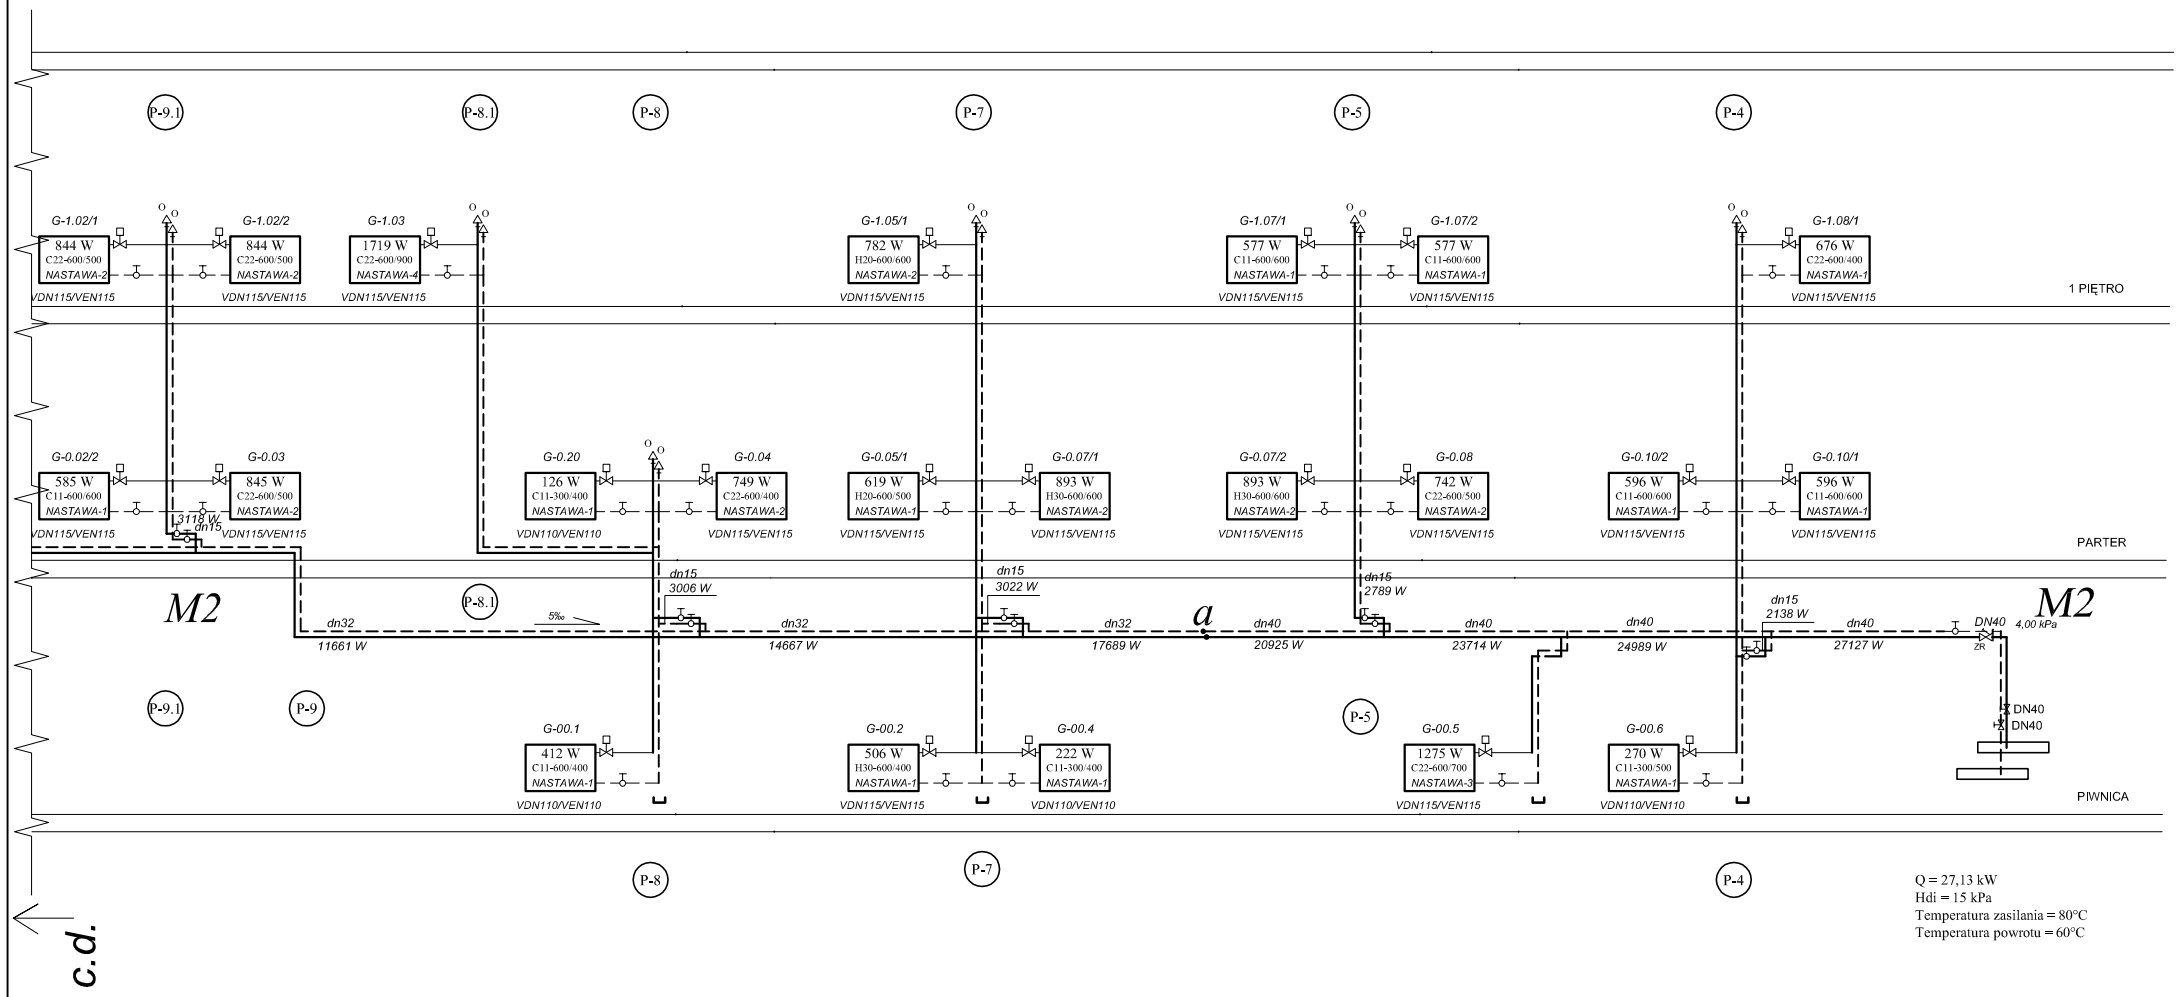

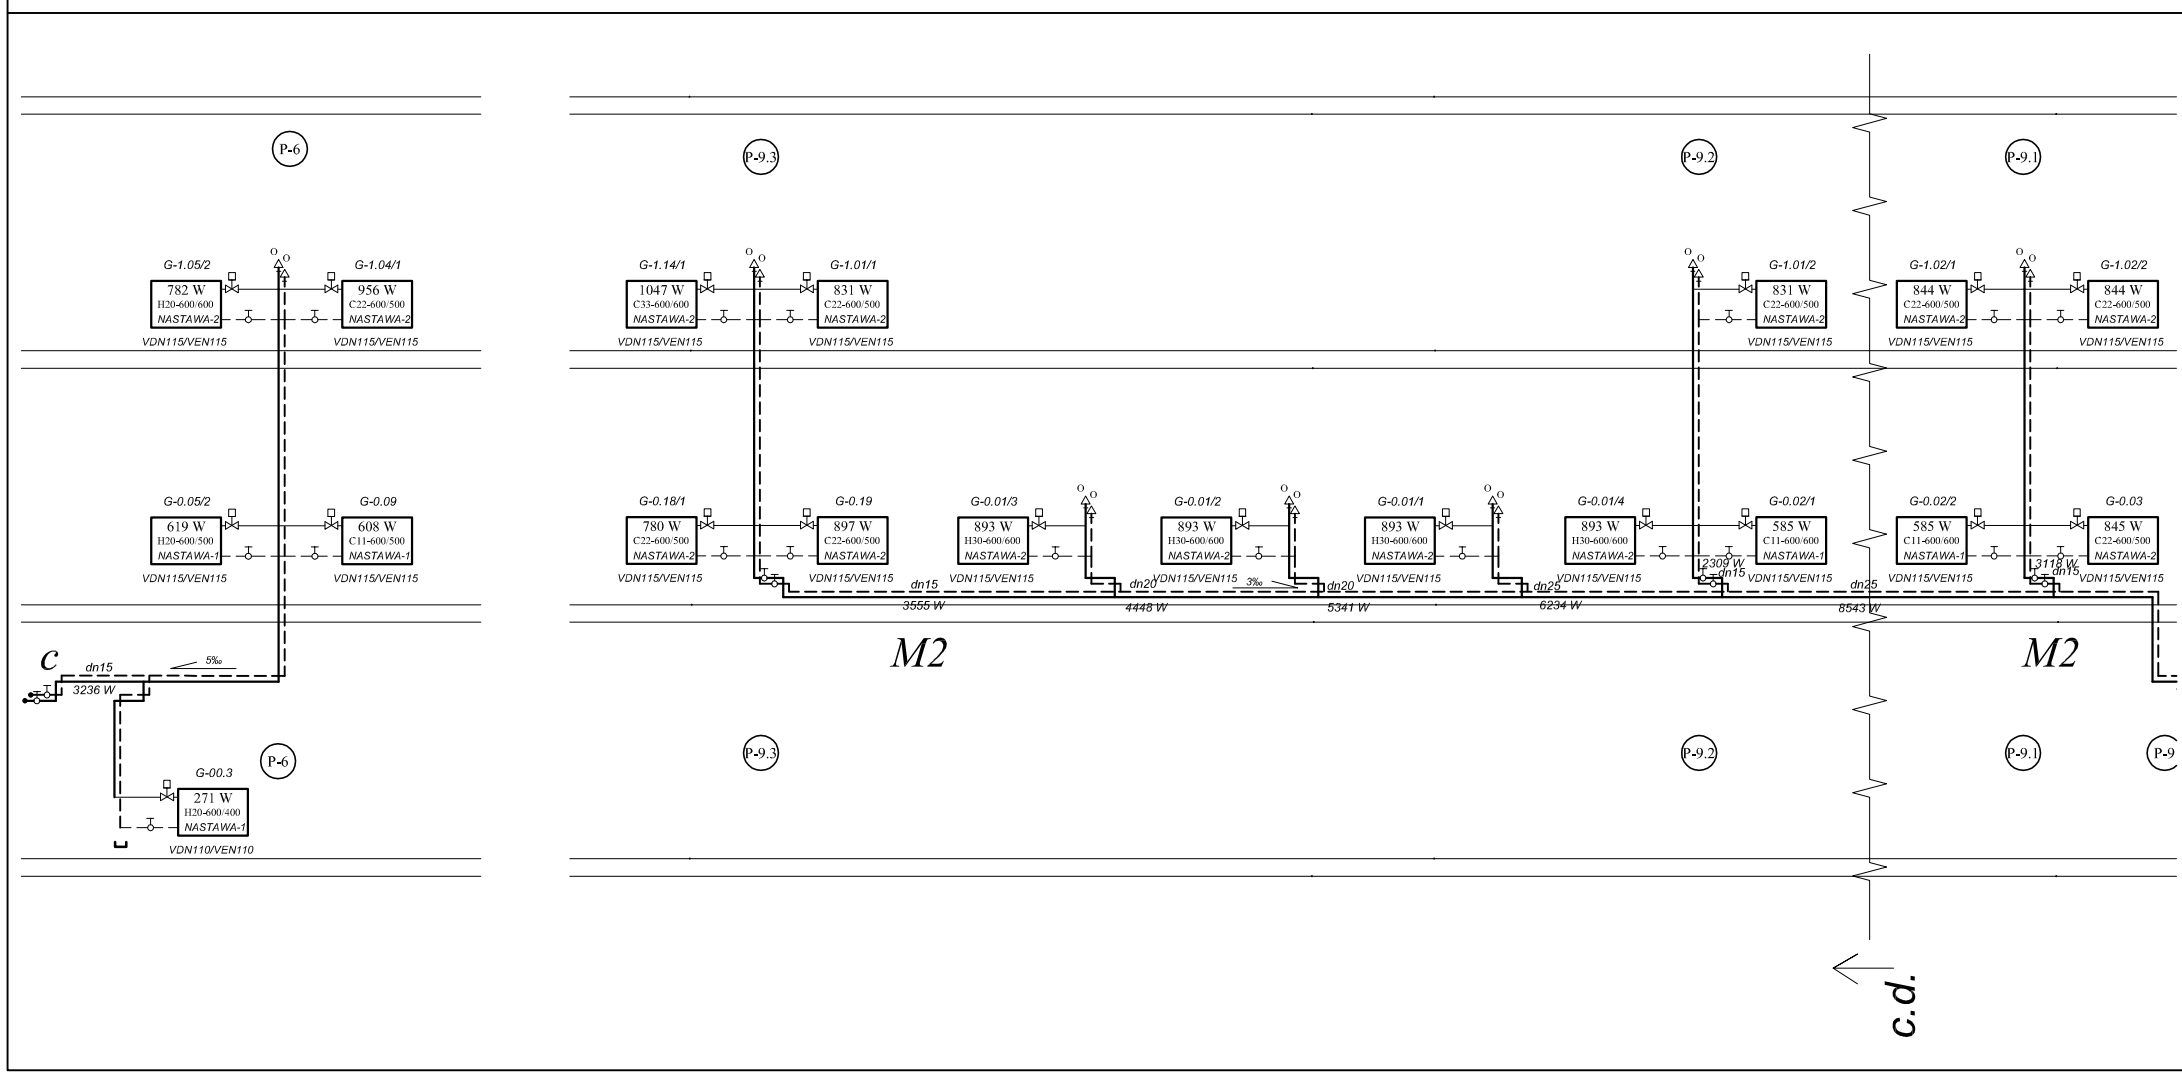

LEGENDA:

INSTALACJE C.O.

- zasilanie
- powrót
- P-07 — Pion projektowany
- G-02 / 1250W / C33-500/600 — Grzejniki projektowane
- G-02 — symbol instalacyjny
- 1250 W / C33-500/600 / NASTAWA-2 — moc grzejnika / typ grzejnika / nastawa wstępna kV zaworu
- VDN115/VEN115 — typ zaworu termostatycznego
- grzejnikowy zawór termostatyczny
- grzejnikowy zawór powrotny odcinający
- ΔP=0,06 kPa — zawór równoważący
- DN40 — zawór odcinający
- 24°C — projektowana temp. pomieszczenia
- odpowietrzenie inst. CO
- odwodnienie inst. CO

UWAGI:

- Gałązki nieopisane Ø15
- Odpowietrzniki automatyczne

JEDNOSTKA PROJEKTOWA: KELVIN	PRZEDSIĘBIORSTWO INŻYNIERYJNE KELVIN SP.Z O.O. 85-303 Bydgoszcz ul. Piękna 13		
NAZWA I ADRES OBIEKTU BUDOWLANEGO:	Remont wewnętrzny w obiekcie budowlanym II KP w Radomiu Zadanie nr 48/13 Radom, ul. Świerkowa 49		
INWESTOR:	Komenda Wojewódzka Policji zs. w Radomiu ul. 11-go Listopada 37/59 26-600 Radom		
OPRACOWANIE:	PROJEKT WYKONAWCZY BRANŻA CENTRALNE OGRZEWANIE		
RYSUNEK:	Rozwinięcie instalacji CO	NR RYSUNKU: C4.2	SKALA: 1:130
PROJEKTOWAL:	inż. Jan TOMCZAK	NR UPRAWNIEŃ: NB 7210/43/80	DATA I PODPIS: 20-06-2013
SPRAWDZIŁ:	mgr inż. Michał PRZYCHOCKI	NR UPRAWNIEŃ: KUP/0170/POOS/04	DATA I PODPIS: 20-06-2013