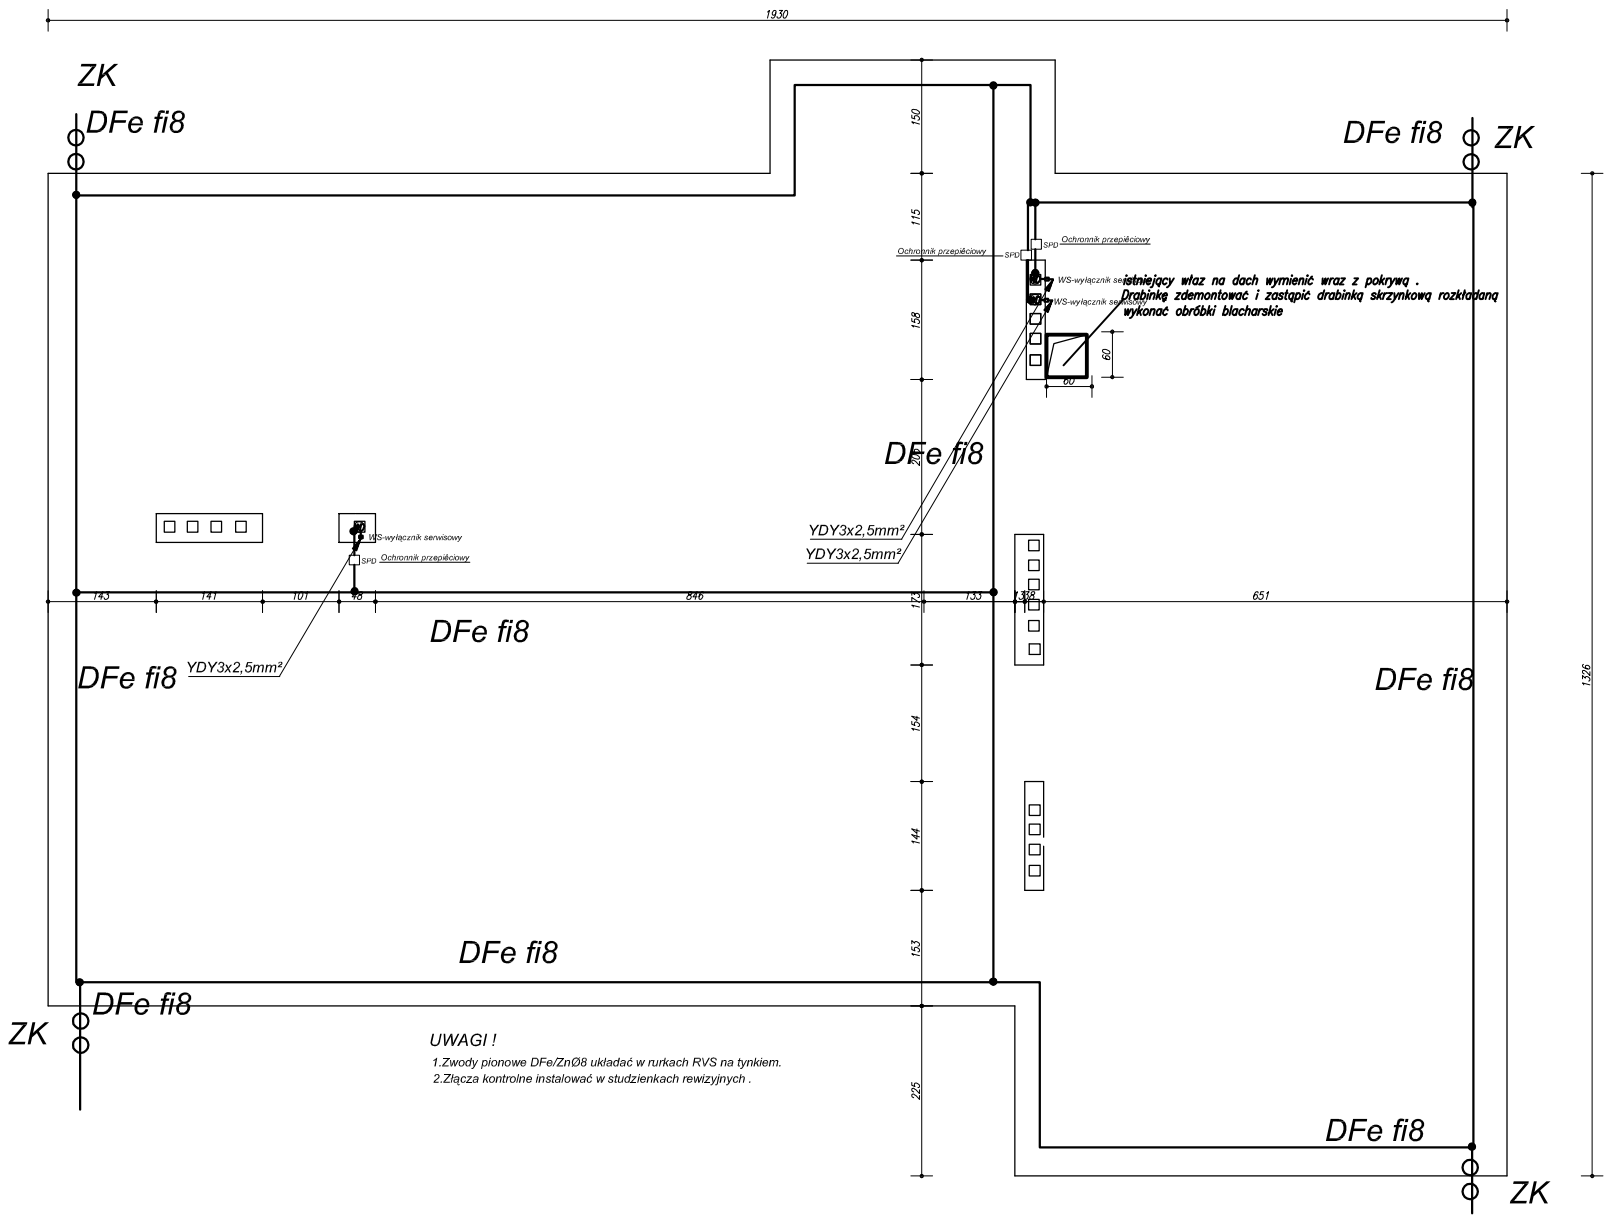

RZUT DACHU

JEDNOSTKA PROJEKTOWA: KELVIN	PRZEDSIĘBIORSTWO INŻYNIERYJNE KELVIN SP.Z O.O. 85-303 Bydgoszcz ul. Piękna 13		
NAZWA I ADRES OBIEKTU BUDOWLANEGO:	Remont wewnętrzny w obiekcie budowlanym II KP w Radomiu Zadanie nr 48/13 Radom, ul. Świerkowa 49		
INWESTOR:	Komenda Wojewódzka Policji zs. w Radomiu ul. 11-go Listopada 37/59 26-600 Radom		
OPRACOWANIE:	PROJEKT BUDOWLANY BRANŻA INSTALACJE ELEKTRYCZNE		
RYSUNEK:	Rzut dachu	NR RYSUNKU: E4	SKALA: 1:100
PROJEKTOWAŁ:	inż. Tadeusz AMBROZIAK	NR UPRAWNIEŃ: 7210/256/76	DATA I PODPIS: 20-06-2013
SPRAWDZIŁ:	inż. Roman KWIATEK	NR UPRAWNIEŃ: WBPP-NB-7210/6/82	DATA I PODPIS: 20-06-2013