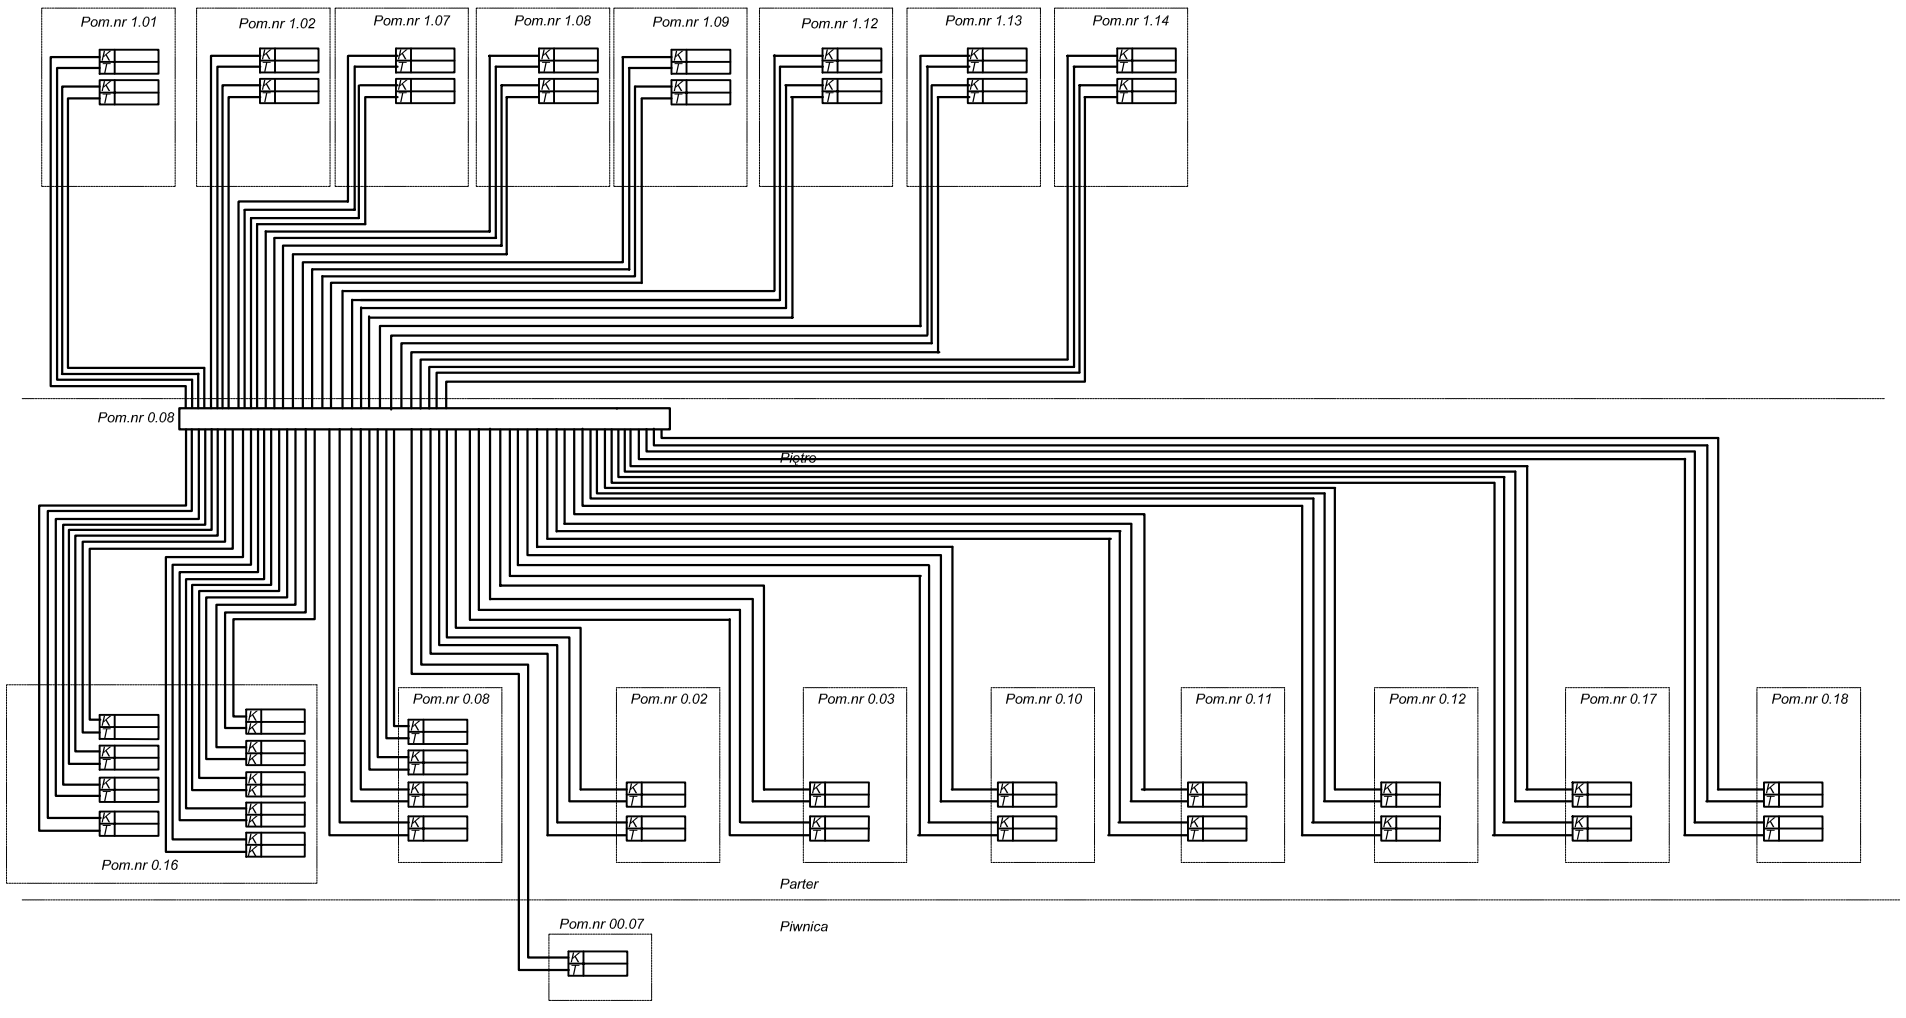

Łączna ilość PEL - 88 szt

ZESTAWIENIE MATERIAŁÓW			
1	SZAFKA TELEINFORMATYCZNA 42U O WYMIARACH 800X800X2000 WRAZ Z COKOŁEM WENTYLACYJNYM , WENTYLATOREM , TERMOSTATEM I LISTWĄ ZASILANIA 8-ŚMIO GNIAZDOWĄ WYPOSAŻONĄ W OCHRONNIKI PRZEPIĘCIOWE KL. D	1	SZT
2	ZASILACZ 2000 W UPS 2 h	1	SZT
3	WIESZAK	9	SZT
6	PANEL TELEFONICZNY KROSOWY 50X RJ45	2	SZT
7	KABEL KROSOWY 0,5 m RJ45	50	SZT
8	KABEL KROSOWY 1m RJ45	100	SZT
10		1	SZT
11	PANEL kat. 6e 16 PORT	6	SZT
12	PÓŁKA Z WIESZAKAMI 1U	5	SZT
15	SWITCH 48 PORTOWY	2	SZT

BUDYNKOWY PUNKT DYSTRYBUCYJNY

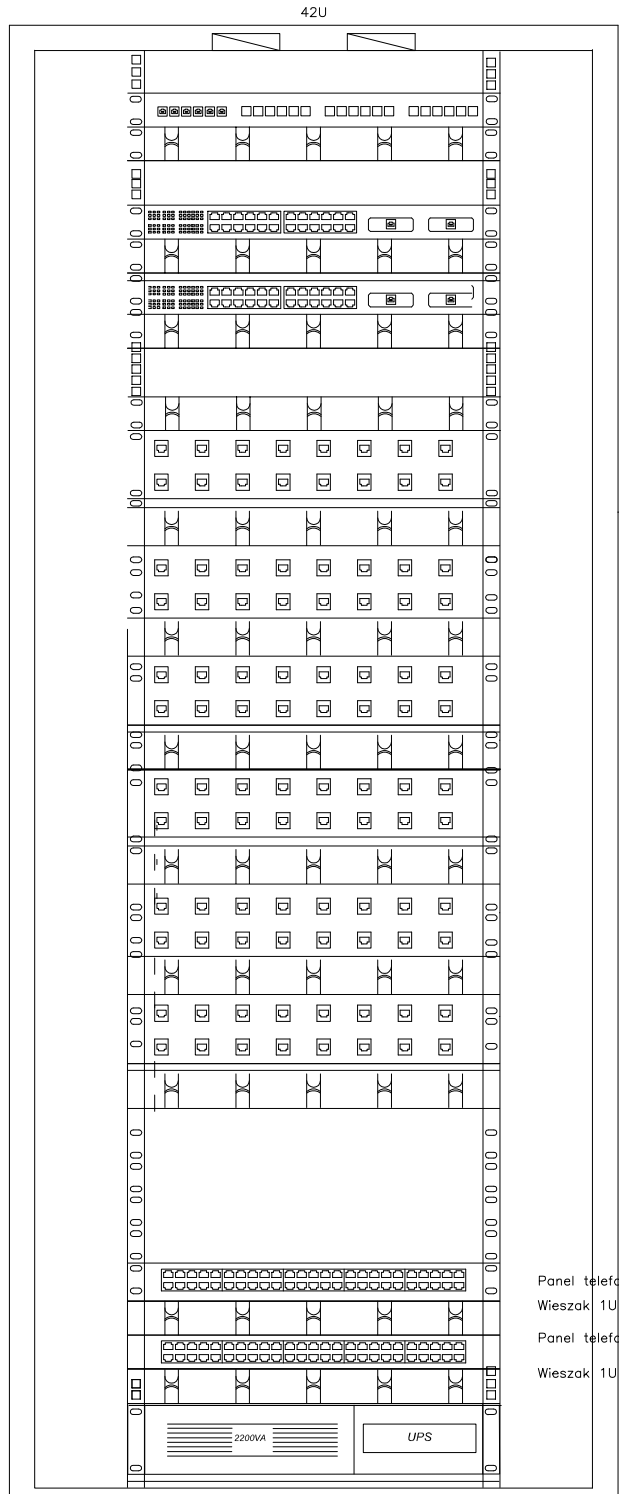

Panel swiatlowodowy X24

Switch 48xRJ45

Wieszak 1U

Switch 48xRJ45

Wieszak 1U

Wieszak 1U

Panel 16 port kat. 6e

2x Kabel kat.6e

x

2x Gniazdo 1x RJ45 kat. 6 e

Panel 16 port kat. 6e

Wieszak 1U

Panel 16 port kat. 6e

Wieszak 1U

Panel 16 port kat. 6e

Wieszak 1U

Panel 16 port kat. 6e

Wieszak 1U

Panel telefoniczny 50 port.

Wieszak 1U

Panel telefoniczny 50 port.

Wieszak 1U

UPS

JEDNOSTKA PROJEKTOWA:

KELVIN

PRZEDSIĘBIORSTWO INŻYNIERYJNE KELVIN SP.Z O.O.

85-303 Bydgoszcz ul. Piękna 13

NAZWA I ADRES OBIEKTU BUDOWLANEGO:

Remont wewnętrzny w obiekcie budowlanym
II KP w Radomiu
Zadanie nr 48/13
Radom, ul. Świerkowa 49

INWESTOR:

Komenda Wojewódzka Policji zs. w Radomiu
ul. 11-go Listopada 37/59 26-600 Radom

OPRACOWANIE:

PROJEKT WYKONAWCZY BRANŻA INSTALACJE TELETECHNICZNE

RYSUNEK:	*SCHEMAT*	NR RYSUNKU: *TE4*	SKALA: *1:110.1881*
PROJEKTOWAŁ:	inż. Aleksandra JANCZAK	NR UPRAWNIEŃ: 1629/99/U	DATA I PODPIS: 20-06-2013
SPRAWDZIŁ:	mgr inż. Andrzej WAŚNIEWSKI	NR UPRAWNIEŃ: 1580/90/U	DATA I PODPIS: 20-06-2013