
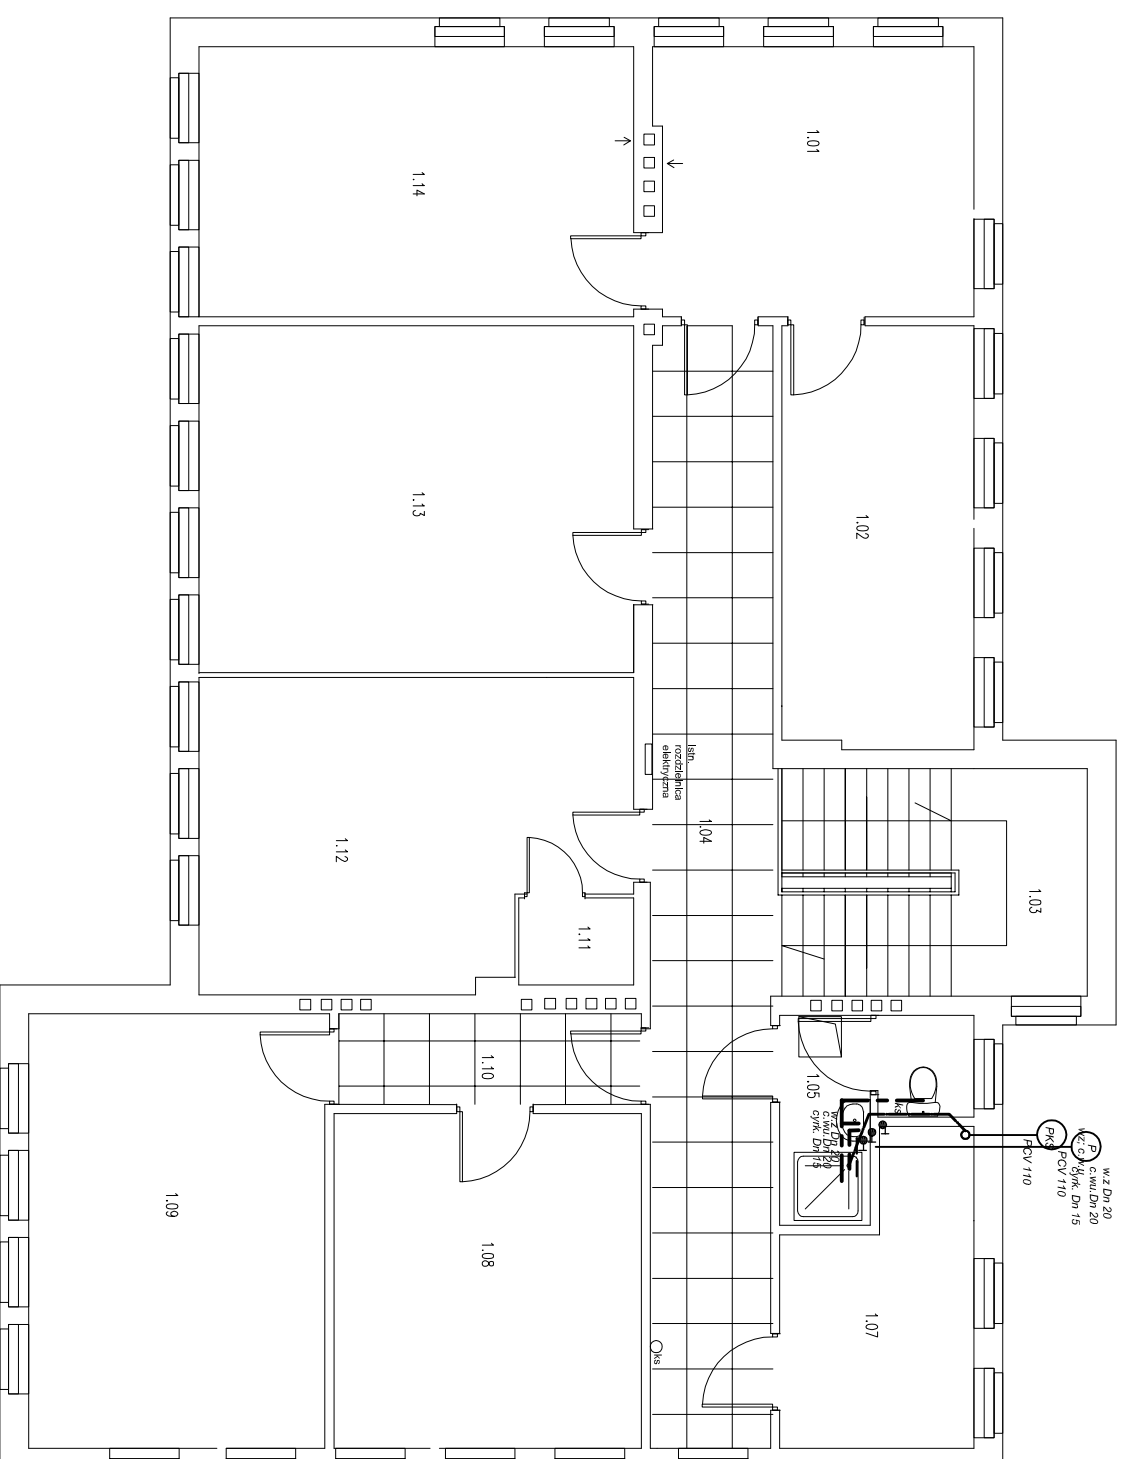


LEGENDA:

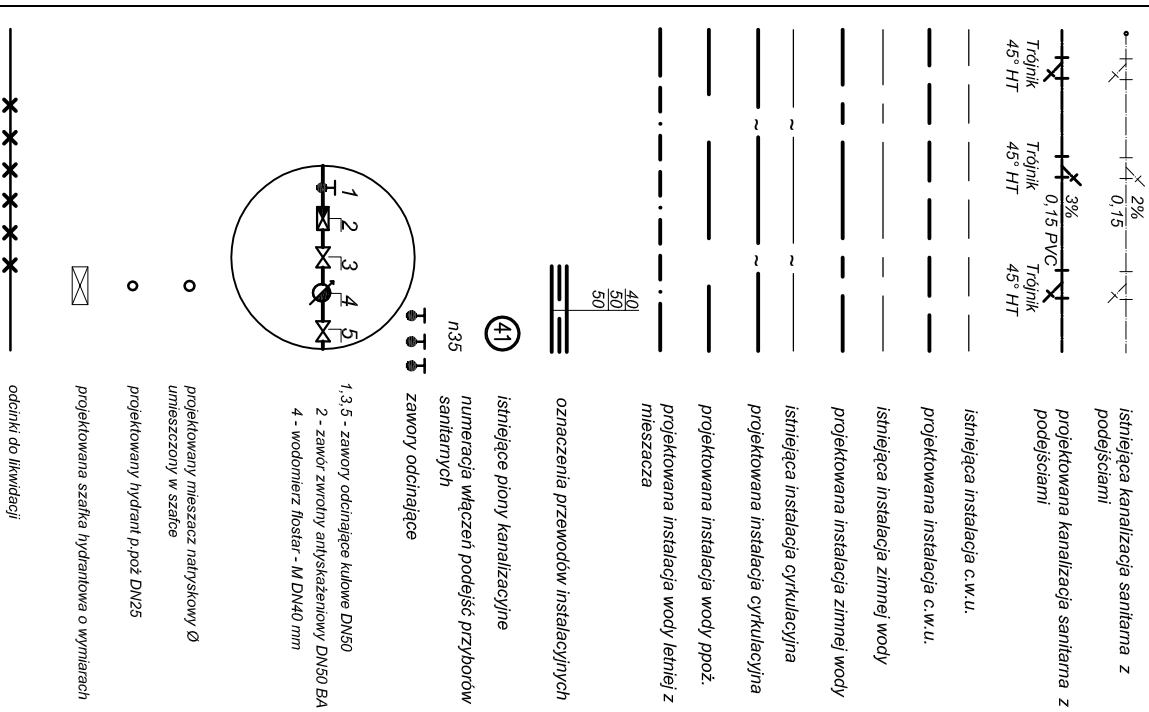

RZUT PIĘTRA

JEDNOSTKA PROJEKTOWA:		PRZEDSIĘBIORSTWO INŻYNIERYJNE KELVIN SP. Z O.O.	
KELVIN		85-303 Bydgoszcz ul. Piętna 13	
NAZWA I ADRES OBIEKTU BUDOWLANEGO:			
Remont wewnętrzny w obiekcie budowlanym II KP w Radomiu			
Zadanie nr 48/13			
Radom, ul. Świerkowa 49			
INWESTOR:			
Komenda Wojewódzka Policji zs. w Radomiu			
ul. 11-go Listopada 37/59 26-600 Radom			
OPRACOWANIE:			
PROJEKT WYKONAWCZY BRANŻA INSTALACJE WOD.-KAN			
RYSUJEK:	Rzut piętra	NR RYSUNKU:	WK3
PROJEKTOWAŁ:	mgr inż. Michał PRZYCHOCKI	NR UPRAWNIEN:	KLP/0170/POOS/04
SPRAWDZIŁ:	mgr inż. Marusz KACHELSKI	NR UPRAWNIEN:	KLP/0049/POOS/05
		DATA I PODPIS:	20.04.2013
		DATA I PODPIS:	20.06.2013
		SKALA:	1:100