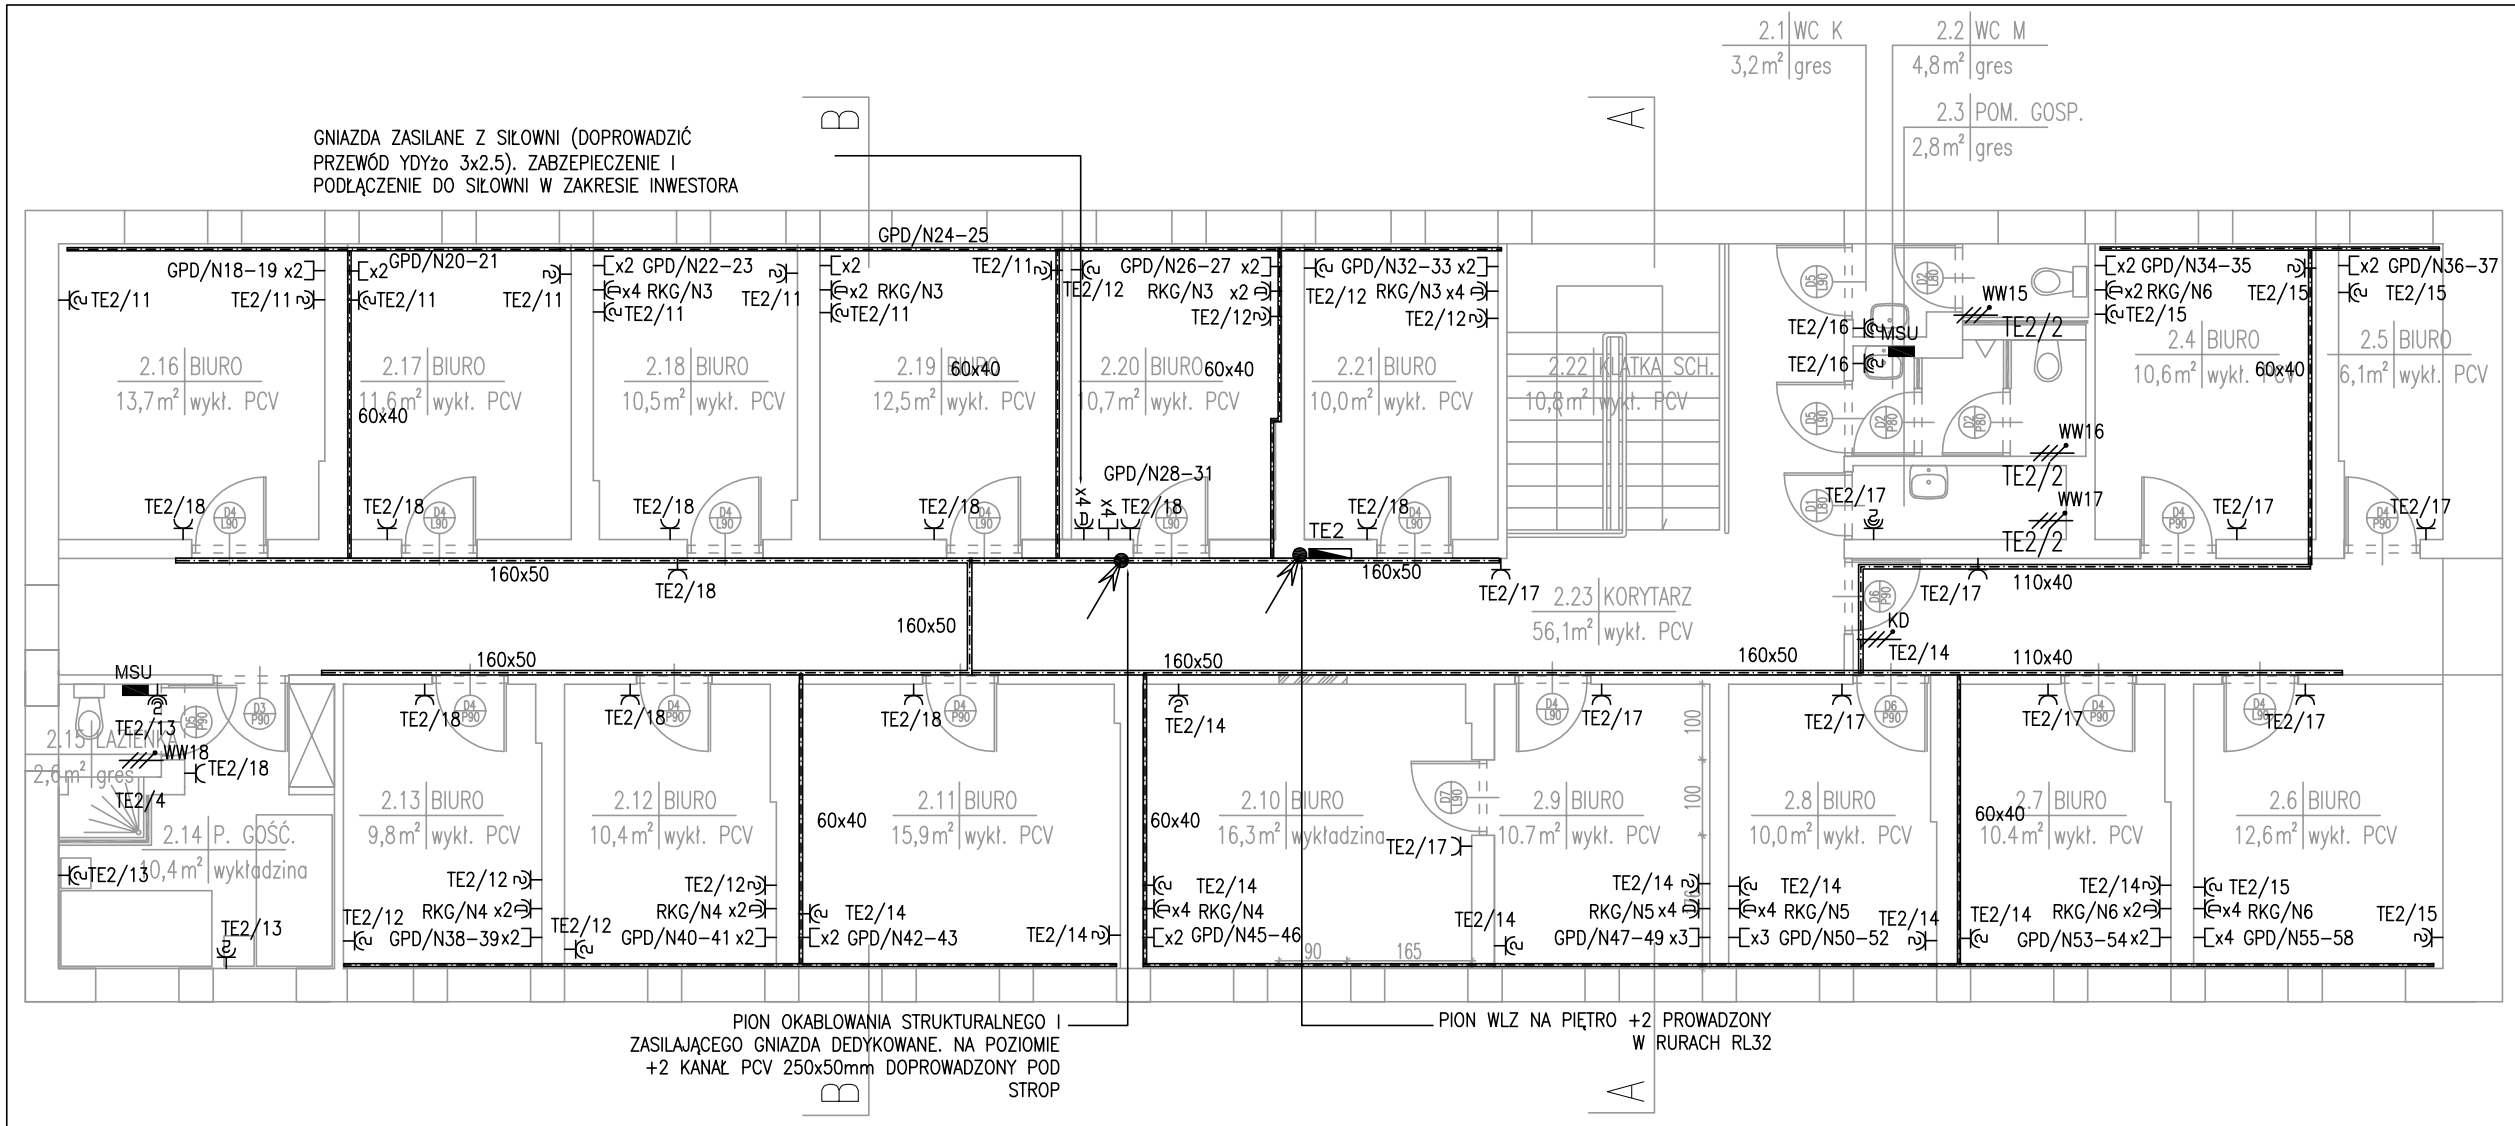

LEGENDA:

- GNIAZDO 16A+N+PE, 230V, IP20, P/T
- GNIAZDO 2x16A+N+PE, 230V, IP20, P/T
- GNIAZDO 2x16A+N+PE, 230V, IP55, N/T
- GNIAZDO 2x16A+N+PE, 230V, IP55, P/T
- GNIAZDO 2x 3x16A+N+PE, 400V, IP55
- GNIAZDO 16A+N+PE, 230V, IP20, N/T TYPU DATA – ZASILANIE KOMP.
- WYPUST 230V:
  PO – ZASILANIE POMPY OBIEGOWEJ
  SK – ZASILANIE STEROWNIKA KOTŁA CO
  SP – ZASILANIE STEROWNIKA POMP
  WW – ZASILANIE WENTYLATORA WYCIĄGOWEGO
  KD – WYPUST ZASILANIA ZAMKA KODOWEGO
- WYPUST 400V:
  H – ZASILANIE HYDROFORU
  PO – ZASILANIE POMPY OBIEGOWEJ
- GNIAZDO RJ45 CAT6e, N/T
- ŁĄCZNIK 10A, 230V, IP20, P/T
- GPD SZAFA LAN
- RG ROZDZIELNICA GŁÓWNA NISKIEGO NAPIĘCIA
- TEx TABLICA ELEKTRYCZNA PIĘTROWA
- MSU SZYNA POŁĄCZEŃ WYRÓWNAWCZYCH MIEJSCOWYCH
- PWP PRZYCISK STERUJĄCY PRZECIWPOŻAROWEGO WYŁACZNIKA PRĄDU
- PION WLZ PROWADZONYCH W RURACH RL (NA GÓRĘ/ Z DOŁU/ PRZELOTOWO)
- 160x50 KANAŁ KABLOWY NAŚCIENNY, Z PCV
- ZAKRES OPRACOWANIA (PARTER)

UWAGI:

1. RYSUNEK POWINIEN BYĆ ROZPATRYWANY WSPÓLNIE Z POZOSTAŁYMI RYSUNKAMI INSTALACJI ELEKTRYCZNYCH, OPISEM TECHNICZNYM I PROJEKTAMI INNYCH BRANŻ.
2. OSTATECZNA KOORDYNACJA NA BUDOWIE.
3. INSTALACJE ISTNIEJĄCE ZOSTAŁY POKAZANE W KOLORZE SZARYM
4. ZASILANIE DO WENTYLATORA W SZATNI DOPROWADZIĆ POPRZEZ REGULATOR – DOSTAWA I MONTAŻ REGULATORÓW W ZAKRESIE WYKONAWCY INSTALACJI MECHANICZNYCH
5. WYPUSTY DO ZASILANIA WENTYLATORA W SZATNI I POMP ZAKOŃCZYĆ ŁĄCZNIKAMI SERWISOWYMI.
6. WENTYLATORY W TOALETACH STEROWANE ŁĄCZNIKAMI OŚWIETLENIA

jednostka projektowa:
JAZ+ARCHITEKCI Żmijewski Jaworski Massé S.C.
ul. Słupecka 9 | 02-309 W-wa | NIP 701-022-80-04 | www.jazplus.pl

inwestor:
KOMENDA WOJEWÓDZKA POLICJI z/s w Radomiu
ul. 11-go Listopada 37/59 | 26-600 RADOM

nazwa i adres obiektu:
KOMENDA POWIATOWA POLICJI W SZYDŁOWCU
ul. Kościuszki 194 | 26-500 Szydłowiec

Projektował:	nr uprawnień:	podpis:
mgr inż. Jarosław Odzioba	MAZ/0064/POOE/10	

branża:	skala:	data:
INSTALACJE ELEKTRYCZNE	1:100	21.06.2013

nazwa rysunku:	numer:
INSTALACJA GNIAZD WTYKOWYCH I SIECI STRUKTURALNEJ. POZIOM +2.	E-14