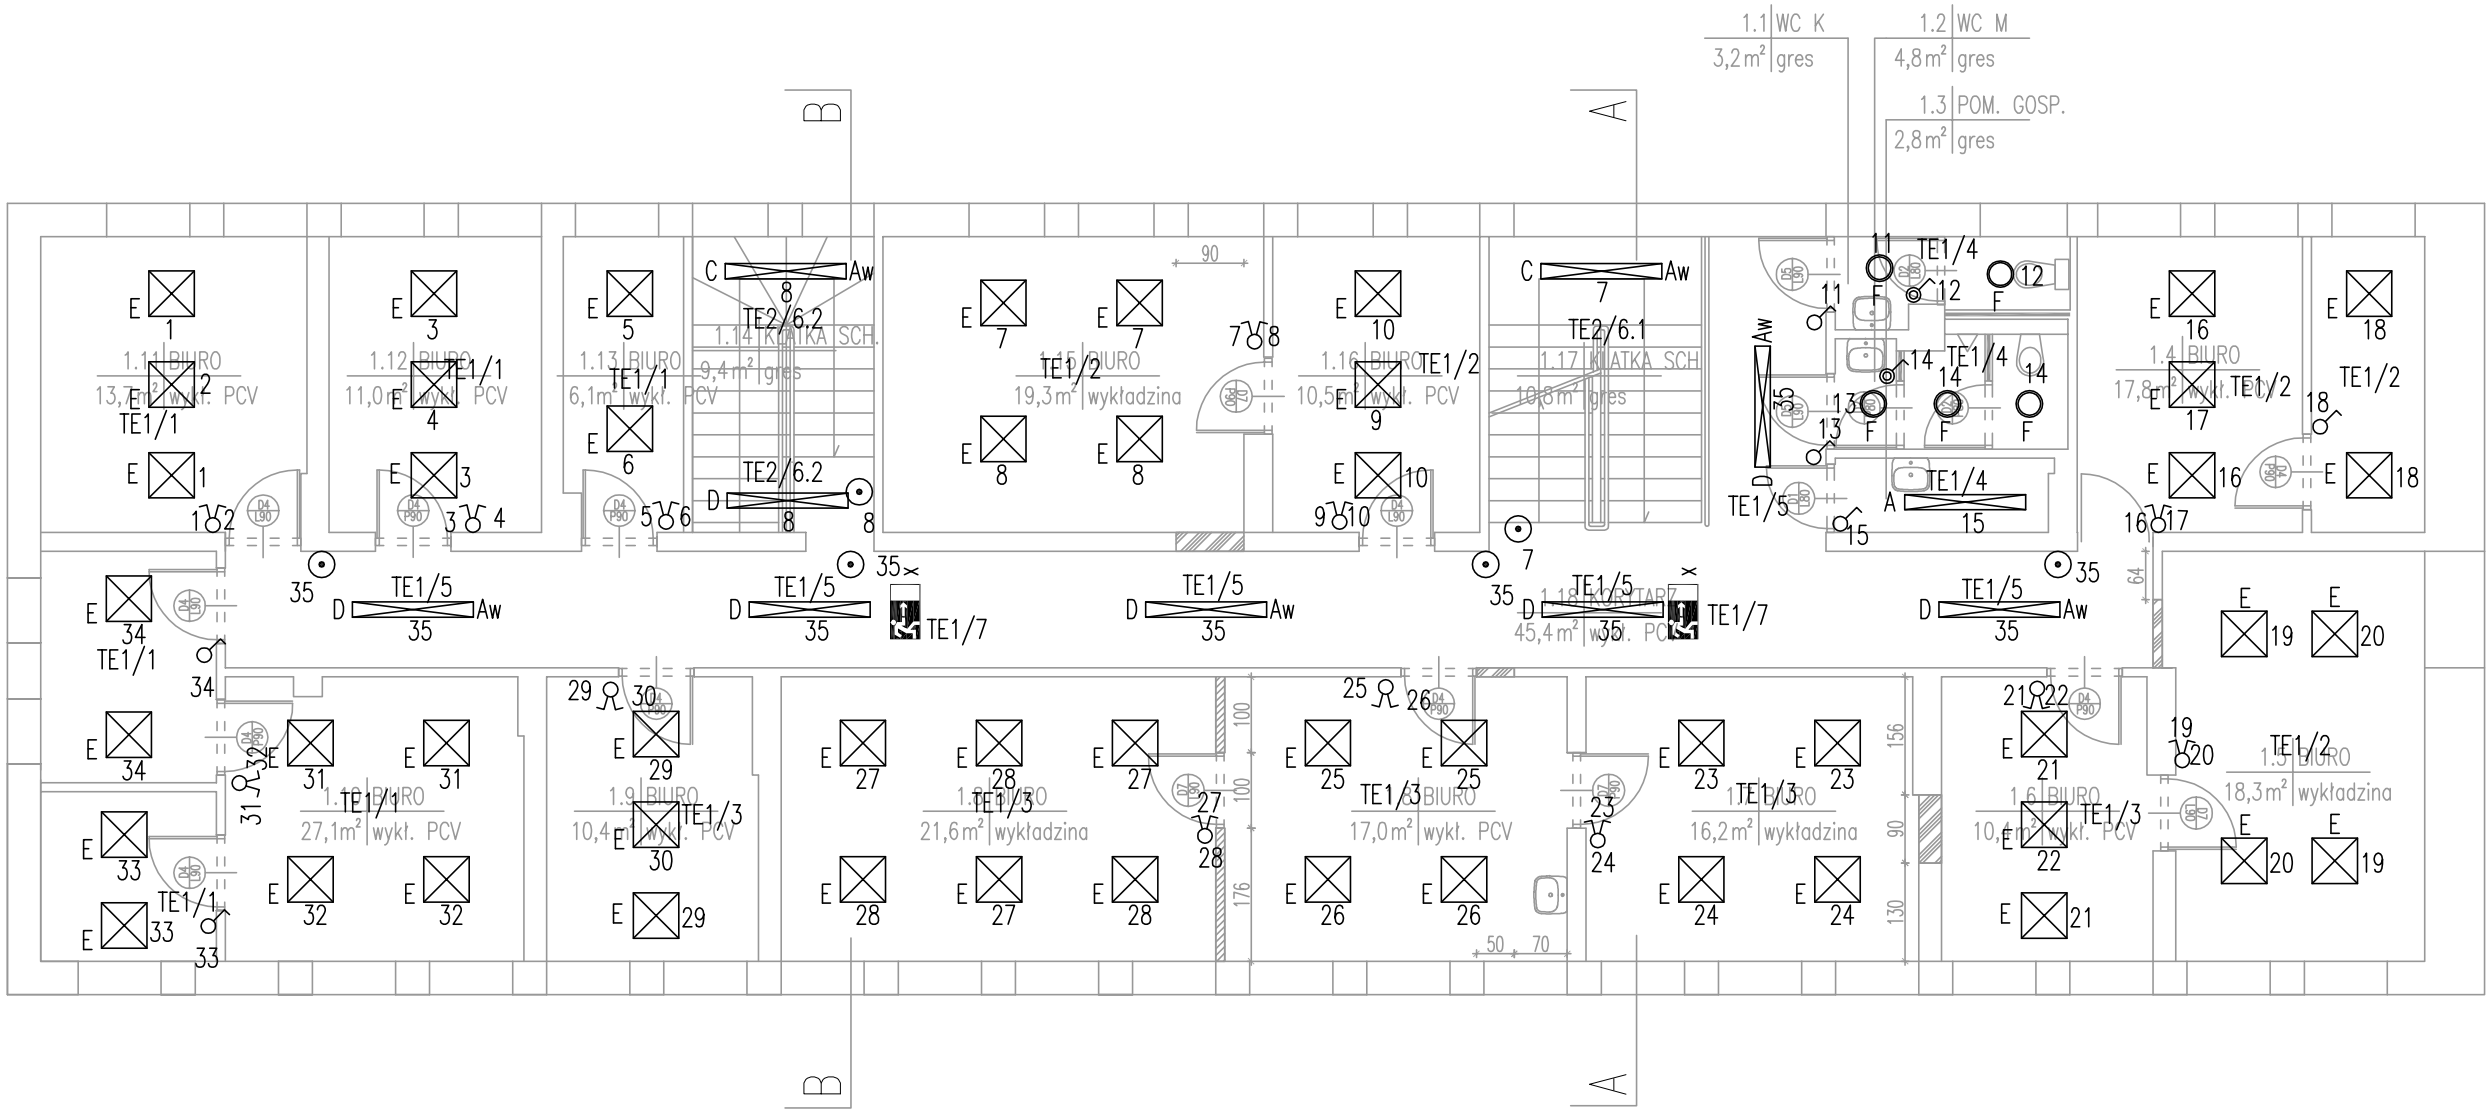

LEGENDA:

S1 S2	WYŁĄCZNIK OŚWIETLENIOWY PODWÓJNY, IP20, P/T
S	WYŁĄCZNIK OŚWIETLENIOWY SCHODOWY, IP20 P/T
S	WYŁĄCZNIK OŚWIETLENIOWY, IP20 P/T
S	WYŁĄCZNIK OŚWIETLENIOWY HERMETYCZNY IP55, POJEDYNCZY P/T
S1 S2	WYŁĄCZNIK OŚWIETLENIOWY HERMETYCZNY IP55, PODWÓJNY, P/T
S	WYŁĄCZNIK OŚWIETLENIOWY HERMETYCZNY, IMPULSOWY P/T
n/t	OZNACZENIE ŁĄCZNIKA NATYNKOWEGO
X S Aw	OPRAWA ŚWIETLÓWKOWA, NATYNKOWA
X Aw S	OPRAWA RASTROWA, ŚWIETLÓWKOWA, NATYNKOWA
Aw S X	OPRAWA TYPU DOWNLIGHT DO SUFITÓW PODWIESZONYCH, IP44
X WYJŚCIE EWAKUACYJNE	OPRAWA AWARYJNA EWAKUACYJNA, ŚWIETLÓWKOWA NATYNKOWA, PODTRZYMANIE 1h
X	AUTOTEST

GDZIE:

S –OZNACZA NUMER WYŁĄCZNIKA OŚW.

X –OZNACZA TYP OPRAWY (PARAMETRY POSZCZEGÓLNYCH TYPÓW WYSPECYFIKOWANO W OPISIE TECHNICZNYM)

Aw –OZNACZA OPRAWĘ AWARYJNĄ Z MODUŁEM BATERYJNYM I INWERTEREM NA 1h

TEP/01 NUMER OBWODU ZASILAJĄCEGO
TEP/ –NUMER ROZDZIELNICY
/01 – NUMER OBWODU W ROZDZ.

---- ZAKRES OPRACOWANIA (PARTER)

UWAGI:

1. RYSUNEK POWINIEN BYĆ ROZPATRYWANY WSPÓLNIE Z POZOSTAŁYMI RYSUNKAMI INSTALACJI ELEKTRYCZNYCH, OPISEM TECHNICZNYM I PROJEKTAMI INNYCH BRANŻ.
2. OSTATECZNA KOORDYNACJA NA BUDOWIE

jednostka projektowa:
JAZ+ARCHITEKCI Żmijewski Jaworski Massé S.C.
ul. Słupecka 9 | 02-309 W-wa | NIP 701-022-80-04 | www.jazplus.pl

inwestor:
KOMENDA WOJEWÓDZKA POLICJI z/s w Radomiu
ul. 11-go Listopada 37/59 | 26-600 RADOM

nazwa i adres obiektu:
KOMENDA POWIATOWA POLICJI W SZYDŁOWCU
ul. Kościuszki 194 | 26-500 Szydłowiec

Projektował:	nr uprawnień:	podpis:
mgr inż. Jarosław Odzioba	MAZ/0064/POOE/10	

branża:	skala:	data:
INSTALACJE ELEKTRYCZNE	1:100	21.06.2013

nazwa rysunku:	numer:
INSTALACJA OŚWIETLENIA. POZIOM +1	E-23