


- UWAGI:
1. STOSOWAĆ ROZDZIELNICE Z DRZWIAMI PEŁNYMI WYPOSAŻONYMI W ZAMEK
 2. DLA INSTALACJI NOWYCH PROJEKTUJE SIĘ SYSTEM TN-S, INSTALACJE NIE PODLEGAJĄCE MODERNIZACJI WYKONANE W SYSTEMIE TN-C
 3. NALEŻY STOSOWAĆ OSPRZĘT JEDNEGO PRODUCENTA

TK

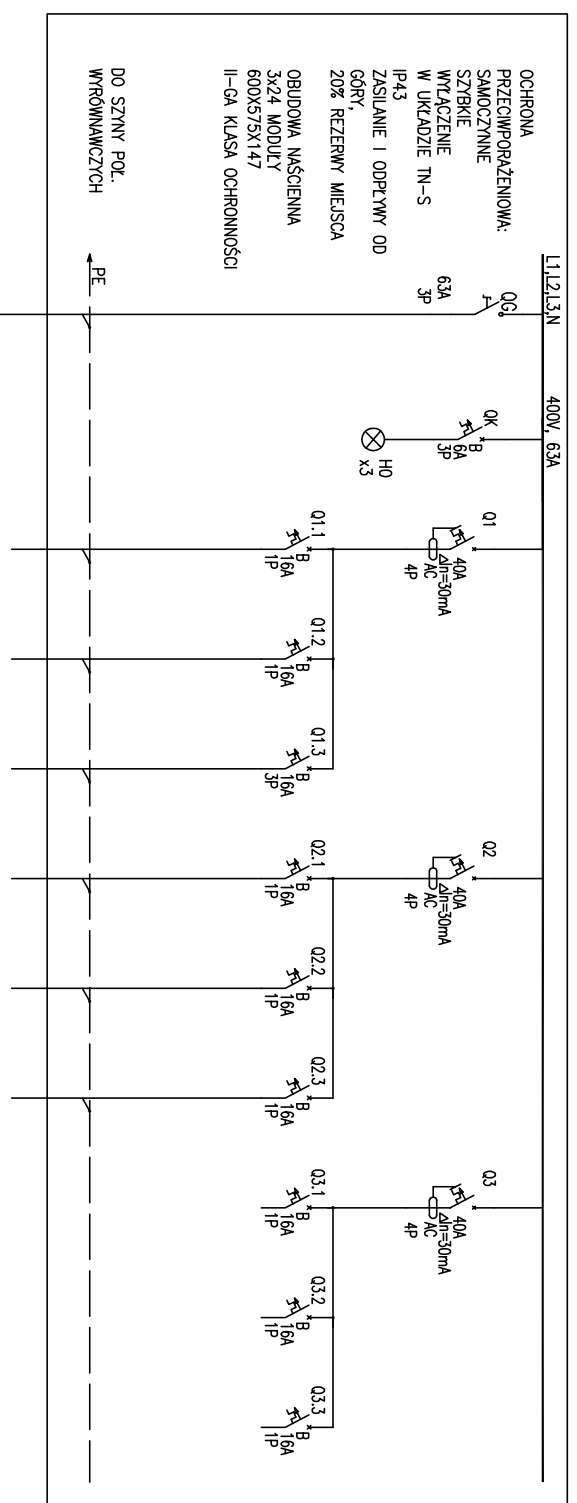

Nr	PZ	PK	11	12	13	14	15	16	17	18	19
Ps	5.0kW		1.0kW	1.0kW	1.2kW	2.0kW	1.8kW	1.2kW	-	-	-
Typ kabla	YKYzo 5x10		YDYzo 3x2.5	YDYzo 3x2.5	YDYzo 5x2.5	YDYzo 3x2.5	YDYzo 3x2.5	YDYzo 3x2.5	-	-	-
Nazwa	ZASILANIE Z RG	KONTROLA OBECNOŚCI NAPIĘCIA	STEROWNIK POMP I KOTŁA	POMPA OBIEGOWA	POMPA OBIEGOWA	GNIAZDA (PRAŁKA)	GNIAZDA	GNIAZDA	REZERWA	REZERWA	REZERWA



Jednostka projektowa:
JAZ+ARCHITEKCI Żmijewski Jaworski Mossé S.C.
ul. Słupcka 9 | 02-309 W-wa | NIP 701-022-80-04 | www.jazplus.pl

Inwestor:
KOMENDA WOJEWÓDZKA POLICJI z/s w Radomiu
ul. 11-go listopada 37/59 | 26-600 RADDOM

nazwa i adres obiektu:
KOMENDA POWIATOWA POLICJI W SZYDŁOWCU
ul. Kościuszki 194 | 26-500 Szydłowiec

Projektant:
mgr inż. Jarosław Odrzobka

nr uprawnień:
MAZ/0064/P00E/10

tytuł:
INSTALACJE ELEKTRYCZNE

tytuł:
SCHEMAT TABLICY TK

numer:
E-72