


- UWAGI:
1. STOSOWAĆ ROZDZIELNICE Z DRZWIAMI PEŁNYMI WYPOSAŻONYMI W ZAMEK
  2. DLA INSTALACJI NOWYCH PROJEKTUJE SIĘ SYSTEM TN-S, INSTALACJE NIE PODLEGAJĄCE MODERNIZACJI WYKONANE W SYSTEMIE TN-C
  3. NALEŻY STOSOWAĆ OSPRZĘT JEDNEGO PRODUCENTA

# TEO.1

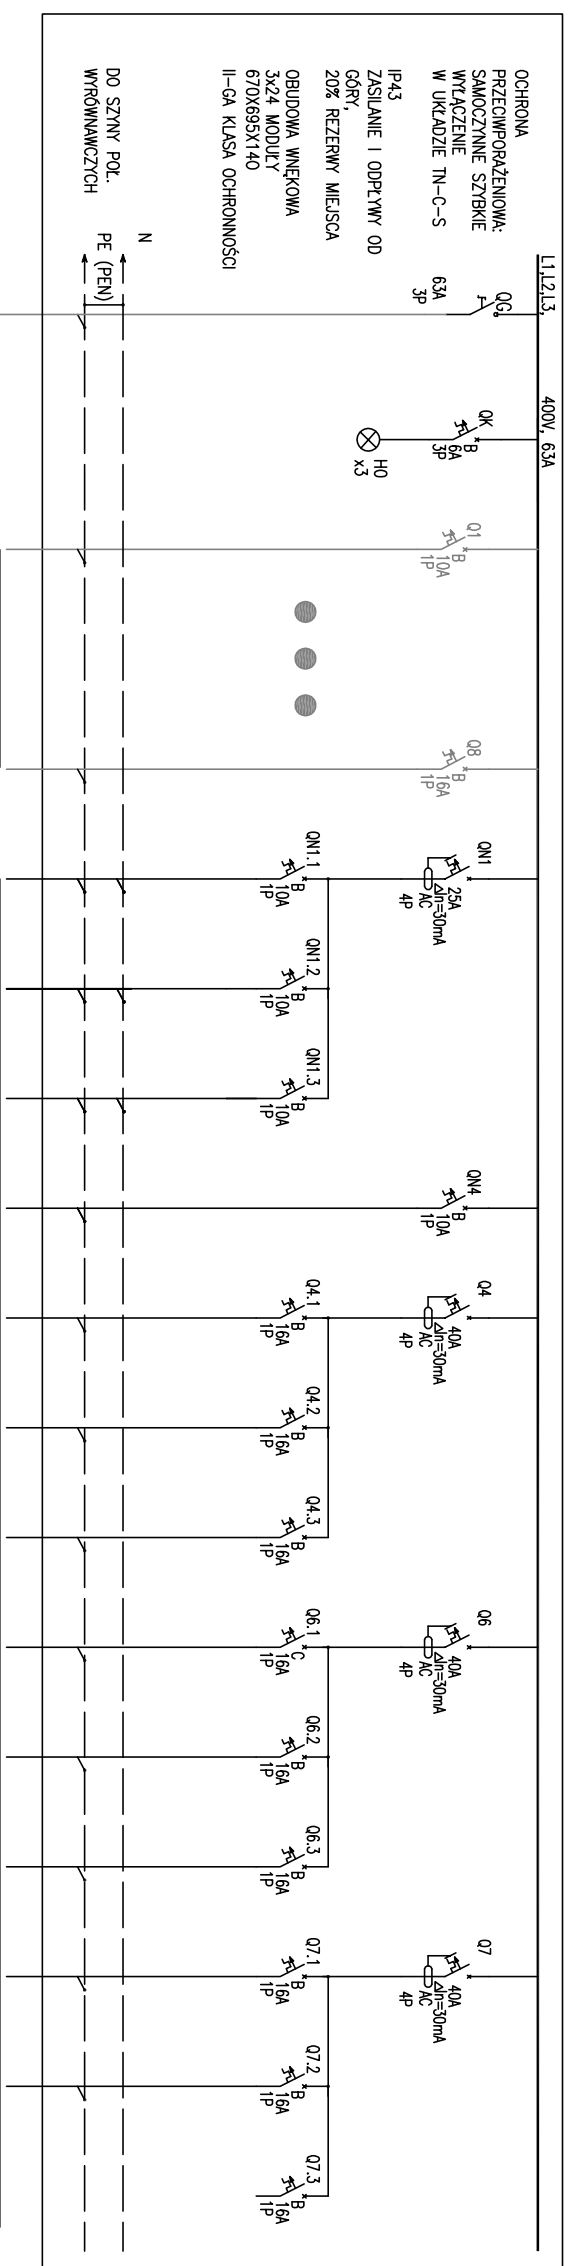

Nr	PZ	PK	1	8	N1	N2	N3	N4	N11	N12	N13	N14	N15	N16	N17	N18	19
Ps	7,0kW																
Typ KABELA			YDY20 3x2,5	YDY20 3x2,5	YDY20 3x1,5	YDY20 3x1,5	YDY20 3x1,5	YDY20 3x1,5	YDY20 3x2,5	YDY20 3x2,5	YDY20 3x2,5	YDY20 3x2,5	YDY20 3x2,5	YDY20 3x2,5	YDY20 3x2,5	YDY20 3x2,5	-
NAZWA	ZASILANIE Z RG (ISTNIEJĄCE)	KONTROLA OBECSNOSCI NAPIECIA	OSWIETLENIE	GNAZDA	OSWIETLENIE	OSWIETLENIE	OSWIETLENIE	OSWIETLENIE ENAKUJACYNE	GNAZDA	GNAZDA	GNAZDA	GNAZDA SPAWARKA	GNAZDA	GNAZDA PORZADKOWE	WENTYLATORY WYCIĄGOWE	GNAZDA	REZERWA

Jednostka projektowa:  
**JAZ+ARCHITEKCI** Żmijewski Jaworski Mossé S.C.  
 ul. Słupcka 9 | 02-309 W-wa | NIP 701-022-80-04 | www.jazplus.pl

Inwestor:  
**KOMENDA WOJEWÓDZKA POLICJI z/s w Radomiu**  
 ul. 11-go listopada 37/59 | 26-600 RADDOM

nazwa i adres obiektu:  
**KOMENDA POWIATOWA POLICJI W SZYDLOWCU**  
 ul. Kościuszki 194 | 26-500 Szydłowiec

Projektował: nr uprawnień:  
 mgr inż. Jarosław Odrzobka MAZ/0064/P00E/10

Sprawdził: podpis:

bronzo: skala:  
**INSTALACJE ELEKTRYCZNE** -

nazwa rysunku: data:  
**SCHEMAT TABLICZY TEO.1** 21.06.2013