


- UWAGI:
1. STOSOWAĆ ROZDZIELNICE Z DRZWIAMI PEŁNYMI WYPOSAŻONYMI W ZAMEK
  2. DLA INSTALACJI NOWYCH PROJEKTUJE SIĘ SYSTEM TN-S, INSTALACJE NIE PODLEGAJĄCE MODERNIZACJI WYKONANE W SYSTEMIE TN-C
  3. NALEŻY STOSOWAĆ OSPRZĘT JEDNEGO PRODUCENTA

TE1

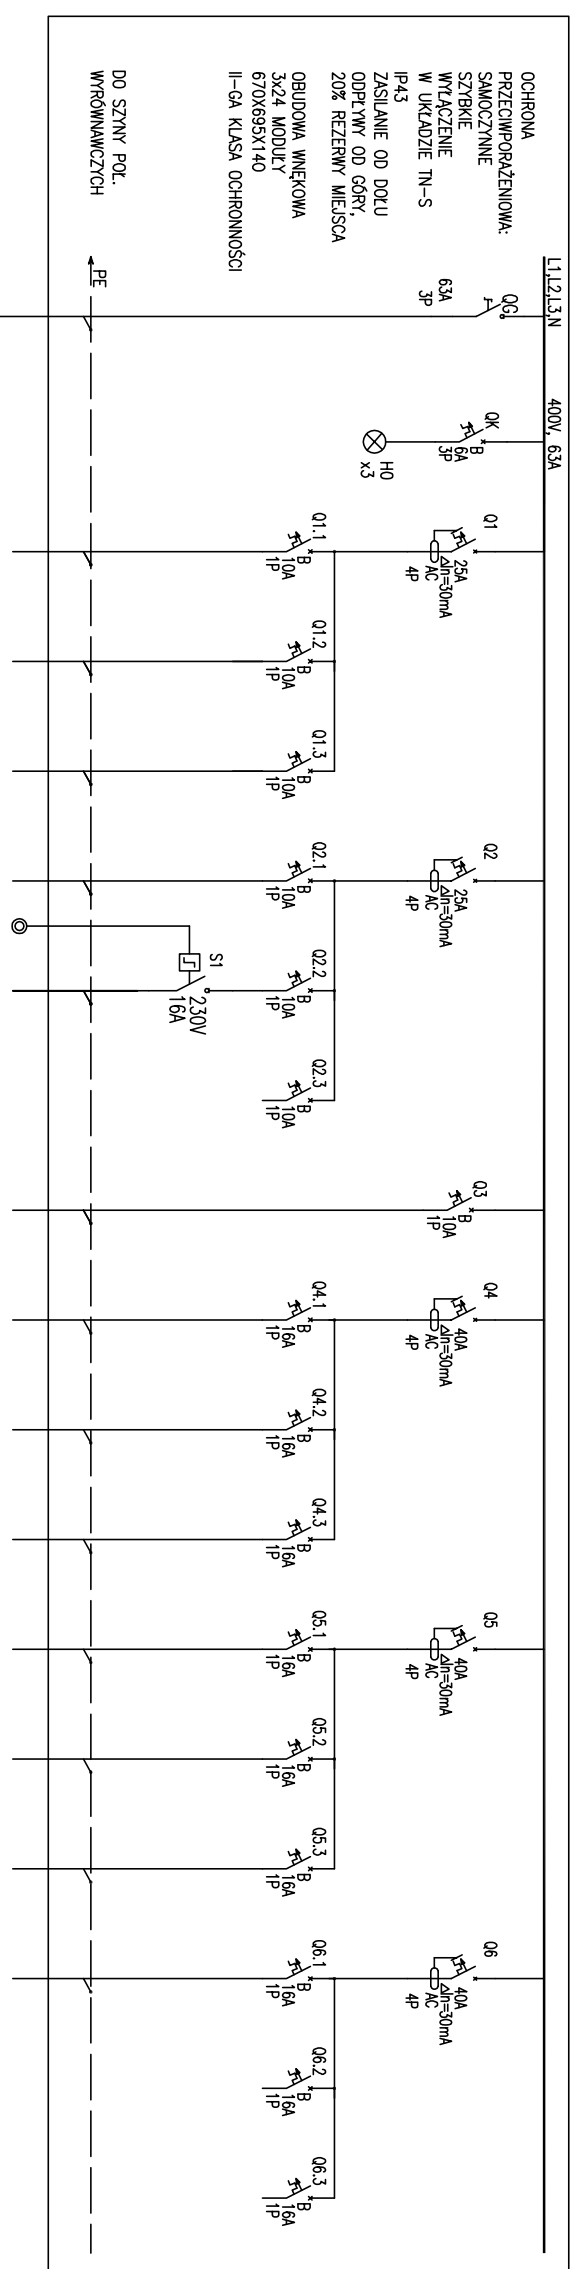

Nr	PZ	PK	O1	O2	O3	O4	O5	O6	O7	O11	O12	O13	O14	O15	O16	O17	O18	O19
Ps	6.0kW		1.1kW	1.1kW	1.3kW	0.3kW	0.4kW	-	0.1kW	1.8kW	1.4kW	1.8kW	1.4kW	0.8kW	2.0kW	2.0kW	-	-
TPP KABLA	YNY20 3x10		YDY20 3x1.5	YDY20 3x1.5	YDY20 3x1.5	YDY20 3x1.5	YDY20 4x1.5	-	YDY20 3x1.5	YDY20 3x2.5	YDY20 3x2.5	YDY20 3x2.5	YDY20 3x2.5	YDY20 3x2.5	YDY20 3x2.5	YDY20 3x2.5	-	-
NAZWA	ZASILANIE Z RG	KONTROLA OBECNOŚCI NAPIĘCIA	OSWIETLENIE	OSWIETLENIE	OSWIETLENIE	OSWIETLENIE	OSWIETLENIE	REZERWA	OSWIETLENIE EMERGENCYJNE	GNIAZDA	GNIAZDA	GNIAZDA	GNIAZDA	GNIAZDA	GNIAZDA PORZĄDKOWE	GNIAZDA PORZĄDKOWE	REZERWA	REZERWA

**J&A**  
 jednostka projektowa:  
 J&A+ARCHITEKCI Źmiejewski Jaworski Mossé S.C.  
 ul. Słupicka 9 | 02-309 W-wa | NIP 701-022-80-04 | www.jzplus.pl

inwestor:  
 KOMENDA WOJEWÓDZKA POLICJI z/s w Radomiu  
 ul. 11-go listopada 37/59 | 26-600 RADDOM

nazwa i adres obiektu:  
 KOMENDA POWIATOWA POLICJI W SZYDŁOWCU  
 ul. Kościuszki 194 | 26-500 Szydłowiec

projektant:  
 mgr inż. Jarosław Odrzobka

nr uprawnień:  
 MAZ/0064/P00E/10

projektant:  
 instalacje elektryczne

nazwa rysunku:  
 SCHEMAT TABLICZY TE1

numer:  
**E-76**