

Wentylator natynkowy		
SYSTEM CELA		
V	60	m³/h
Δp	120	Pa
MOC	0,026/---/230	kW/AV
LwA	41	dB(A)
M	2,2	kg

Wentylator natynkowy		
SYSTEM CELA		
V	60	m³/h
Δp	120	Pa
MOC	0,026/---/230	kW/AV
LwA	41	dB(A)
M	2,2	kg

Wentylator natynkowy		
SYSTEM 0.11		
V	100	m³/h
Δp	120	Pa
MOC	0,026/---/230	kW/AV
LwA	41	dB(A)
M	2,2	kg

Wentylator natynkowy		
SYSTEM 0.11		
V	50	m³/h
Δp	120	Pa
MOC	0,026/---/230	kW/AV
LwA	41	dB(A)
M	2,2	kg

Nawiewnik okienny
Wymiary szer./wys./gł. mm 305x57x39


Wentylator kanałowy Ø250		
SYSTEM WS		
V	360	m³/h
Δp	300	Pa
MOC	0,20/0,83/230	kW/AV
LwA	31	dB(A)
M	20	kg

Nawiewnik okienny
Wymiary szer./wys./gł. mm 305x57x39

Kratka transferowa
200x200mm 50mm pod sufitem

Wentylator natynkowy		
SYSTEM 0.8		
V	150	m³/h
Δp	120	Pa
MOC	0,14/---/230	kW/AV
LwA	41	dB(A)
M	2,2	kg

Wentylator natynkowy		
SYSTEM 0.6		
V	50	m³/h
Δp	120	Pa
MOC	0,026/---/230	kW/AV
LwA	41	dB(A)
M	2,2	kg

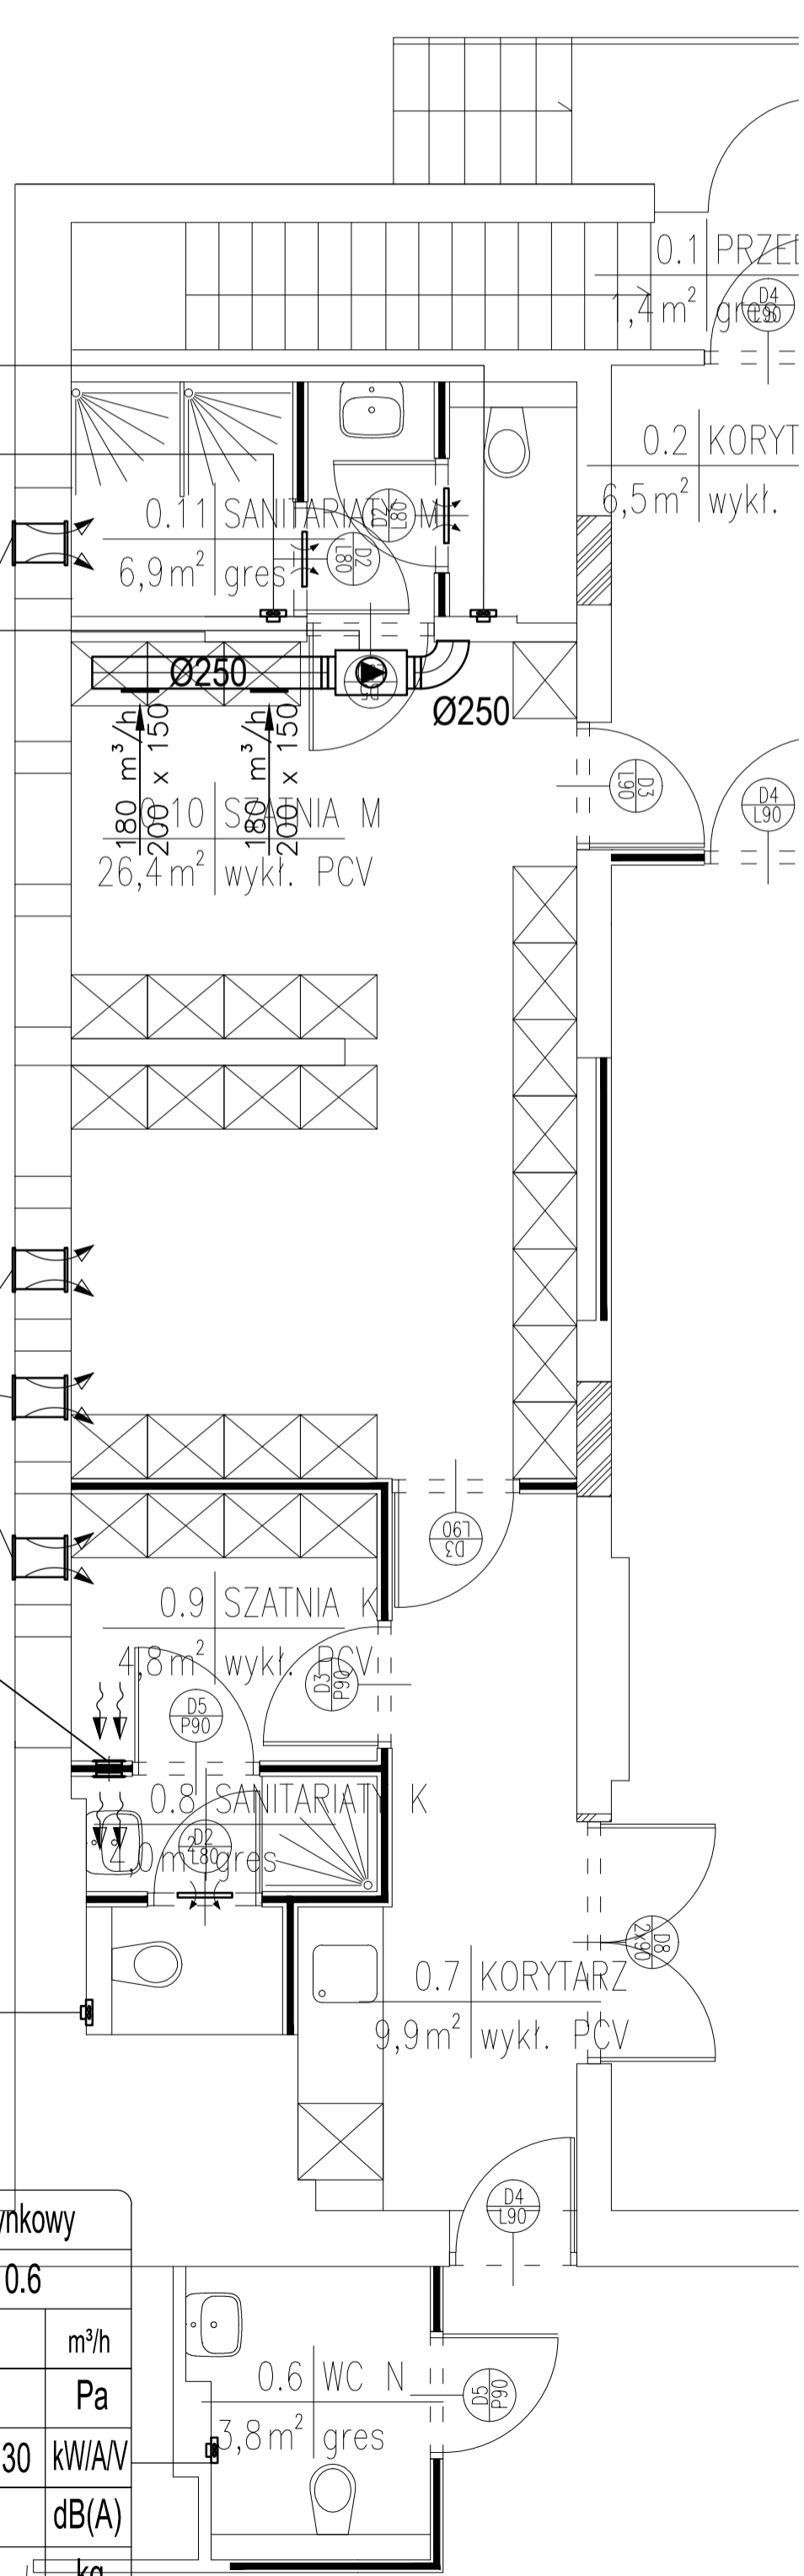

Jednostka projektowa:
JAZ+ARCHITEKCI Żmijewski Jaworski Massé S.C.
ul. Stupecka 9 | 02-309 W-wa | NIP 701-022-80-04 | www.jazplus.pl

inwestor:
KOMENDA WOJEWÓDZKA POLICJI z/s w Radomiu
ul. Listopada 37/59 | 26- 600 Radom

nazwa i adres obiektu:
KOMENDA POWIATOWA POLICJI W SZYDŁOWCU
ul. Kosciuszki 194 | 26-500 Szydłowiec

zespół projektowy: mgr inż. Marcin Gosiewski	nr uprawnień: MAZ/0231/POOS/11	podpis:
inż. Paweł Jemielity	PDL/0045/POOS/11	

branża: SANITARNIA | **skala:** 1:100 | **data:** 21.06.2013

nazwa rysunku: PARTER | WNTYLACJA MECHANICZNA | **numer:** **S-01**