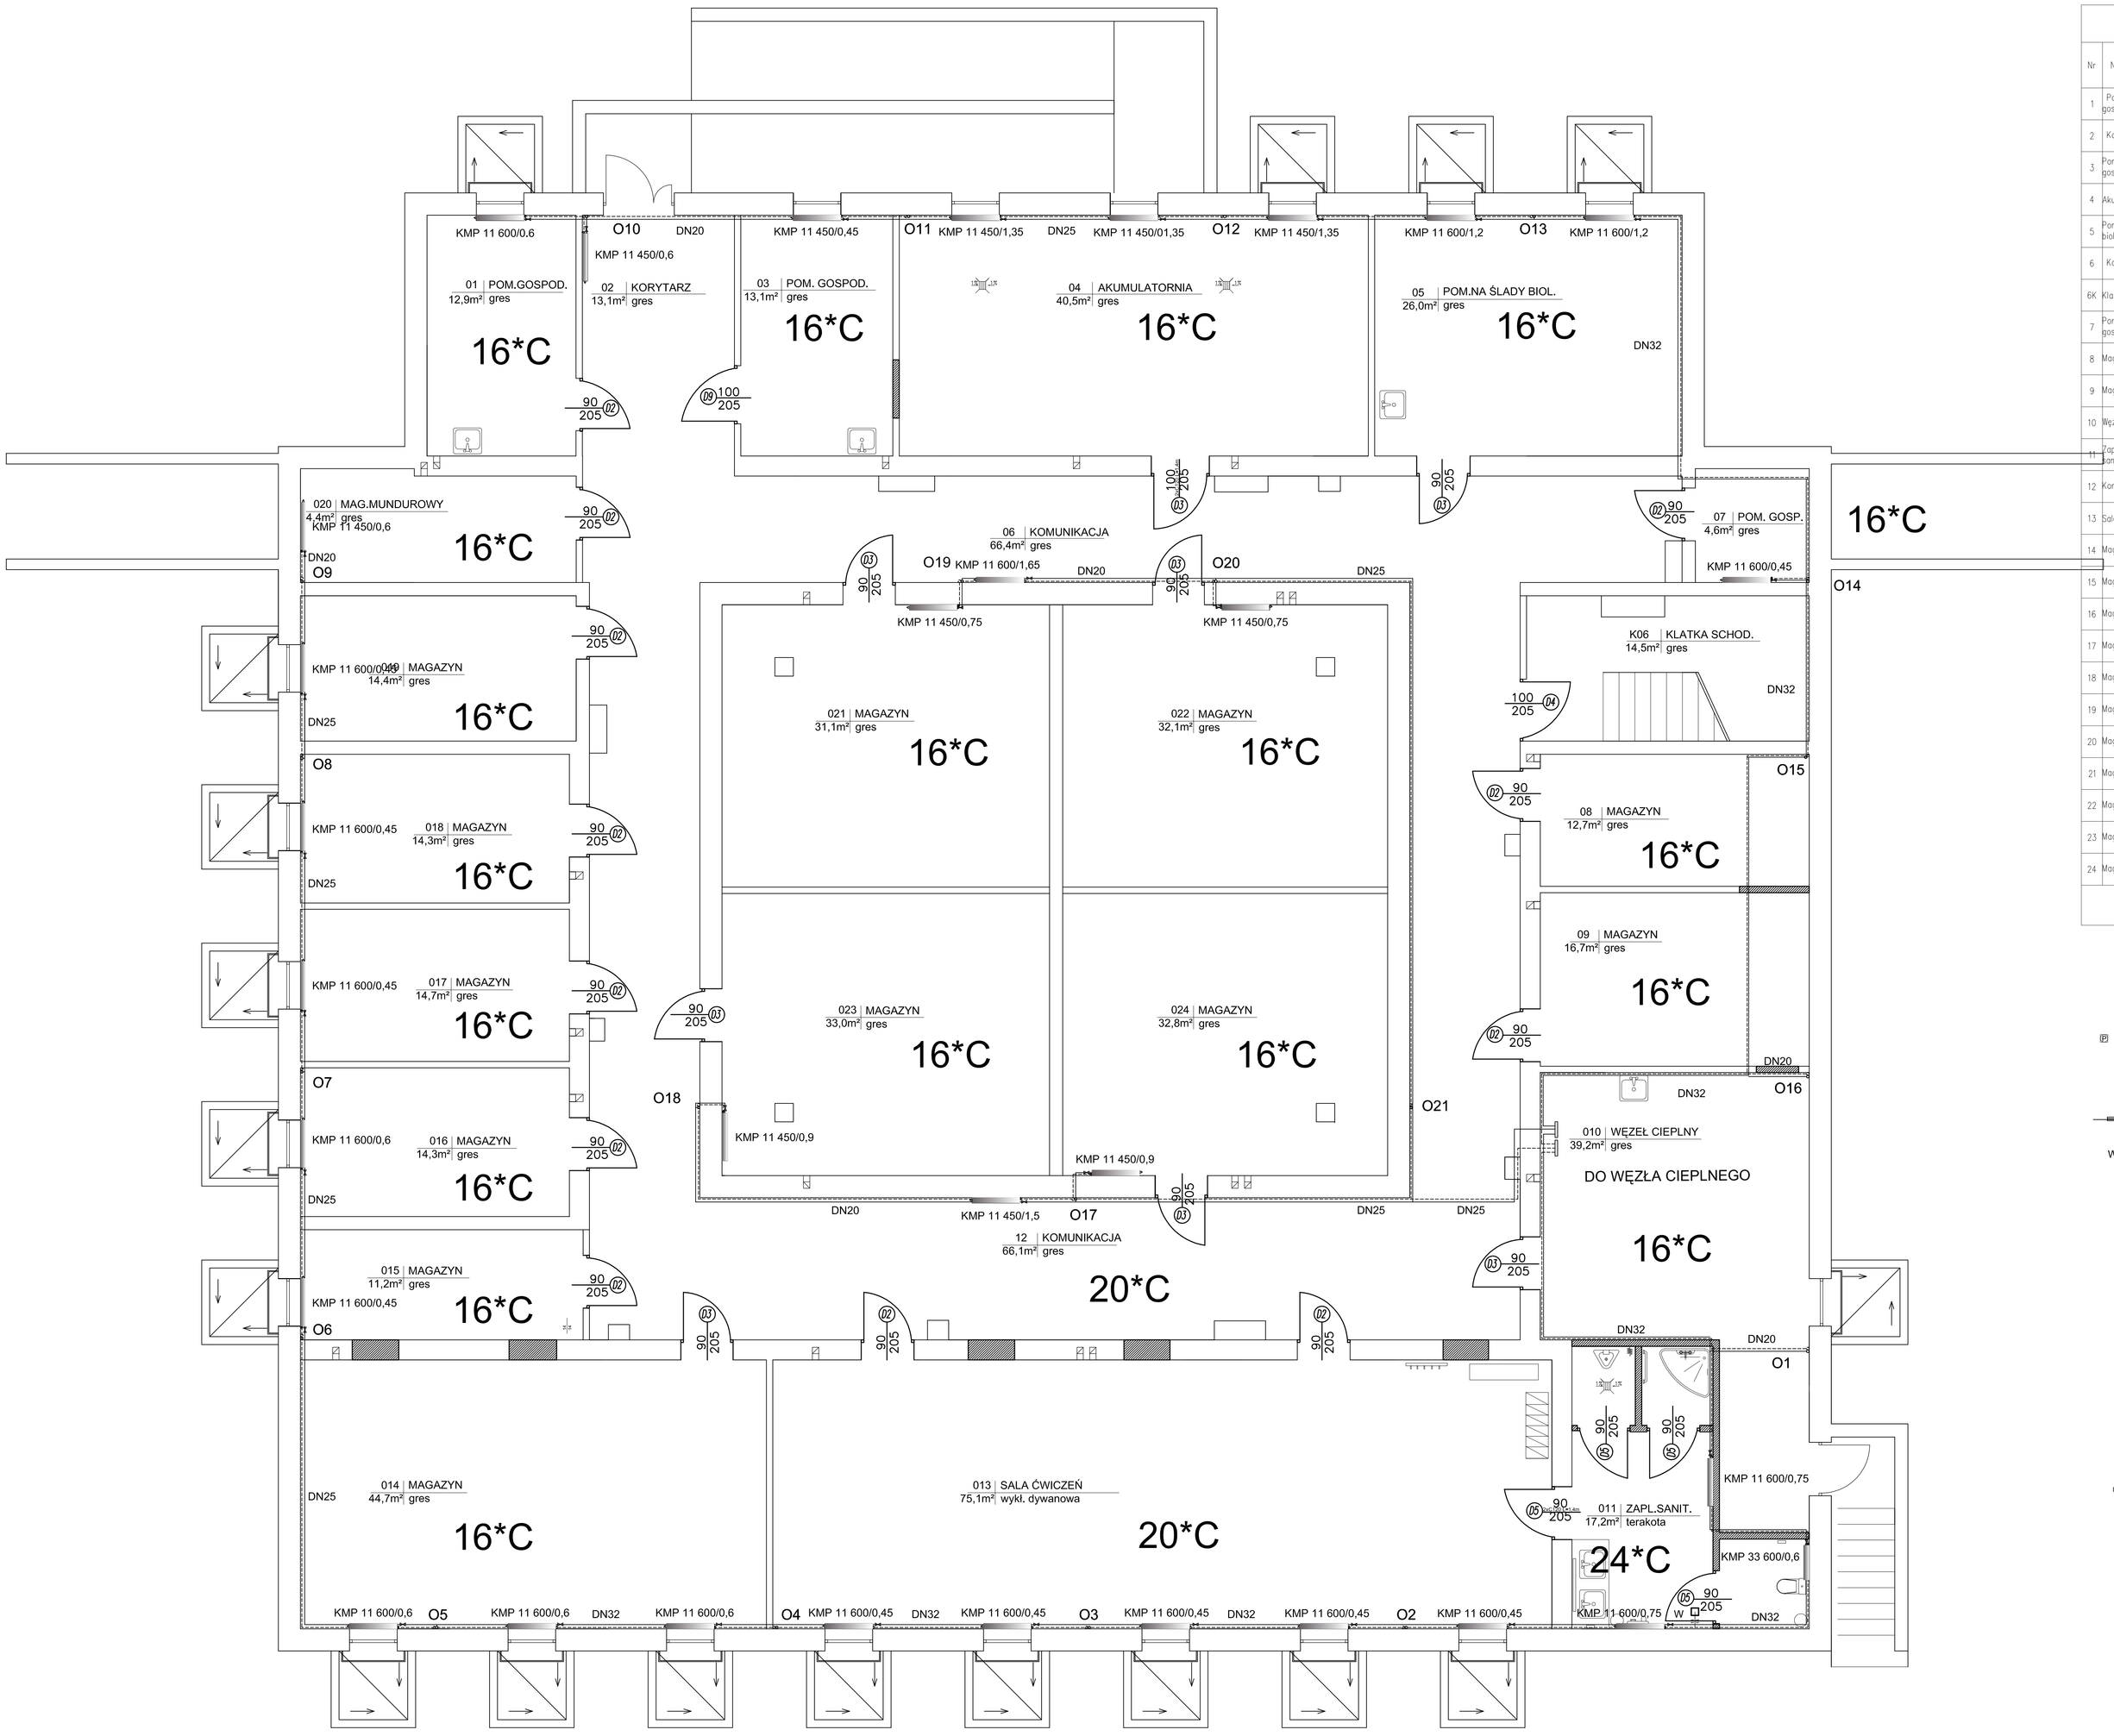

ZESTAWIENIE POMIESZCZEŃ PIWNIC

Nr	NAZWA POM.	WYKOŃCZENIE POSADZKI	WYKOŃCZENIE ŚCIAN	WYSOKOŚĆ POMIESZCZEŃ	POW. UŻYTKOWA	
1	Pomieszczenie gospodarcze	gres	płytki ceramiczne	270	12,90	m²
2	Korytarz	gres	lamperia natryskowa	270	13,10	m²
3	Pomieszczenie gospodarcze	gres	płytki ceramiczne	270	13,10	m²
4	Akumulatornia	gres	płytki ceramiczne	270	40,05	m²
5	Pom. na ślady biologiczne	gres	farba lateksowa	270	26,00	m²
6	Komunikacja	gres	lamperia natryskowa	270	66,40	m²
6K	Klatka schodowa	gres	lamperia natryskowa	270	14,50	m²
7	Pomieszczenie gospodarcze	gres	płytki ceramiczne	270	4,60	m²
8	Magazyn	gres	farba lateksowa	270	12,70	m²
9	Magazyn	gres	farba lateksowa	270	16,70	m²
10	Węzeł Cieplny	gres	płytki ceramiczne	270	39,20	m²
11	Zaplecze sanitarne	terakota	płytki ceramiczne	270	17,20	m²
12	Komunikacja	gres	lamperia natryskowa	270	66,10	m²
13	Sala ćwiczeń	wykł. dywanowa	farba lateksowa	270	75,10	m²
14	Magazyn	gres	farba lateksowa	270	44,70	m²
15	Magazyn	gres	farba lateksowa	270	11,20	m²
16	Magazyn	gres	farba lateksowa	270	14,30	m²
17	Magazyn	gres	farba lateksowa	270	14,70	m²
18	Magazyn	gres	farba lateksowa	270	14,30	m²
19	Magazyn	gres	farba lateksowa	270	14,40	m²
20	Magazyn	gres	farba lateksowa	270	14,40	m²
21	Magazyn	gres	farba lateksowa	270	31,10	m²
22	Magazyn	gres	farba lateksowa	270	32,10	m²
23	Magazyn	gres	farba lateksowa	270	33,00	m²
24	Magazyn	gres	farba lateksowa	270	32,80	m²
	Powierzchnia podłogi piwnica [m²]				674,65	m²

LEGENDA:

- Istniejące otwory wentylacyjne
- Projektowane otwory wentylacyjne
- Nawiewniki okienne
- Podcięcia wentylacyjne w stolarce drzwiowej
- Wentylatory łazienkowe wywiewne Q= 180m3/h
- piony (O1)
- powrót obiegu c.o.
- zasilanie obiegu c.o.
- zawory odcinające
- istniejące zawory termostatyczne
- istniejące zawory odpowietrzające
- istniejące grzejniki

PRACOWNIA PROJEKTOWA "VITARO"

Temat:	ROBOTY REMONTOWO- BUDOWLANE NA OBIEKCIE BUDOWLANYM "B" KOMENDY MIEJSKIEJ POLICJI W SIEDLCACH, UL. STAROWIEJSKA 66		Data: V 2013
Inwestor:	KOMENDA WOJEWÓDZKA POLICJI W RADOMIU		Skala: 1:50
Adres:	UL. 11 LISTOPADA 37/59,	Branża / Etap	Nr rys.
Rysunek:	Rzut piwnica- instalacja c.o. i wentylacja	INSTAL / PW	I - PW - 01
Projektant:		Nr uprawnień:	Podpis:
Asystent:			Podpis: