



II PIĘTRO

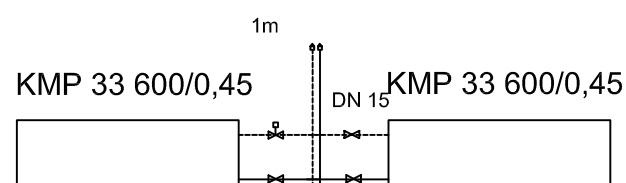


KMP 11 600/0,75

I PIĘTRO

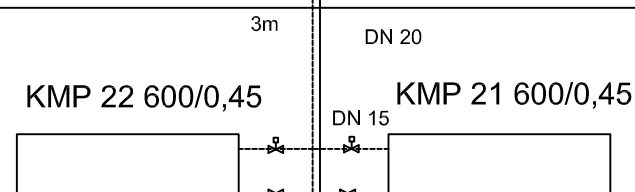


KMP 22 600/0,45

PARTER

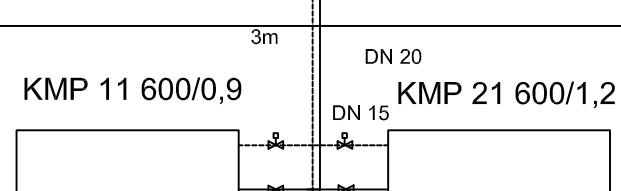

KMP 22 600/0,45

PIWNICA

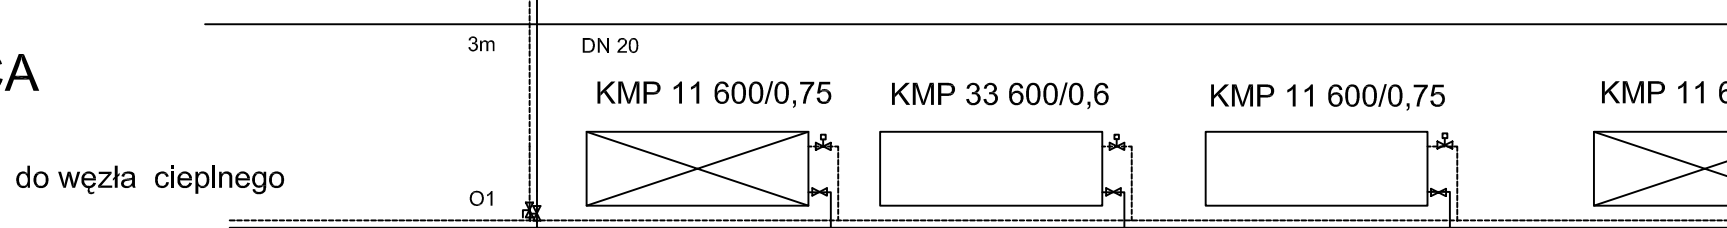

Modernizacji podlegać będzie orurowanie instalacji c.o.

Jako urządzenia grzejne wykorzystane zostaną istniejące grzejniki.

W modernizowanej instalacji wykorzystane zostaną także istniejące zawory termodynamiczne

i odcinające usytuowane na gałkach przy grzejnikach oraz odcinające podpiórniki