



II PIĘTRO

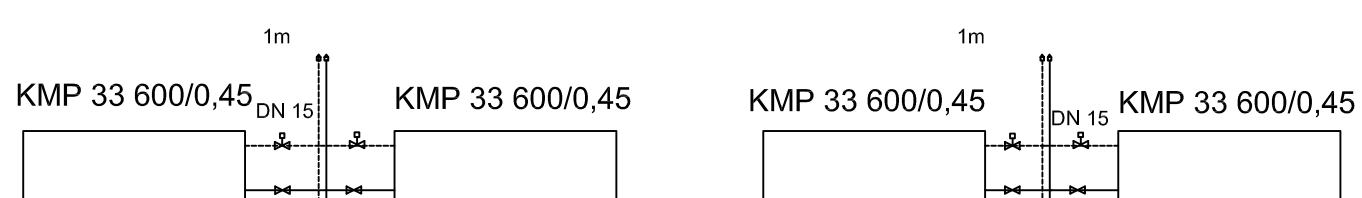


I PIĘTRO



PARTER

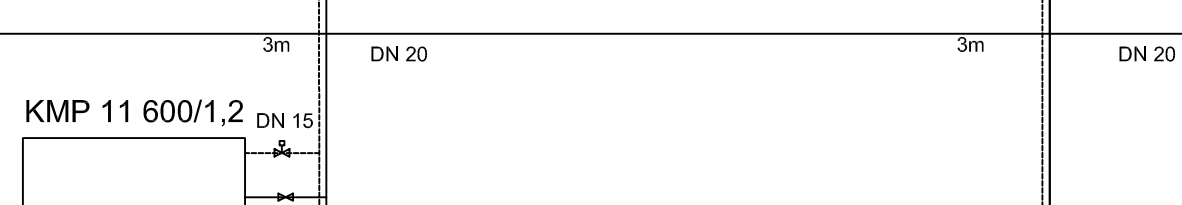

PIWNICA

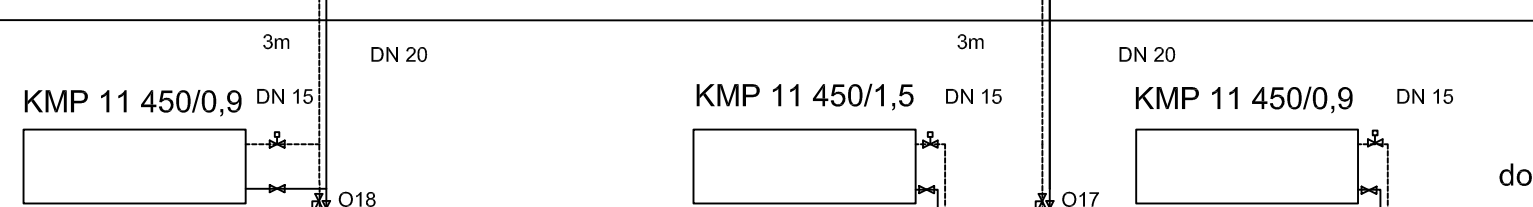

Modernizacji podlegać będzie orurowanie instalacji c.o.

Jako urządzenia grzejne wykorzystane zostaną istniejące grzejniki.

W modernizowanej instalacji wykorzystane zostaną także istniejące zawory termost

i odcinające usytuowane na gałązkach przy grzejnikach oraz odcinające podpionow