



II PIĘTRO

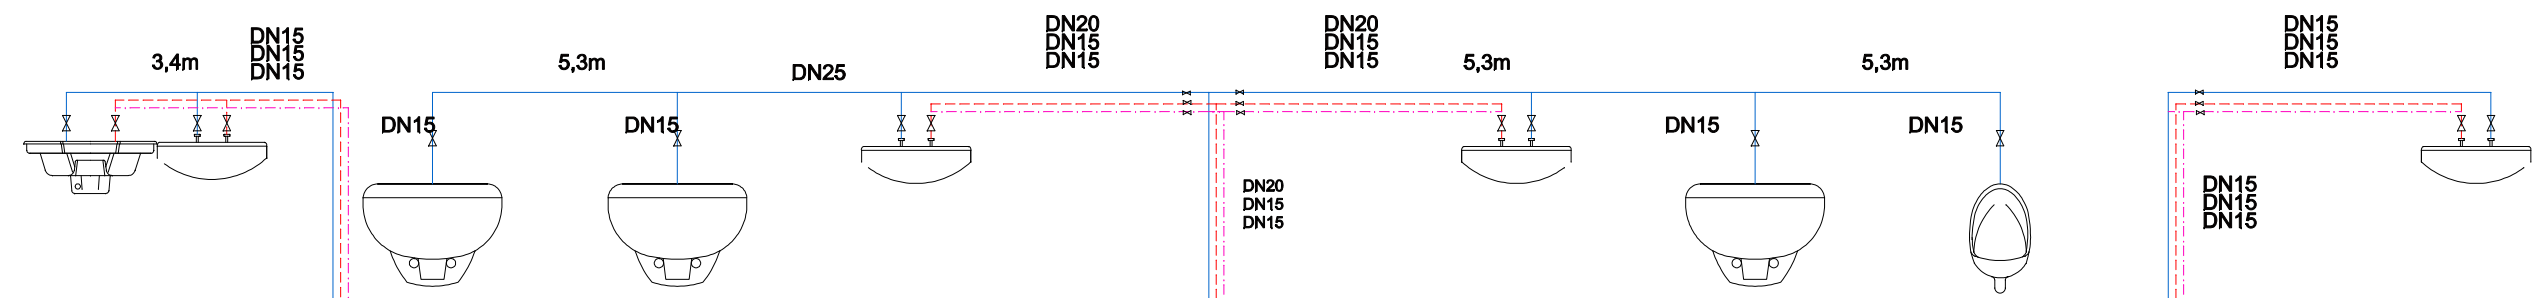



I PIĘTRO

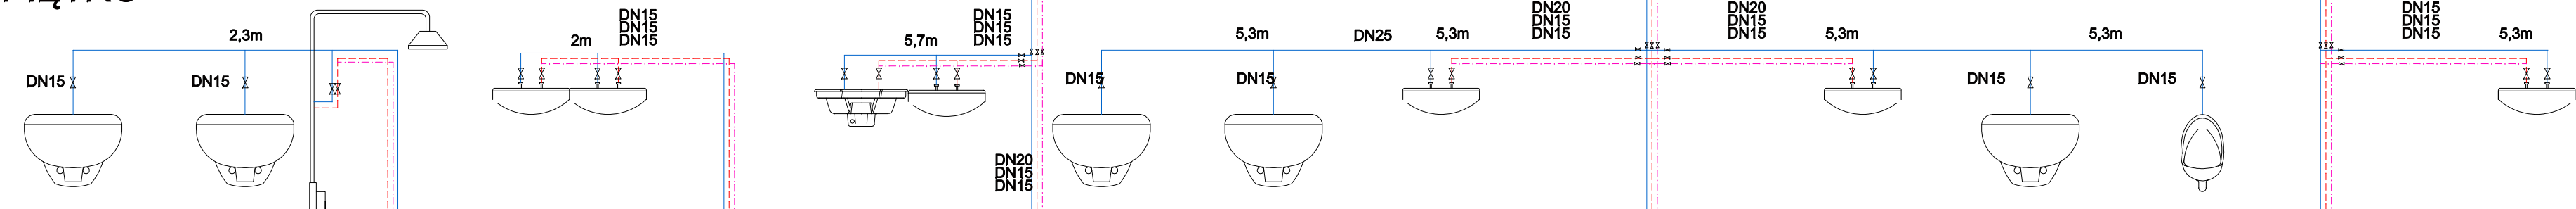

PARTER



PIWNICA

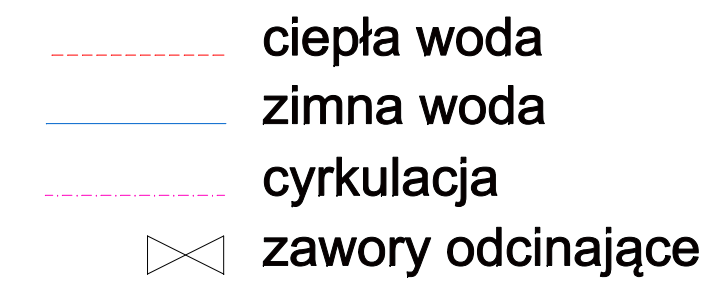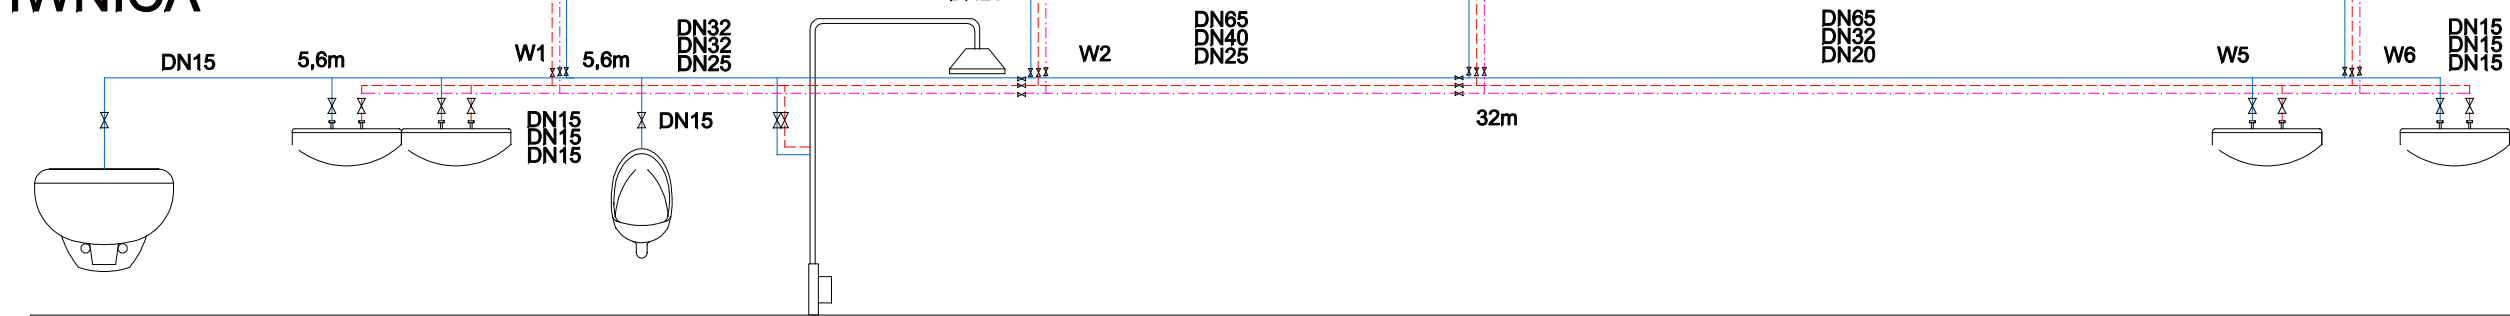

<b>PRACOWNIA PROJEKTOWA "VITARO"</b>			
Temat:	ROBOTY REMONTOWO- BUDOWLANE NA OBIEKTCIE BUDOWLANYM "B" KOMENDY WOJEWÓDZKA POLICJI W SIEDLCACH, UL. STAROWIEJSKA 66	Data:	V 2013
Inwestor:	KOMENDA WOJEWÓDZKA POLICJI W RADOMIU	Skala:	-
Adres:	UL. 11 LISTOPADA 37/59,	Branża / Etap	Nr rys.
Rysunek:	Instalacja wodociągowa - rozwinięcie	INSTAL / PW	1 - PW - 12
Projektant:		Nr uprawnień:	Podpis:
Asystent:			Podpis: