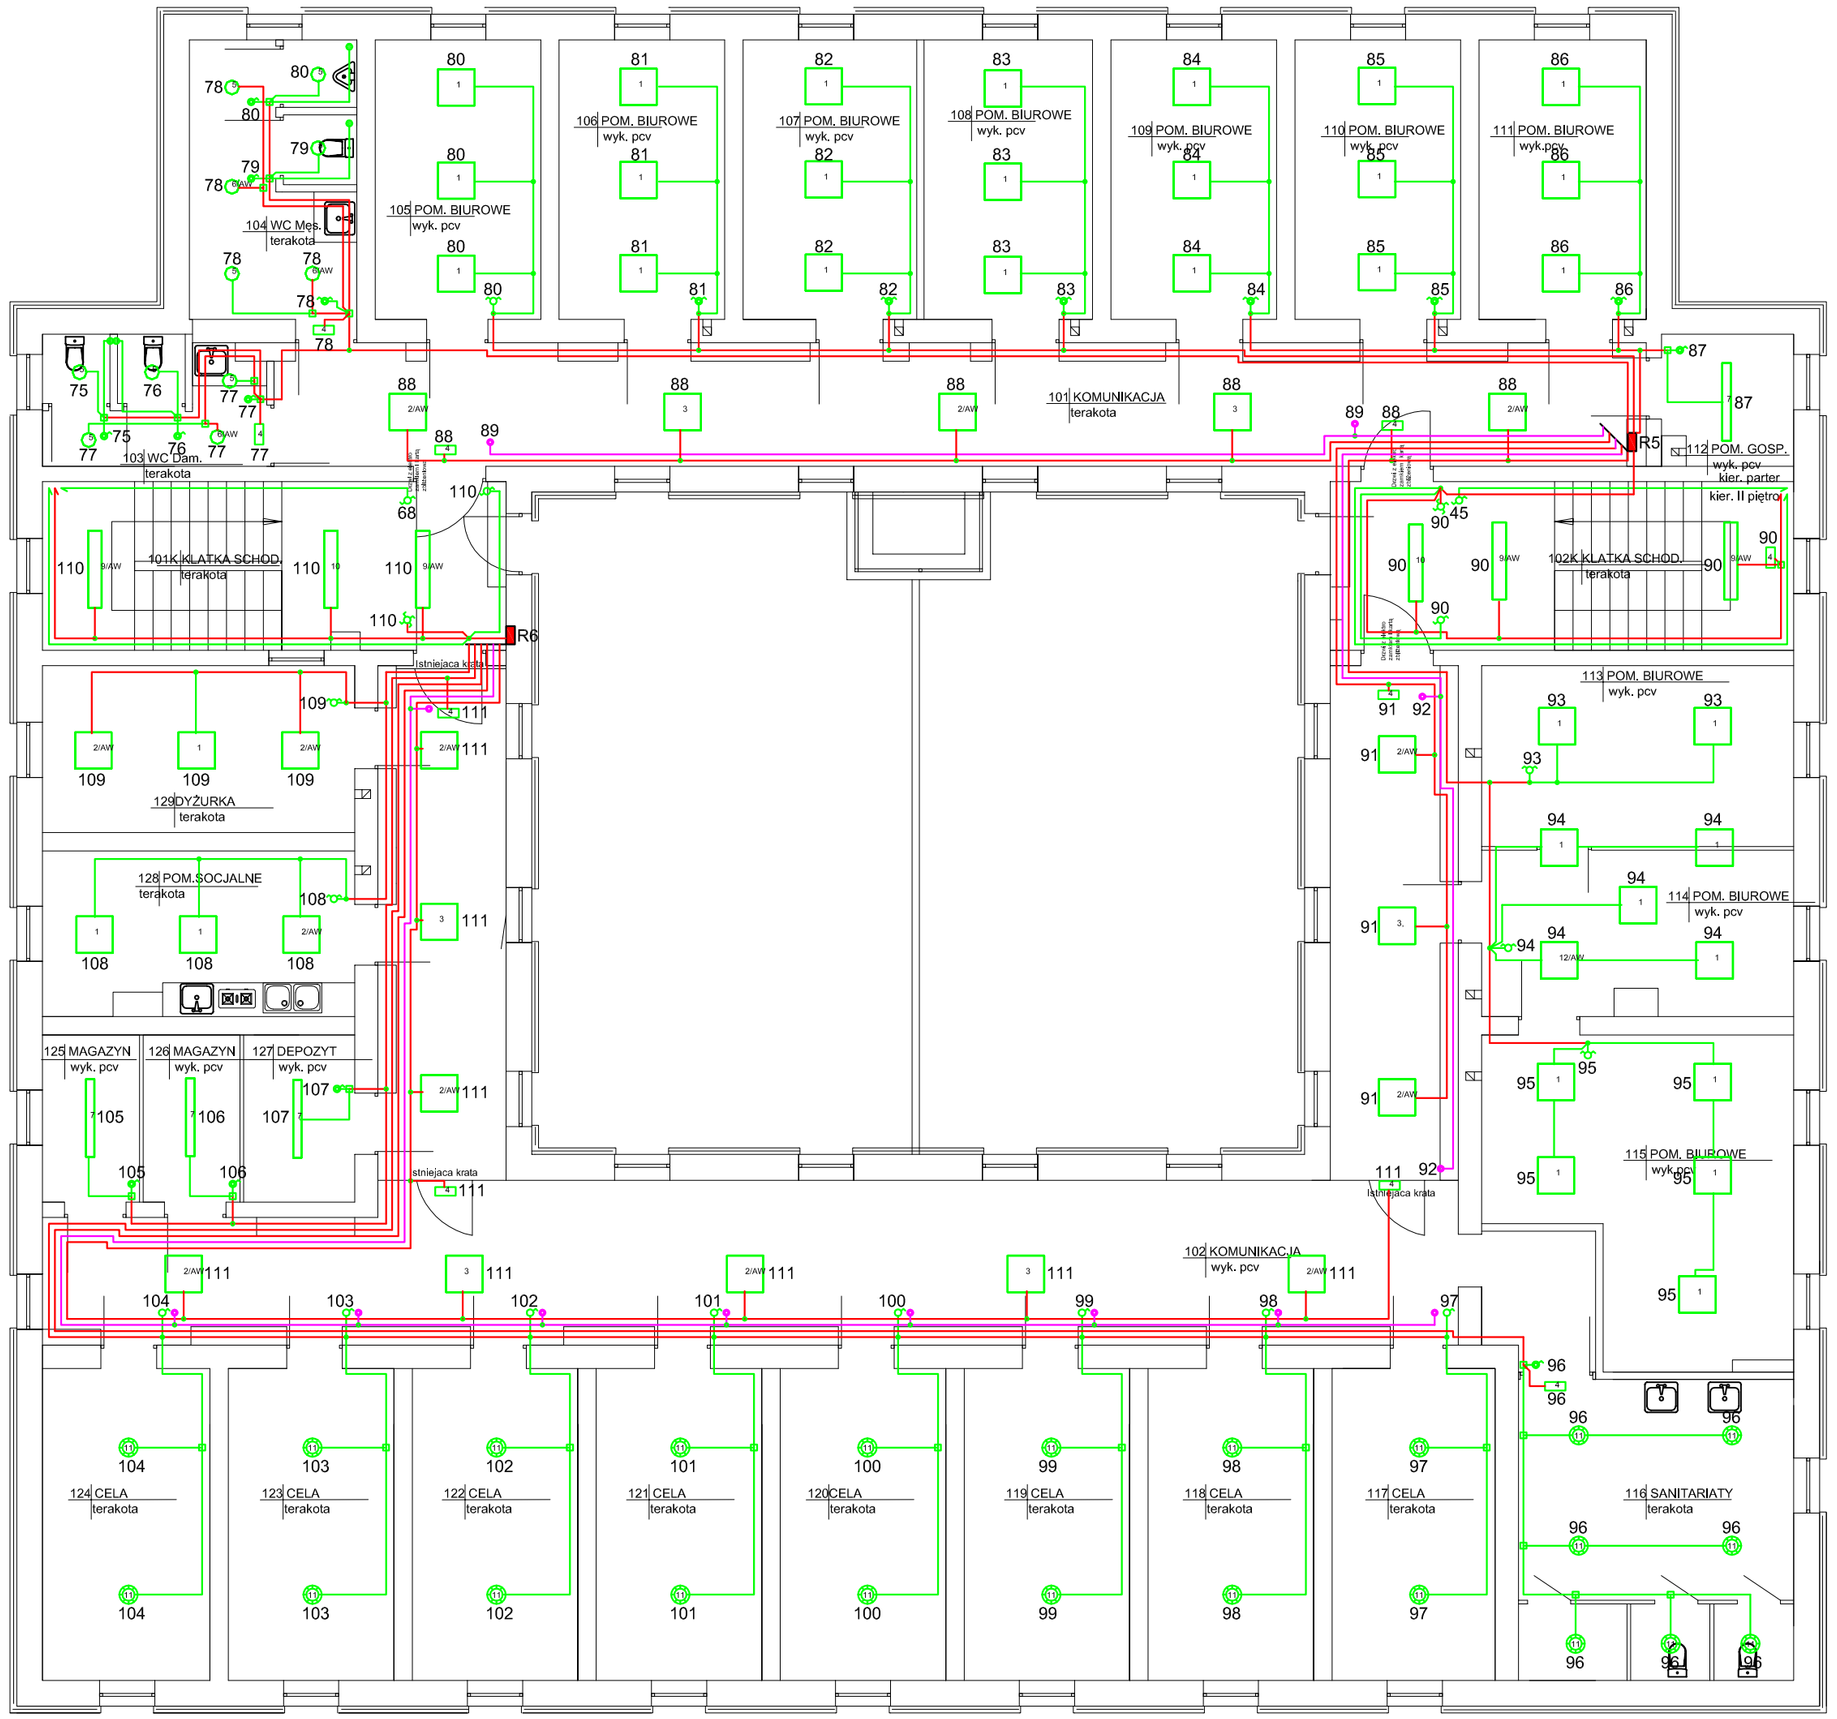

ZESTAWIENIE POMIESZCZEŃ PIĘTRA I

Nr	NAZWA POM.	WYKOŃCZENIE POSADZKI	WYKOŃCZENIE ŚCIAN	WYSOKOŚĆ POMIESZCZEŃ	POW. UŻYTKOWA	
10	Komunikacja	gres	lamperia natryskowa	290	42,00	m²
101K	Klatka schodowa	gres	lamperia natryskowa	290	20,80	m²
2	Komunikacja	gres	lamperia natryskowa	290	71,20	m²
102K	Klatka schodowa	gres	lamperia natryskowa	290	20,80	m²
103	WC Damskie	terakota	płytki ceramiczne	290	7,60	m²
104	WC Męskie	terakota	płytki ceramiczne	290	12,40	m²
105	Pomieszczenie biurowe	wykt. pcv	farba lateksowa	290	12,30	m²
106	Pomieszczenie biurowe	wykt. pcv	farba lateksowa	290	12,30	m²
107	Pomieszczenie biurowe	wykt. pcv	farba lateksowa	290	12,30	m²
108	Pomieszczenie biurowe	wykt. pcv	farba lateksowa	290	12,30	m²
109	Pomieszczenie biurowe	wykt. pcv	farba lateksowa	290	12,30	m²
110	Pomieszczenie biurowe	wykt. pcv	farba lateksowa	290	12,30	m²
111	Pomieszczenie biurowe	wykt. pcv	farba lateksowa	290	12,30	m²
112	Pomieszczenie biurowe	wykt. pcv	farba lateksowa	290	4,60	m²
113	Pomieszczenie biurowe	wykt. pcv	farba lateksowa	290	14,70	m²
114	Pomieszczenie biurowe	wykt. pcv	farba lateksowa	270	13,40	m²
115	Pomieszczenie biurowe	wykt. pcv	farba lateksowa	270	24,01	m²
116	Sanitariaty	terakota	płytki ceramiczne	290	22,01	m²
117	Cela	terakota	farba lateksowa	290	13,50	m²
118	Cela	terakota	płytki ceramiczne	290	13,70	m²
119	Cela	terakota	płytki ceramiczne	290	13,70	m²
120	Cela	terakota	płytki ceramiczne	290	13,70	m²
121	Cela	terakota	płytki ceramiczne	290	13,70	m²
122	Cela	terakota	płytki ceramiczne	290	13,70	m²
123	Cela	terakota	płytki ceramiczne	290	13,70	m²
124	Cela	terakota	płytki ceramiczne	290	13,70	m²
125	Magazyn	wykt. pcv	farba lateksowa	290	4,30	m²
126	Magazyn	wyk. pcv	farba lateksowa	290	4,30	m²
127	Depozyt	wykt. pcv	farba lateksowa	290	4,90	m²
128	Pomieszczenie socjalne	terakota	farba lateksowa	290	13,80	m²
129	Dyżurka	terakota	farba lateksowa	290	13,90	m²
Powierzchnia podłogi piętra [m²]					490,22	m²

LEGENDA:

- wyłącznik pojedynczy bryzgoszczelny IP44
- wyłącznik pojedynczy bryzgoszczelny IP44
- przełącznik podwójny bryzgoszczelny IP44
- przełącznik schodowy bryzgoszczelny IP44
- wyłącznik krzyżowy schodowy bryzgoszczelny IP44
- wyłącznik pojedynczy p/t IP20
- przełącznik podwójny p/t IP20
- przełącznik schodowy p/t IP20
- wyłącznik krzyżowy p/t IP20
- oprawa zewnętrzna 1x150W IP65
- AW oprawa z wkł. awar. 1godz i cetryfikatem CNBOP
- przewód YDYżo 3x1,5mm2
- przewód YDYżo 4x1,5mm2
- przewód YDYżo 3x2,5mm2
- przewód YDY 5x10mm2
- przewód YDYżo 2x1,5mm2
- miejsce podłączenia wentylatora 230V - 0,1kW
- puszka instalacyjna fi 80mm; IP20
- puszka instalacyjna 4x2,5mm2; IP44

Numeracja	Ilość	Typ oprawy
1	35	oprawa świetlówkowa n/t T5 PAR 4x14W IP20
2/AW	11	oprawa świetlówkowa p/t T5 PAR 4x14W IP20 "AW"
3	7	oprawa świetlówkowa p/t T5 PAR 4x14W IP20
4	10	oprawa świetlówkowaewakuacyjna p/t 1x8W G5 IP20
5	8	oprawa świetlówkowa p/t 2x26W IP20
6/AW	3	oprawa świetlówkowa p/t 2x26 IP20W "AW"
7	4	oprawa świetlówkowa p/t PC 2x36W IP 65
8/AW	0	oprawa świetlówkowa p/t PC 2x58W EVG IP 65 "AW"
9/AW	4	oprawa świetlówkowa n/t 2x36W IP20 "AW"
10	2	oprawa świetlówkowa p/t 2x36W IP20
11	20	oprawa świetlówkowa n/t 1x75W E27 IP67 IK10+ wandaloodporna
12/AW	3	oprawa świetlówkowa n/t T5 PAR 4x14 IP20 "AW"

PRACOWNIA PROJEKTOWA
"VITARO"

Temat:	ROBOTY REMONTOWO-BUDOWLANE W MIGINIE W ZAKRESIE BUDOWLANYM "B" KOMENDY MIEJSKIEJ POLICJI W SIEDLCACH, UL. STAROWIEJSKA 66		Data: VI 2013
Inwestor:	KOMENDA WOJEWÓDZKA POLICJI W RADOMIU		Skala: 1:100
Adres:	UL. 11 LISTOPADA 37/59,	Branża / Etap	Nr rys.
Rysunek:	Instlacja elektryczna oświetlenia - I piętro	ELEKT. / PW	E - PW - 03
Projektant:	mgr inż. Michał Jaworski LOD/1642/POWE/12	Podpis:	Podpis:
Sprawdzający:	mgr inż. Tomasz Włodarczyk LOD/1242/POOE/09	Podpis:	Podpis: