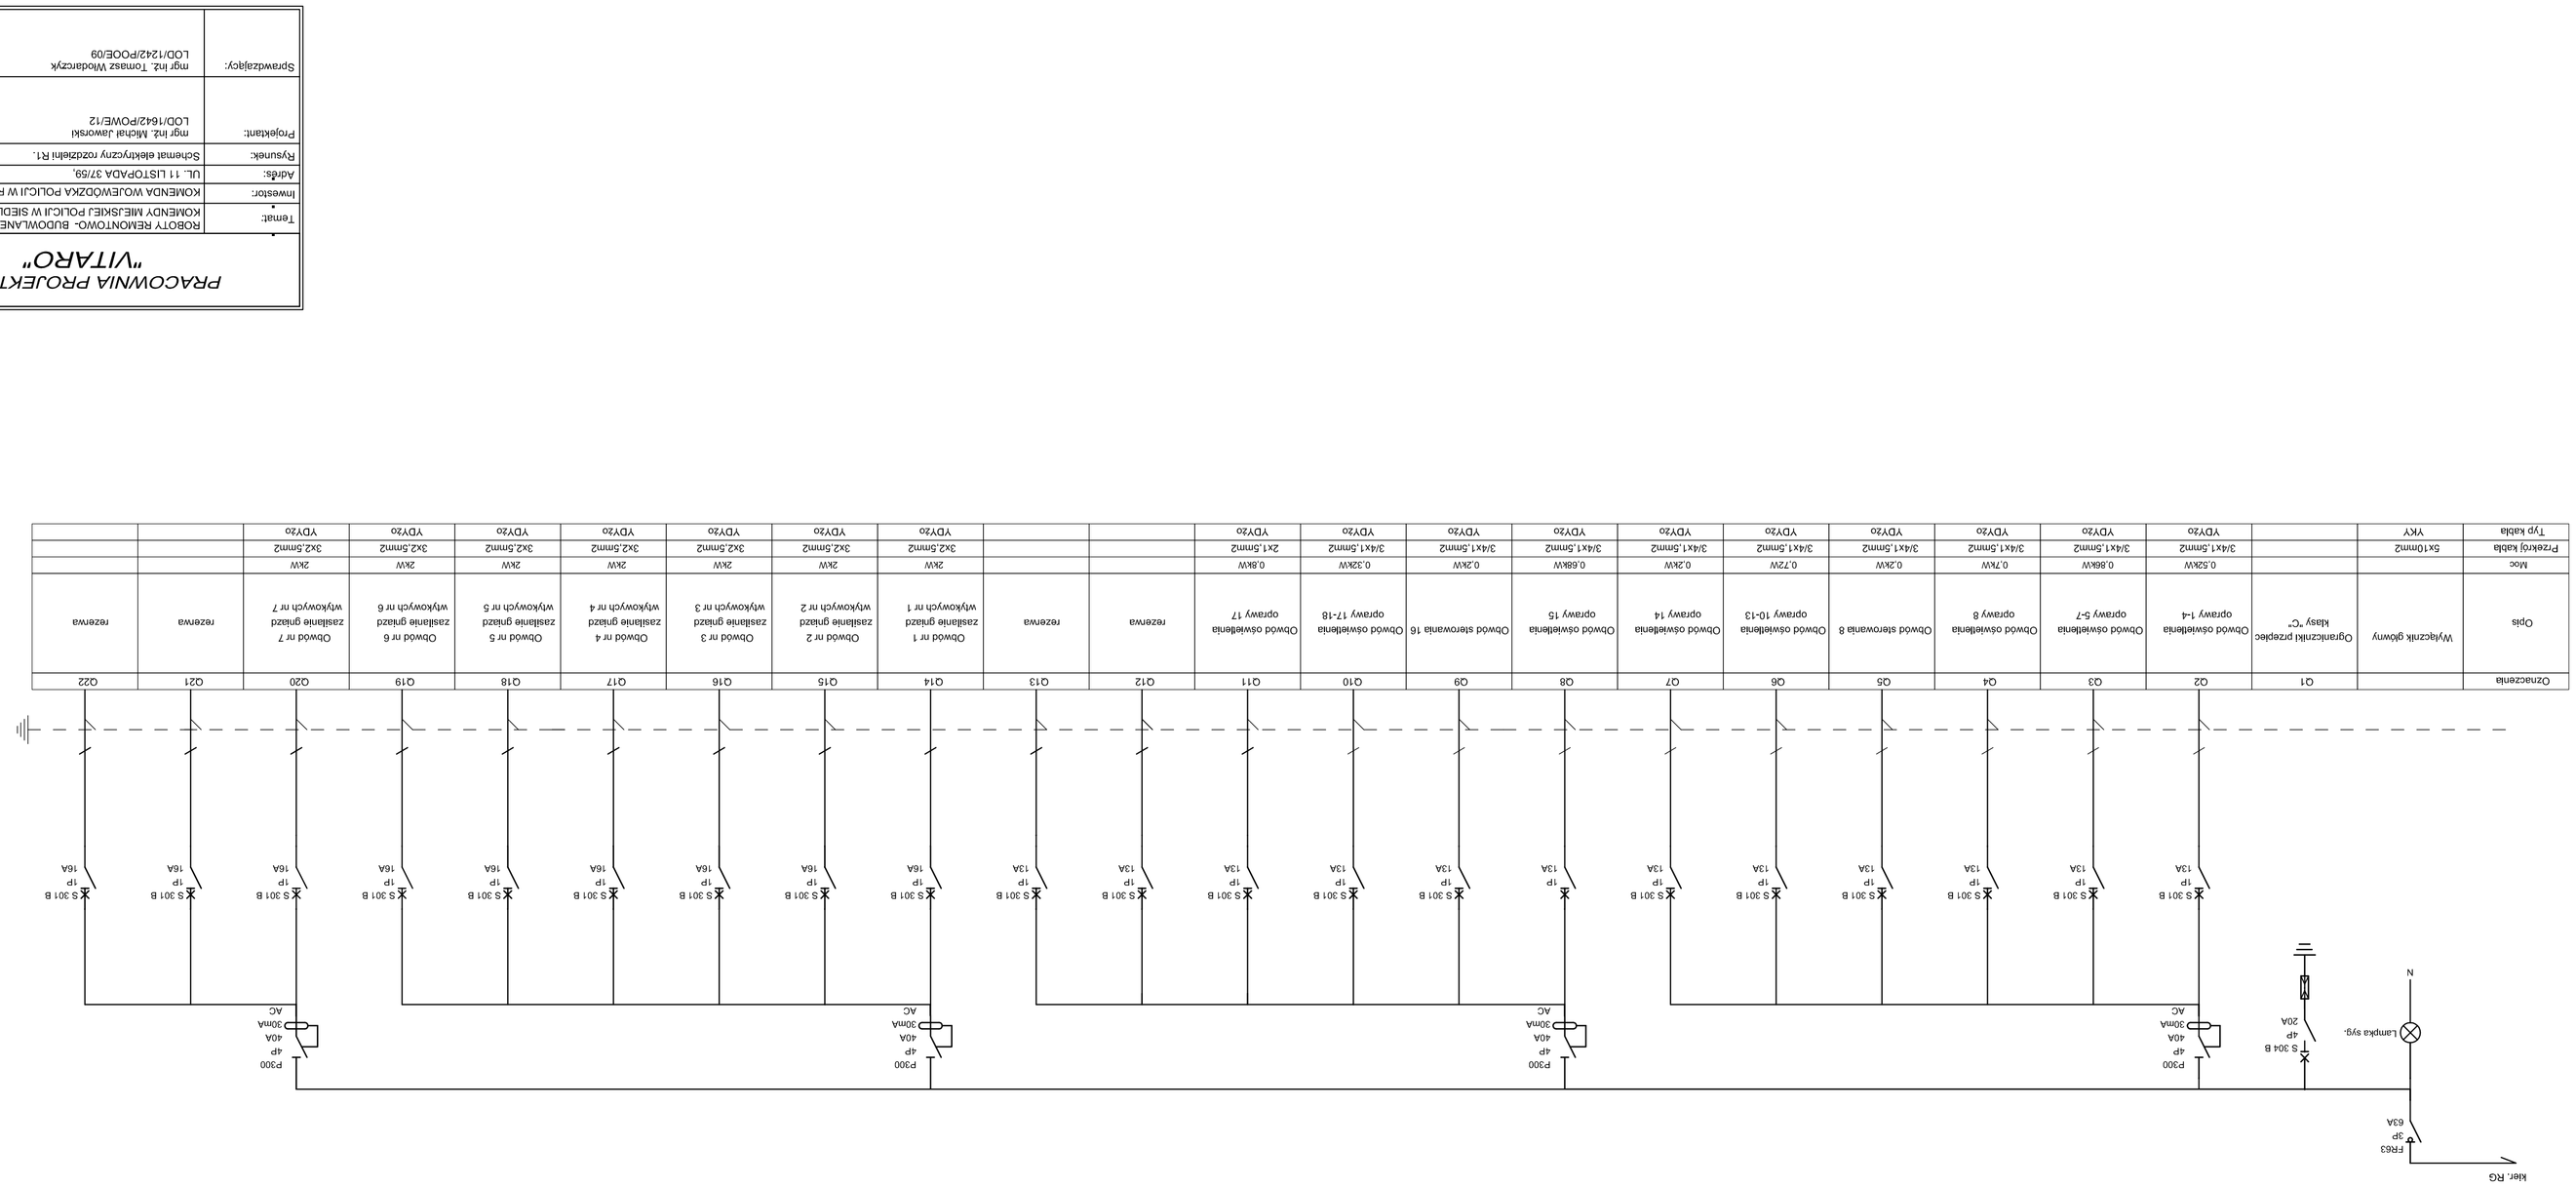

Ozn.zacisku		Q1	Q2	Q3	Q4	Q5	Q6	Q7	Q8	Q9	Q10	Q11	Q12	Q13	Q14	Q15	Q16	Q17	Q18	Q19	Q20	Q21	Q22
Opis	Wyłącznik główny	Ogranicznik przepięć klasy "C"	Obwód oświetlenia oprawy 1-4	Obwód oświetlenia oprawy 5-7	Obwód oświetlenia oprawy 8	Obwód sterowania 8	Obwód oświetlenia oprawy 10-13	Obwód oświetlenia oprawy 14	Obwód oświetlenia oprawy 15	Obwód sterowania 16	Obwód oświetlenia oprawy 17-18	Obwód oświetlenia oprawy 17	rezerwa	rezerwa	Obwód nr 1 zasilanie gniazd wtykowych nr 1	Obwód nr 2 zasilanie gniazd wtykowych nr 2	Obwód nr 3 zasilanie gniazd wtykowych nr 3	Obwód nr 4 zasilanie gniazd wtykowych nr 4	Obwód nr 5 zasilanie gniazd wtykowych nr 5	Obwód nr 6 zasilanie gniazd wtykowych nr 6	Obwód nr 7 zasilanie gniazd wtykowych nr 7	rezerwa	rezerwa
Moc	0,52kW	0,86kW	0,7kW	0,2kW	0,7kW	0,2kW	0,7kW	0,2kW	0,68kW	0,2kW	0,32kW	0,8kW			2kW	2kW	2kW	2kW	2kW	2kW	2kW		2kW
Przekrój kabla	3/4x1,5mm2	3/4x1,5mm2	3/4x1,5mm2	3/4x1,5mm2	3/4x1,5mm2	3/4x1,5mm2	3/4x1,5mm2	3/4x1,5mm2	3/4x1,5mm2	3/4x1,5mm2	3/4x1,5mm2	2x1,5mm2			3x2,5mm2	3x2,5mm2	3x2,5mm2	3x2,5mm2	3x2,5mm2	3x2,5mm2	3x2,5mm2		3x2,5mm2
Typ kabla	YKY	YDYżo	YDYżo	YDYżo	YDYżo	YDYżo	YDYżo	YDYżo	YDYżo	YDYżo	YDYżo	YDYżo			YDYżo	YDYżo	YDYżo	YDYżo	YDYżo	YDYżo	YDYżo		YDYżo