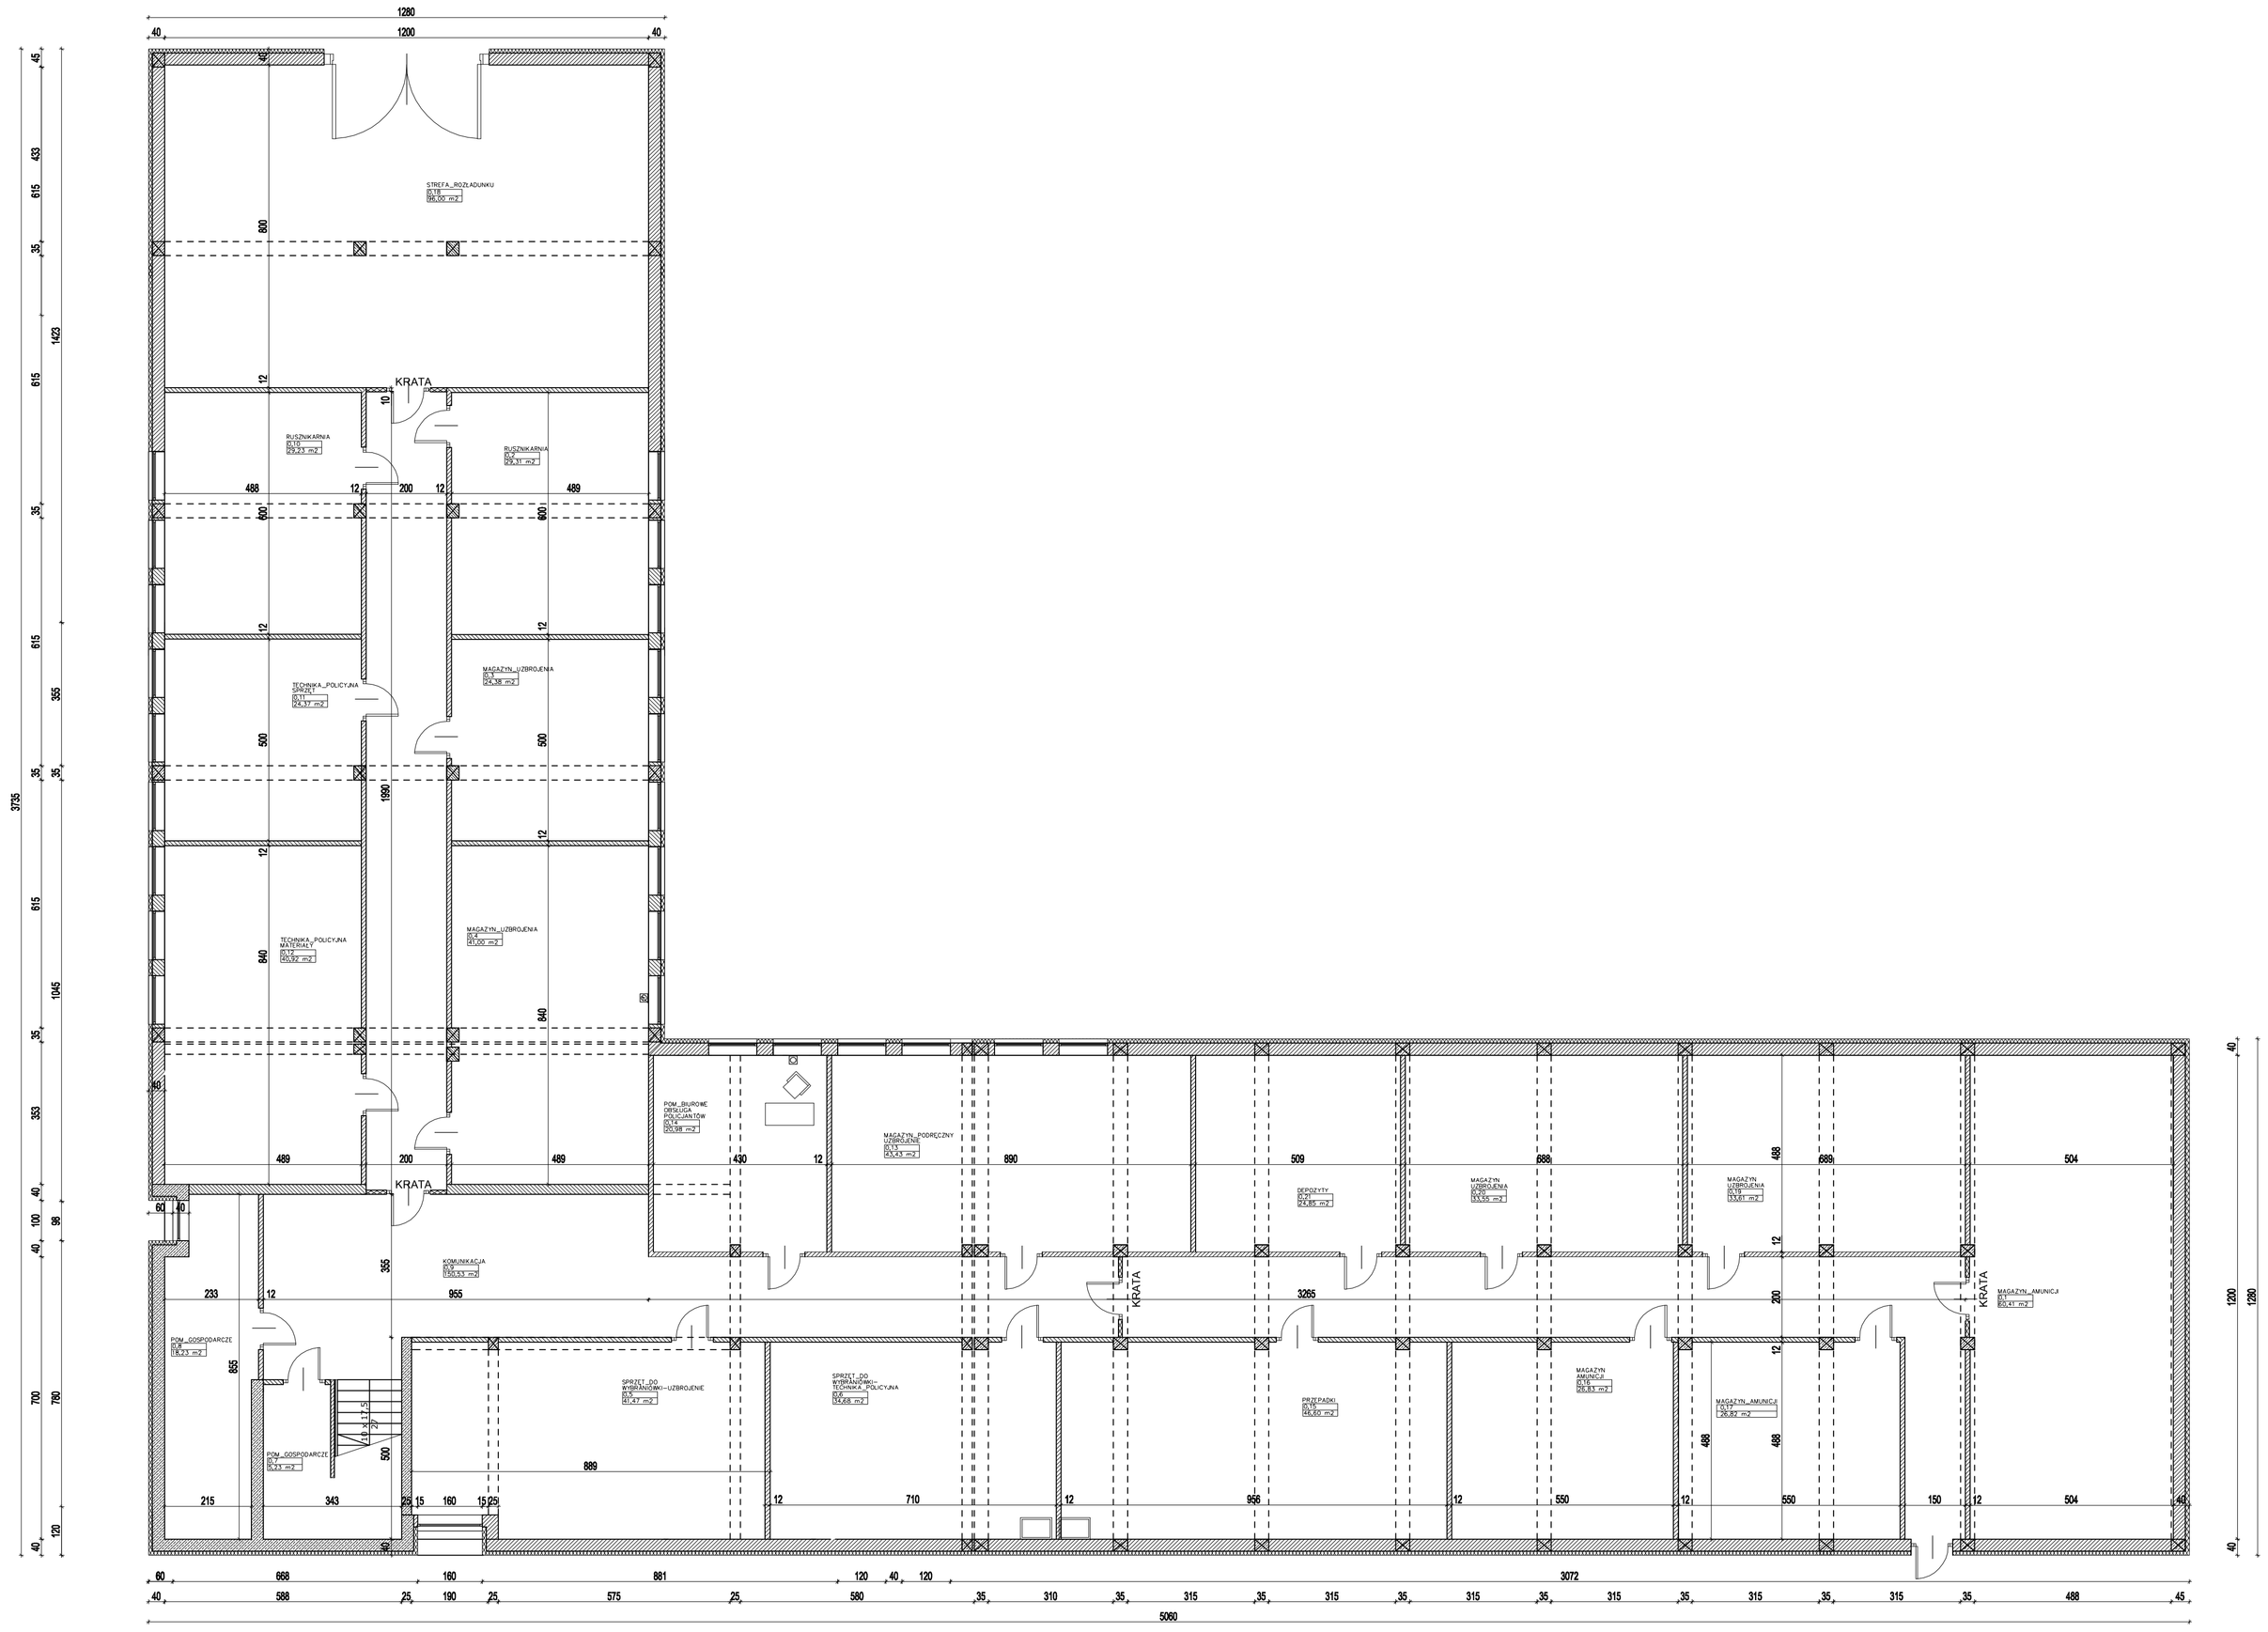

meritum	PRACOWNIA PROJEKTOWA **meritum** 32-500 Chrzanów ul. Oświęcimska 90B tel./fax. (032) 623 35 13							
Projektował	mgr inż. arch. Joanna Pajerska - Szczurek	Podpis	Nr uprawnień	MPOIA 063/2008 w spec. architektonicznej	Data	11.2012	Stadium: PK	Inwestor: Komenda Wojewódzka Policji z siedzibą w Radomiu, ul. 11 Listopada 37/59, 26-600 Radom
Opracował	mgr inż. arch. Tomasz Jużwin					11.2012	Skala: 1:100	Inwestycja: ROBOTY BUDOWLANE NA TERENIE KWP z/s W RADOMIU PRZY ULICY 11 go LISTOPADA 37/59; budowa budynku strzelnicy, budowa parkingów: dla pracowników KWP depozytowego, wymiana oświetlenia zewnętrznego, remont, wymiana-budowa ogrodzenia, dostosowanie bud. nr 1 do aktualnych przepisów p.poż., budowa zadaszeń wejść do bud. nr 1, wymiana i modernizacja wind w budynkach nr. 1,3,4). Lokalizacja: Dz. nr ew. 58/27, 58/28, 58/55; jednostka ewidencyjna: m. Radom, obręb ewidencyjny: Gołębów
Nazwa rysunku: **STRZELNICA - RZUT PIWNICY**								Branża: **ARCHITEKTURA** Nr rys.: **A - 1**