




RZUT PODDASZA  
1:100

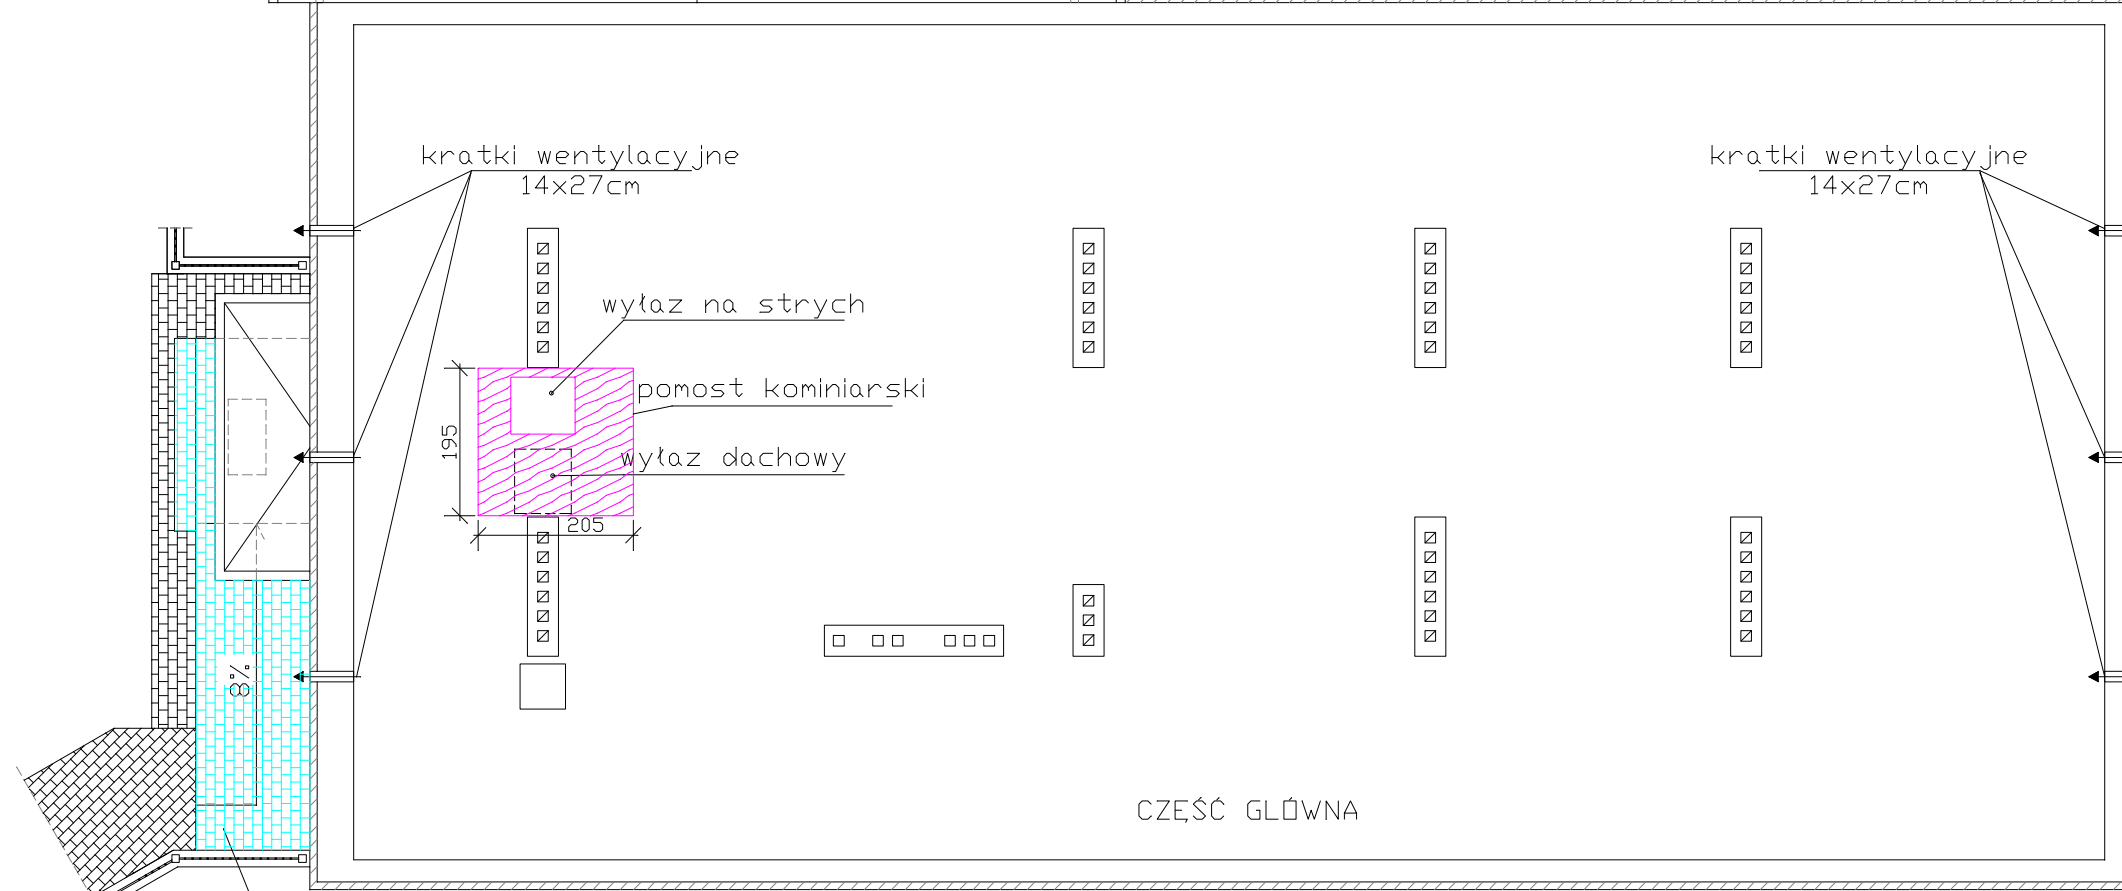

SCHODY  
1:100

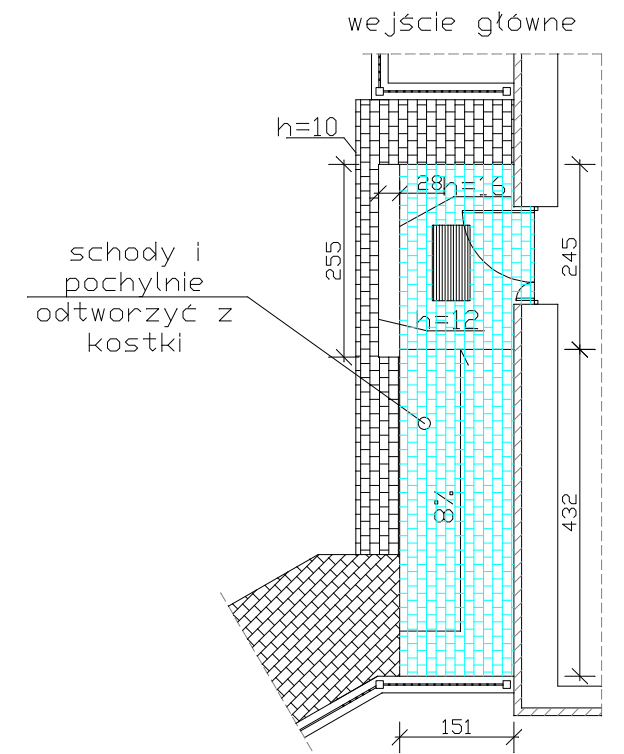

SCHODY  
1:100

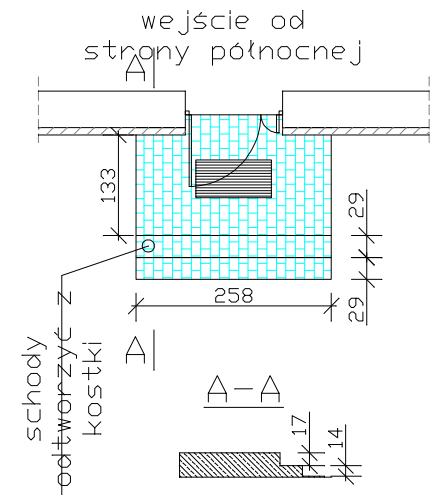


**DOCIEPLENIE:**

1. STROP NAD OSTATNIĄ KONDYGNACJĄ DOCIEPLONY WĘLNĄ MINERALNĄ GR. 25CM UKŁADANĄ LUZEM. NA PODŁODZE PODDASZA POD WĘLNĘ MINERALNĄ UŁOŻYĆ FOLIĘ PAROIZOLACYJNĄ GRUBOŚCI 0,2mm. NA WARSTWĘ WĘLNY MINERALNEJ UŁOŻYĆ FOLIĘ WIATROPRZEPUSZCZALNĄ.
2. POMOSTY KOMUNIKACYJNE POKRYTE PŁYTĄ OSB3 GR.20mm NA KONSTRUKCJI Z BELEK DREWNIANYCH 70X250mm PRZYBIJANYCH DO BELEK STROPOWYCH.

**UWAGA:**

1. WSZYSTKIE OBRÓBKIE BLACHARSKIE WYKONAĆ Z BLACHY POWLEKANEJ W KOLORZE GRAFITOWYM RAL 7024
2. SCHODY I POCHYLNIE PRZY WEJŚCIU GŁÓWNYM ODTWORZYĆ Z KOSTKI BETONOWEJ
3. SCHODY PRZY WEJŚCIU OD STRONY PÓŁNOCNEJ ODTWORZYĆ Z KOSTKI

		<b>"PRO-POMIAR" s.c.</b> ul. Legionów 59, 42-200 Częstochowa tel. 34/ 361 61 35, e-mail: propomiar@interia.pl	
<b>INWESTOR</b>	Komenda Wojewódzka Policji zs. w Radomiu ul. 11 Listopada 37/59, 26-600 Radom		
<b>LOKALIZACJA BUDYNKU</b>	ul. Spacerowa 31A; 27-300 Lipsko dz. nr ewid. 1795/8 obr. Lipsko, jedn. ewid. Lipsko		
<b>TEMAT</b>	Termomodernizacja obiektu budowlanego Komendy Powiatowej Policji w Lipsku		
<b>PRZEDMIOT RYSUNKU</b>	RZUT PODDASZA. SCHODY ZEWNĘTRZNE. TERMOMODERNIZACJA	<b>SKALA</b>	<b>RYŚ.</b>
<b>OPRACOWAŁ</b>	mgr inż. MAREK NORBERCIAK		06.2013
<b>PROJEKTOWAŁ</b>	mgr inż. arch. WITOLD DOMINIK upr. Bud. Nr UAN-Upr. 65/98		06.2013
<b>SPRAWDZIŁ</b>	mgr inż. arch. MAŁGORZATA GOŁĄBEK upr. Bud. Nr UAN-VIII-7342/154/92		06.2013