








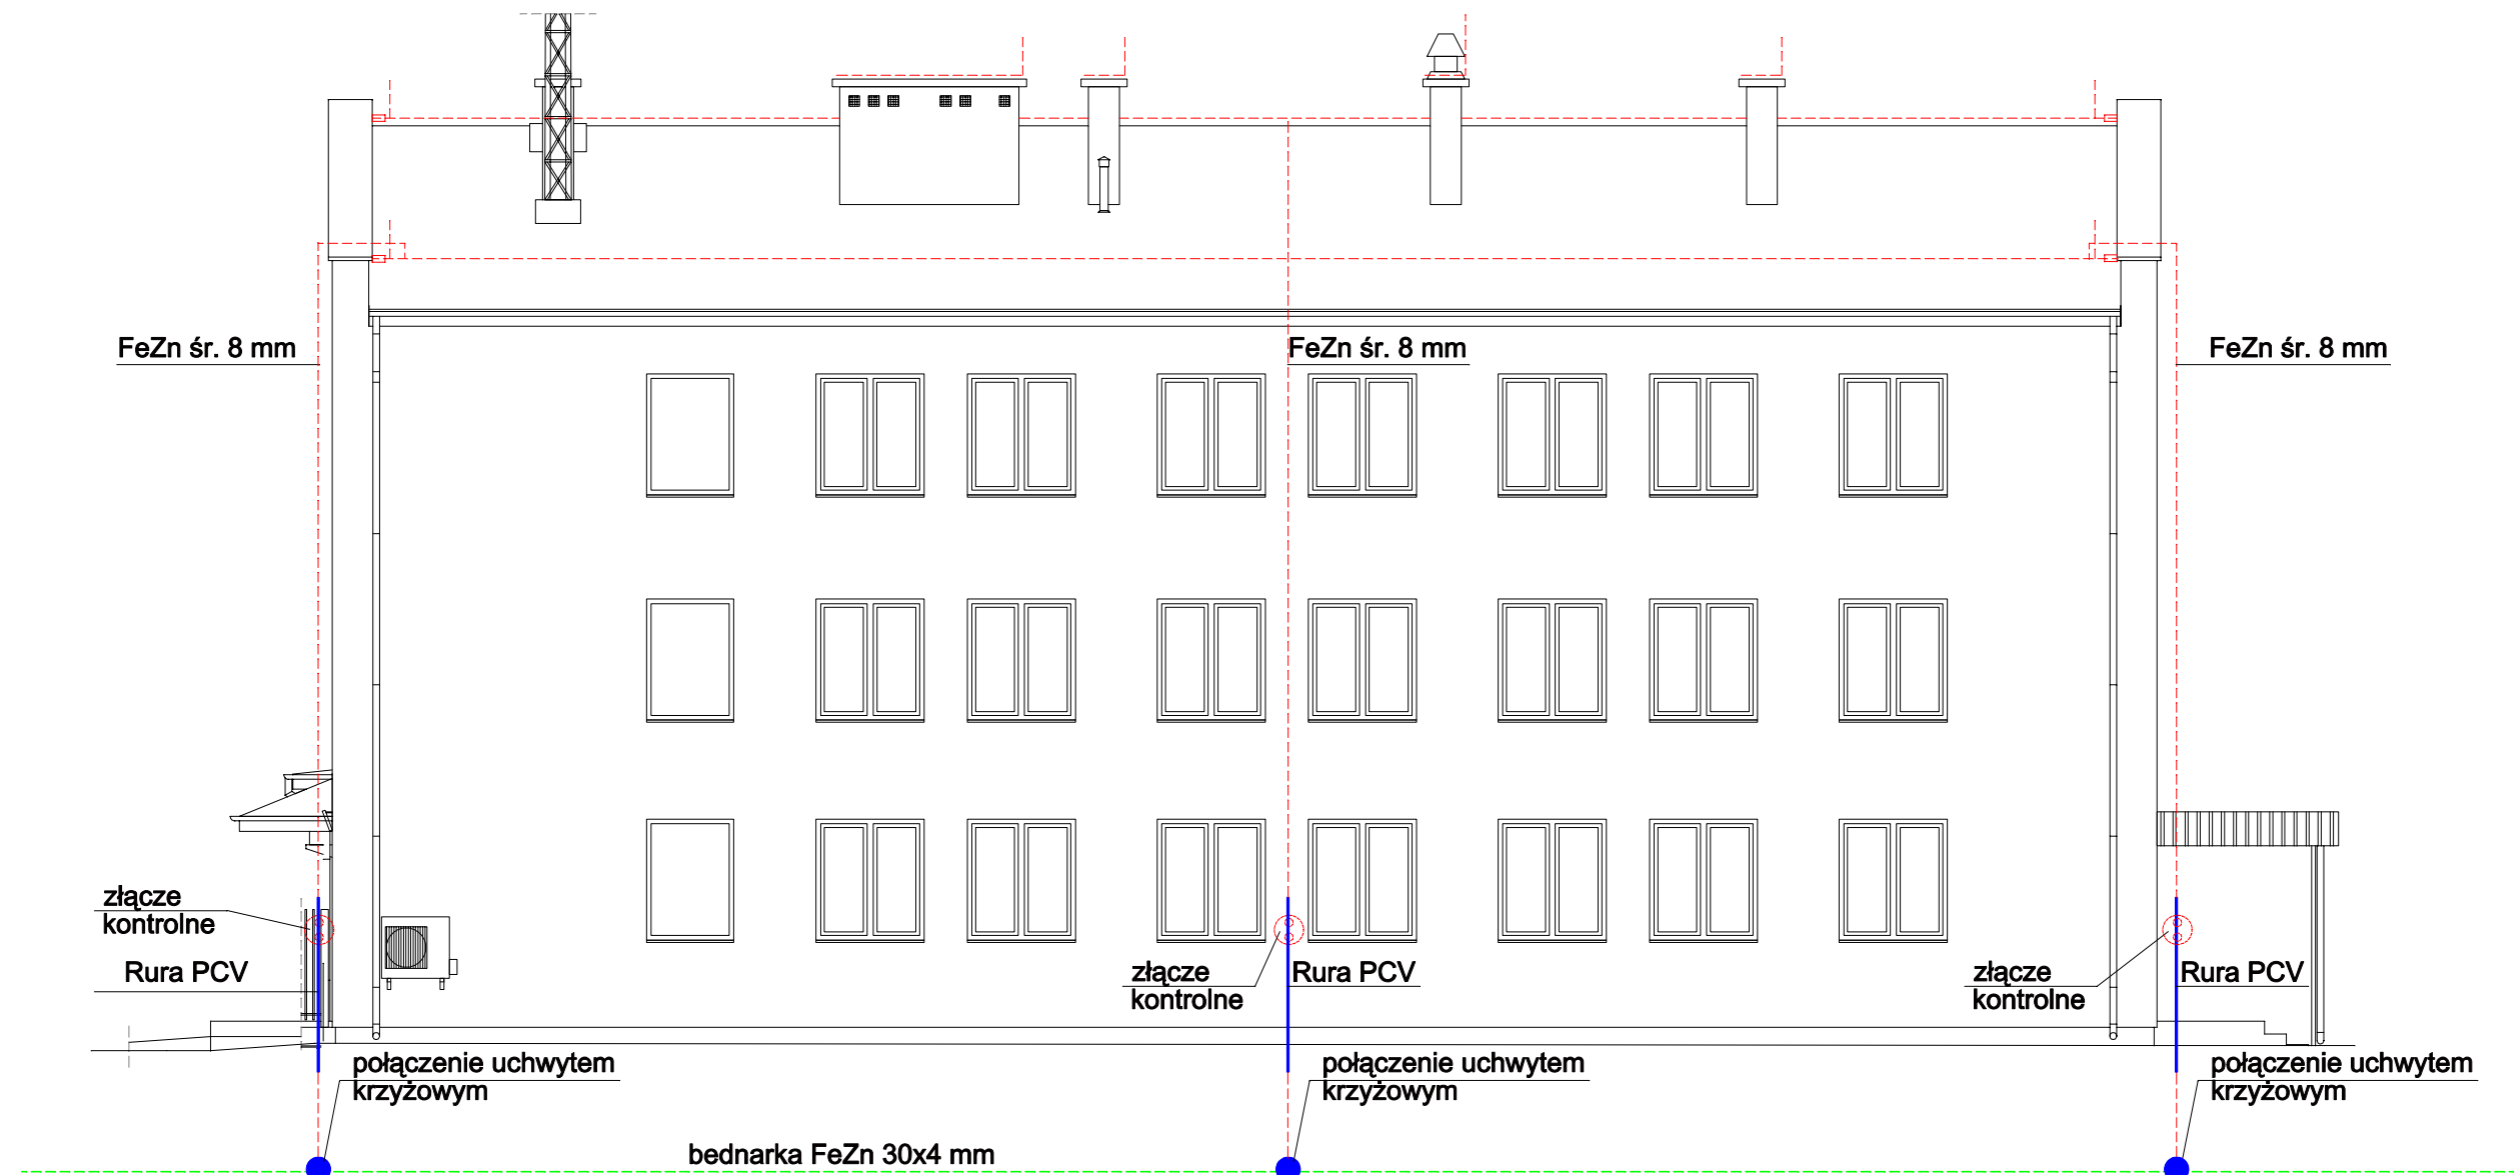


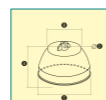
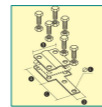
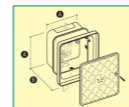
ELEWACJA WSCHODNIA


1:200



LEGENDA

-  - złącze krzyżowe / połączenie spawane
-  - przewód odprowadzający FeZn f8mm
-  - złącze kontrolne montowane w puszcze odgromowej
-  - bednarka uziemiająca FeZn 30x4
-  - uziemienie otokowe
-  - iglica kominowa (wysokość ponad komin podana na rys.)
-  - zwód pionowy
-  - złącze rynnowe typu 3.1S
-  - uchwyt pionowy w tworzywie 30.1



	"PRO-POMIAR" s.c. ul. Legionów 59, 42-200 Częstochowa tel. 34/ 361 61 35, e-mail: propomiar@interia.pl	
INWESTOR	Komenda Wojewódzka Policji zs. w Radomiu ul. 11 Listopada 37/59, 26-600 Radom	
LOKALIZACJA BUDYNKU	ul. Spacerowa 31A; 27-300 Lipsko dz. nr ewid. 1795/8 obr. Lipsko, jedn. ewid. Lipsko	
TEMAT	Termomodernizacja obiektu budowlanego Komendy Powiatowej Policji w Lipsku	
PRZEDMIOT RYSUNKU	ELEWACJA WSCHODNIA. Instalacja odgromowa	SKALA RYS. 1:100 19
OPRACOWAŁ	mgr inż. Grzegorz Woźniak	06.2013
PROJEKTOWAŁ	mgr inż. Waldemar Pohorecki nr upr. 802/01	06.2013
SPRAWDZIŁ	mgr inż. Tomasz Soluch nr upr. SLK/1079/POOE/05	06.2013